



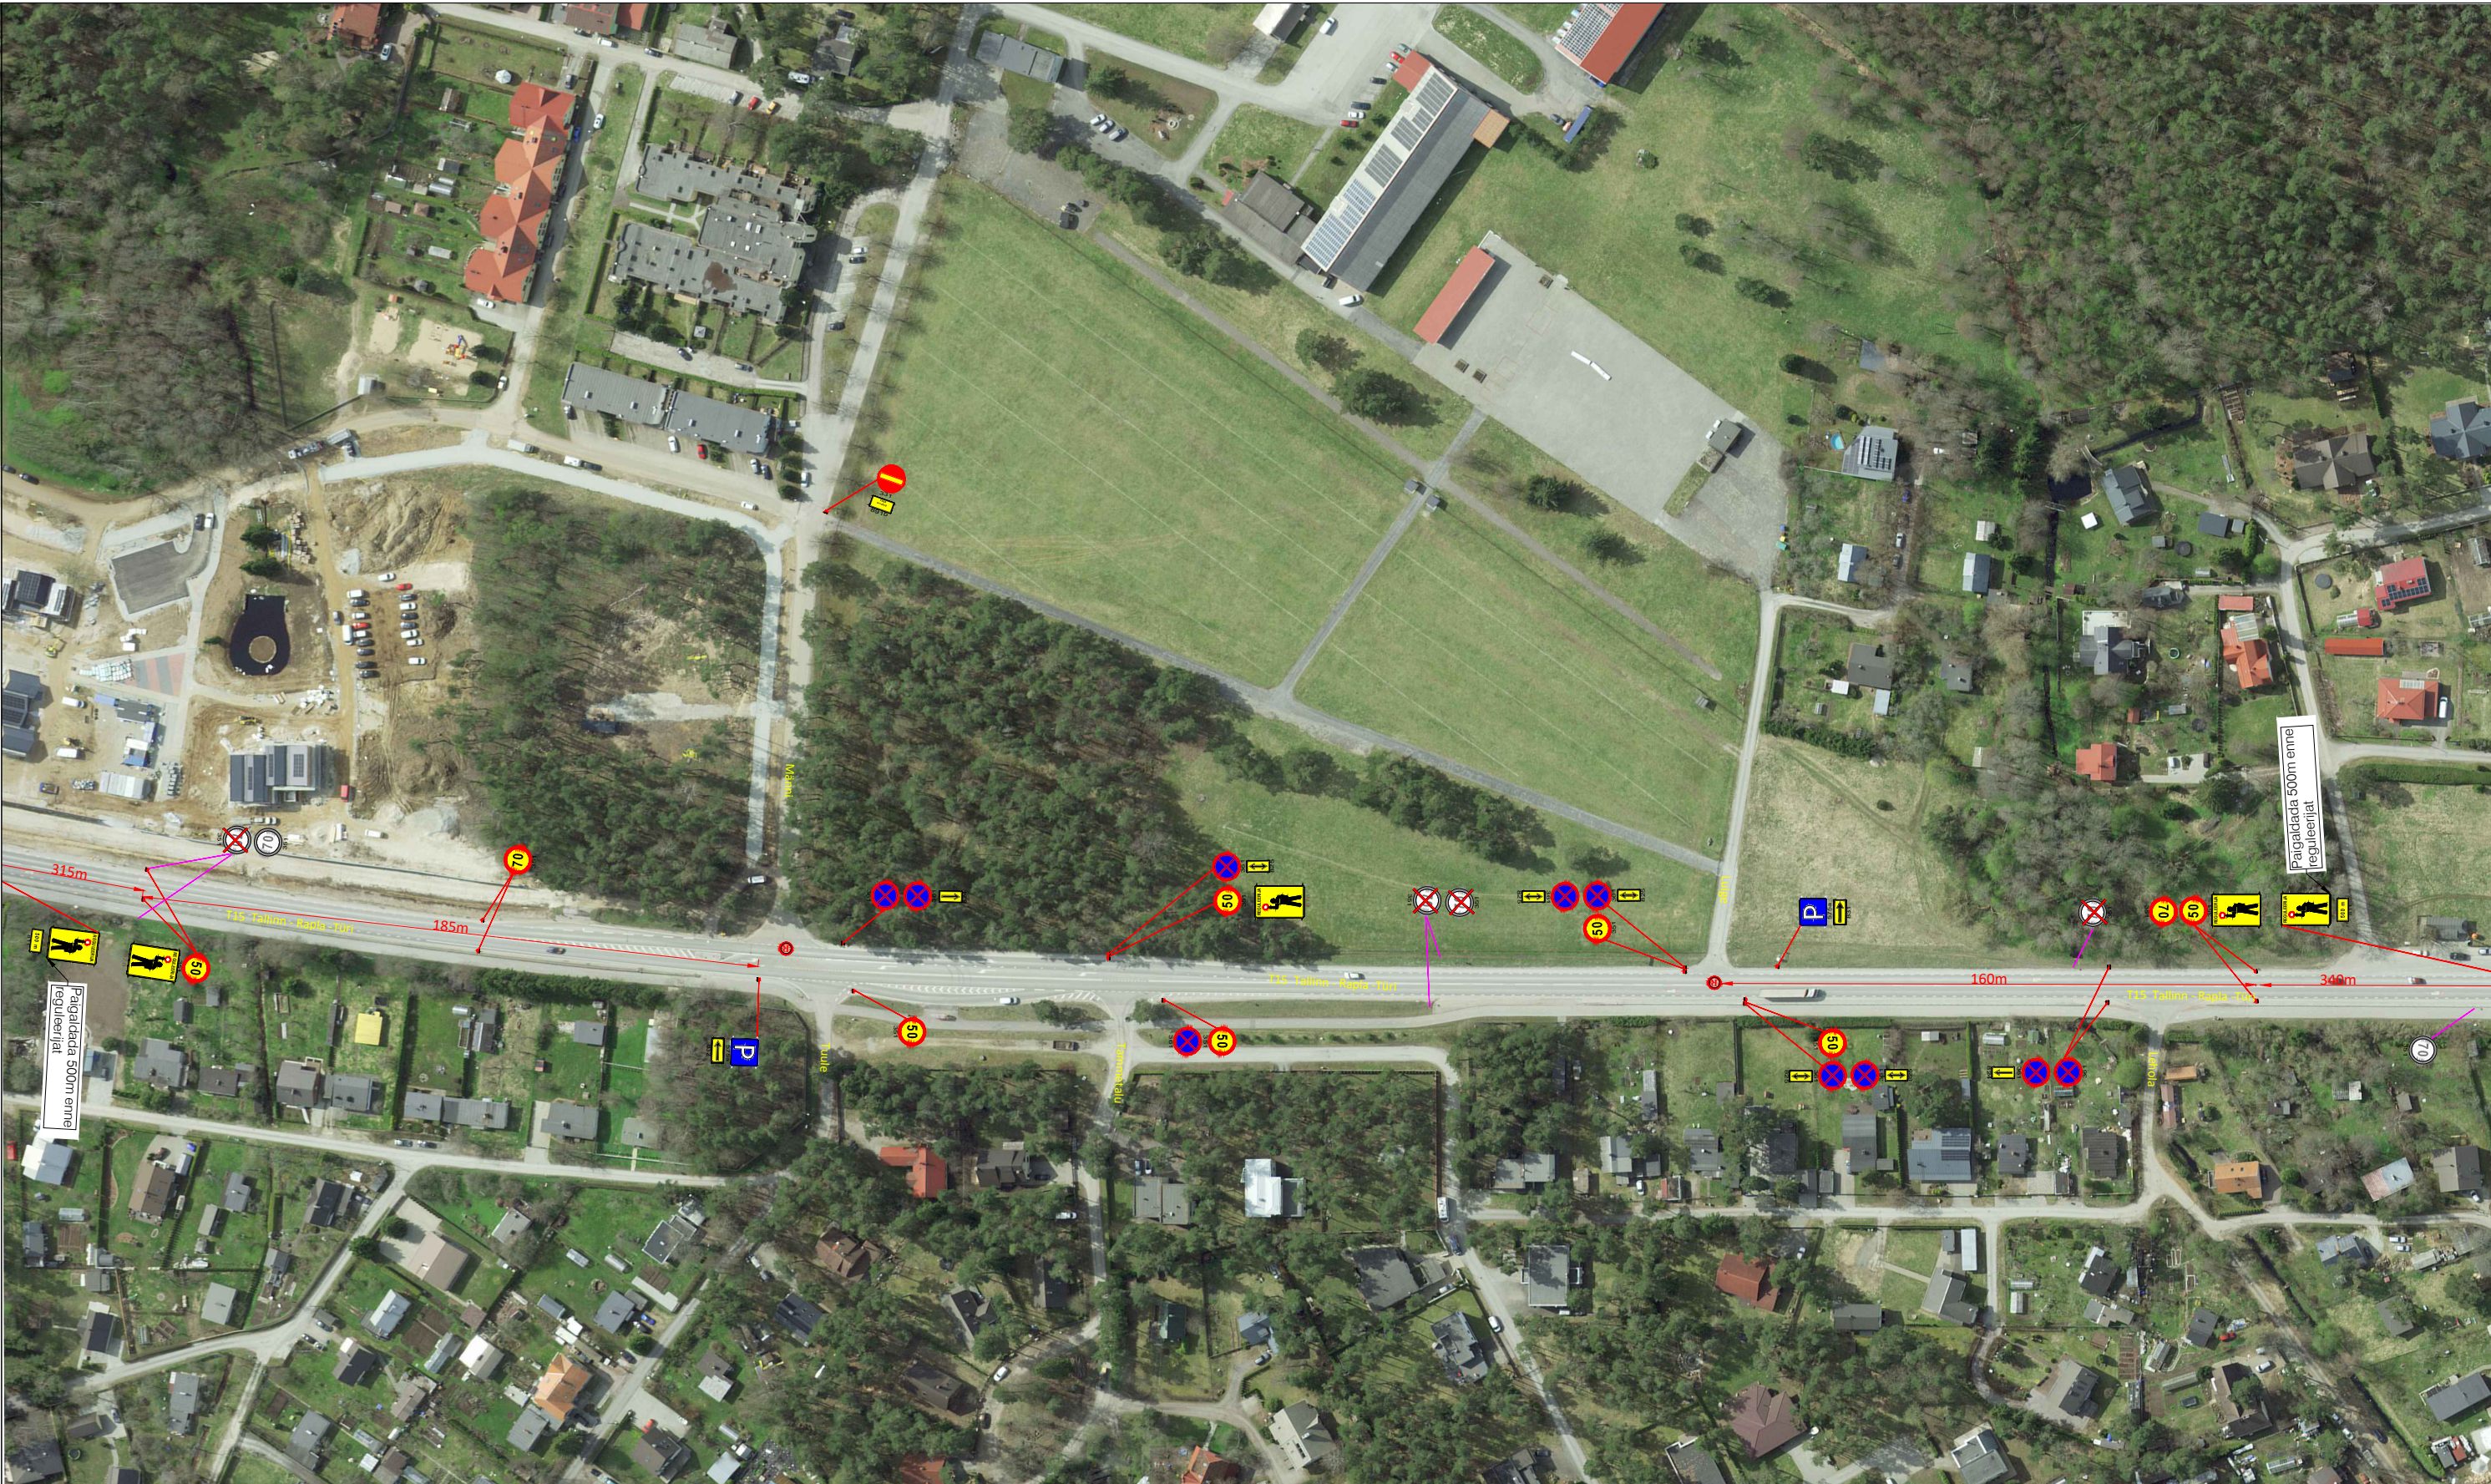

Märkused:

- Enne joonisel toodud liikluskorraldusvahendite paigaldamist kooskõlastada joonis Transpordiametis.
- Lähtuda Majandus- ja taristuministri määrusest nr 43 "Nõuded ajutisele liikluskorraldusele" ja Transpordiameti juhendist "Riigitee ajutine liikluskorraldus".

Tingmärgid:

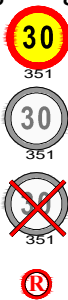

- Projekteeritud ajutine liikluskmärk
- Olemasolev statsionaarne liikluskmärk
- Ajutiselt tühistatav statsionaarne liikluskmärk
- Liiklusreguleerija

SIGNAAL AS Signaal TM Liimi 3, Tallinn 10621 Tel 656 3532 signaal@signaal.ee ELK000009, EEP002572			Joonis Ajutise liikluskorralduse joonis		
			Projekt Rahvusvaheline koertenõitus		
Projekteerija	T.Tepandi		Asukoht T15 Tallinn - Rapla - Türi km 7,2-7,8		
Projekteerija	K.Skljarova	Tel 5326 8672	Tellija Forus Security AS; tel +372 5687 8198		
Assistent	M.Põiklik				
Kuupäev	23.07.2025	Mõõtkava	Töö nr	Staadium	Joonise nr [nr-leht(lehti)]
			15313	Tööprojekt	TL-1-1(1)