




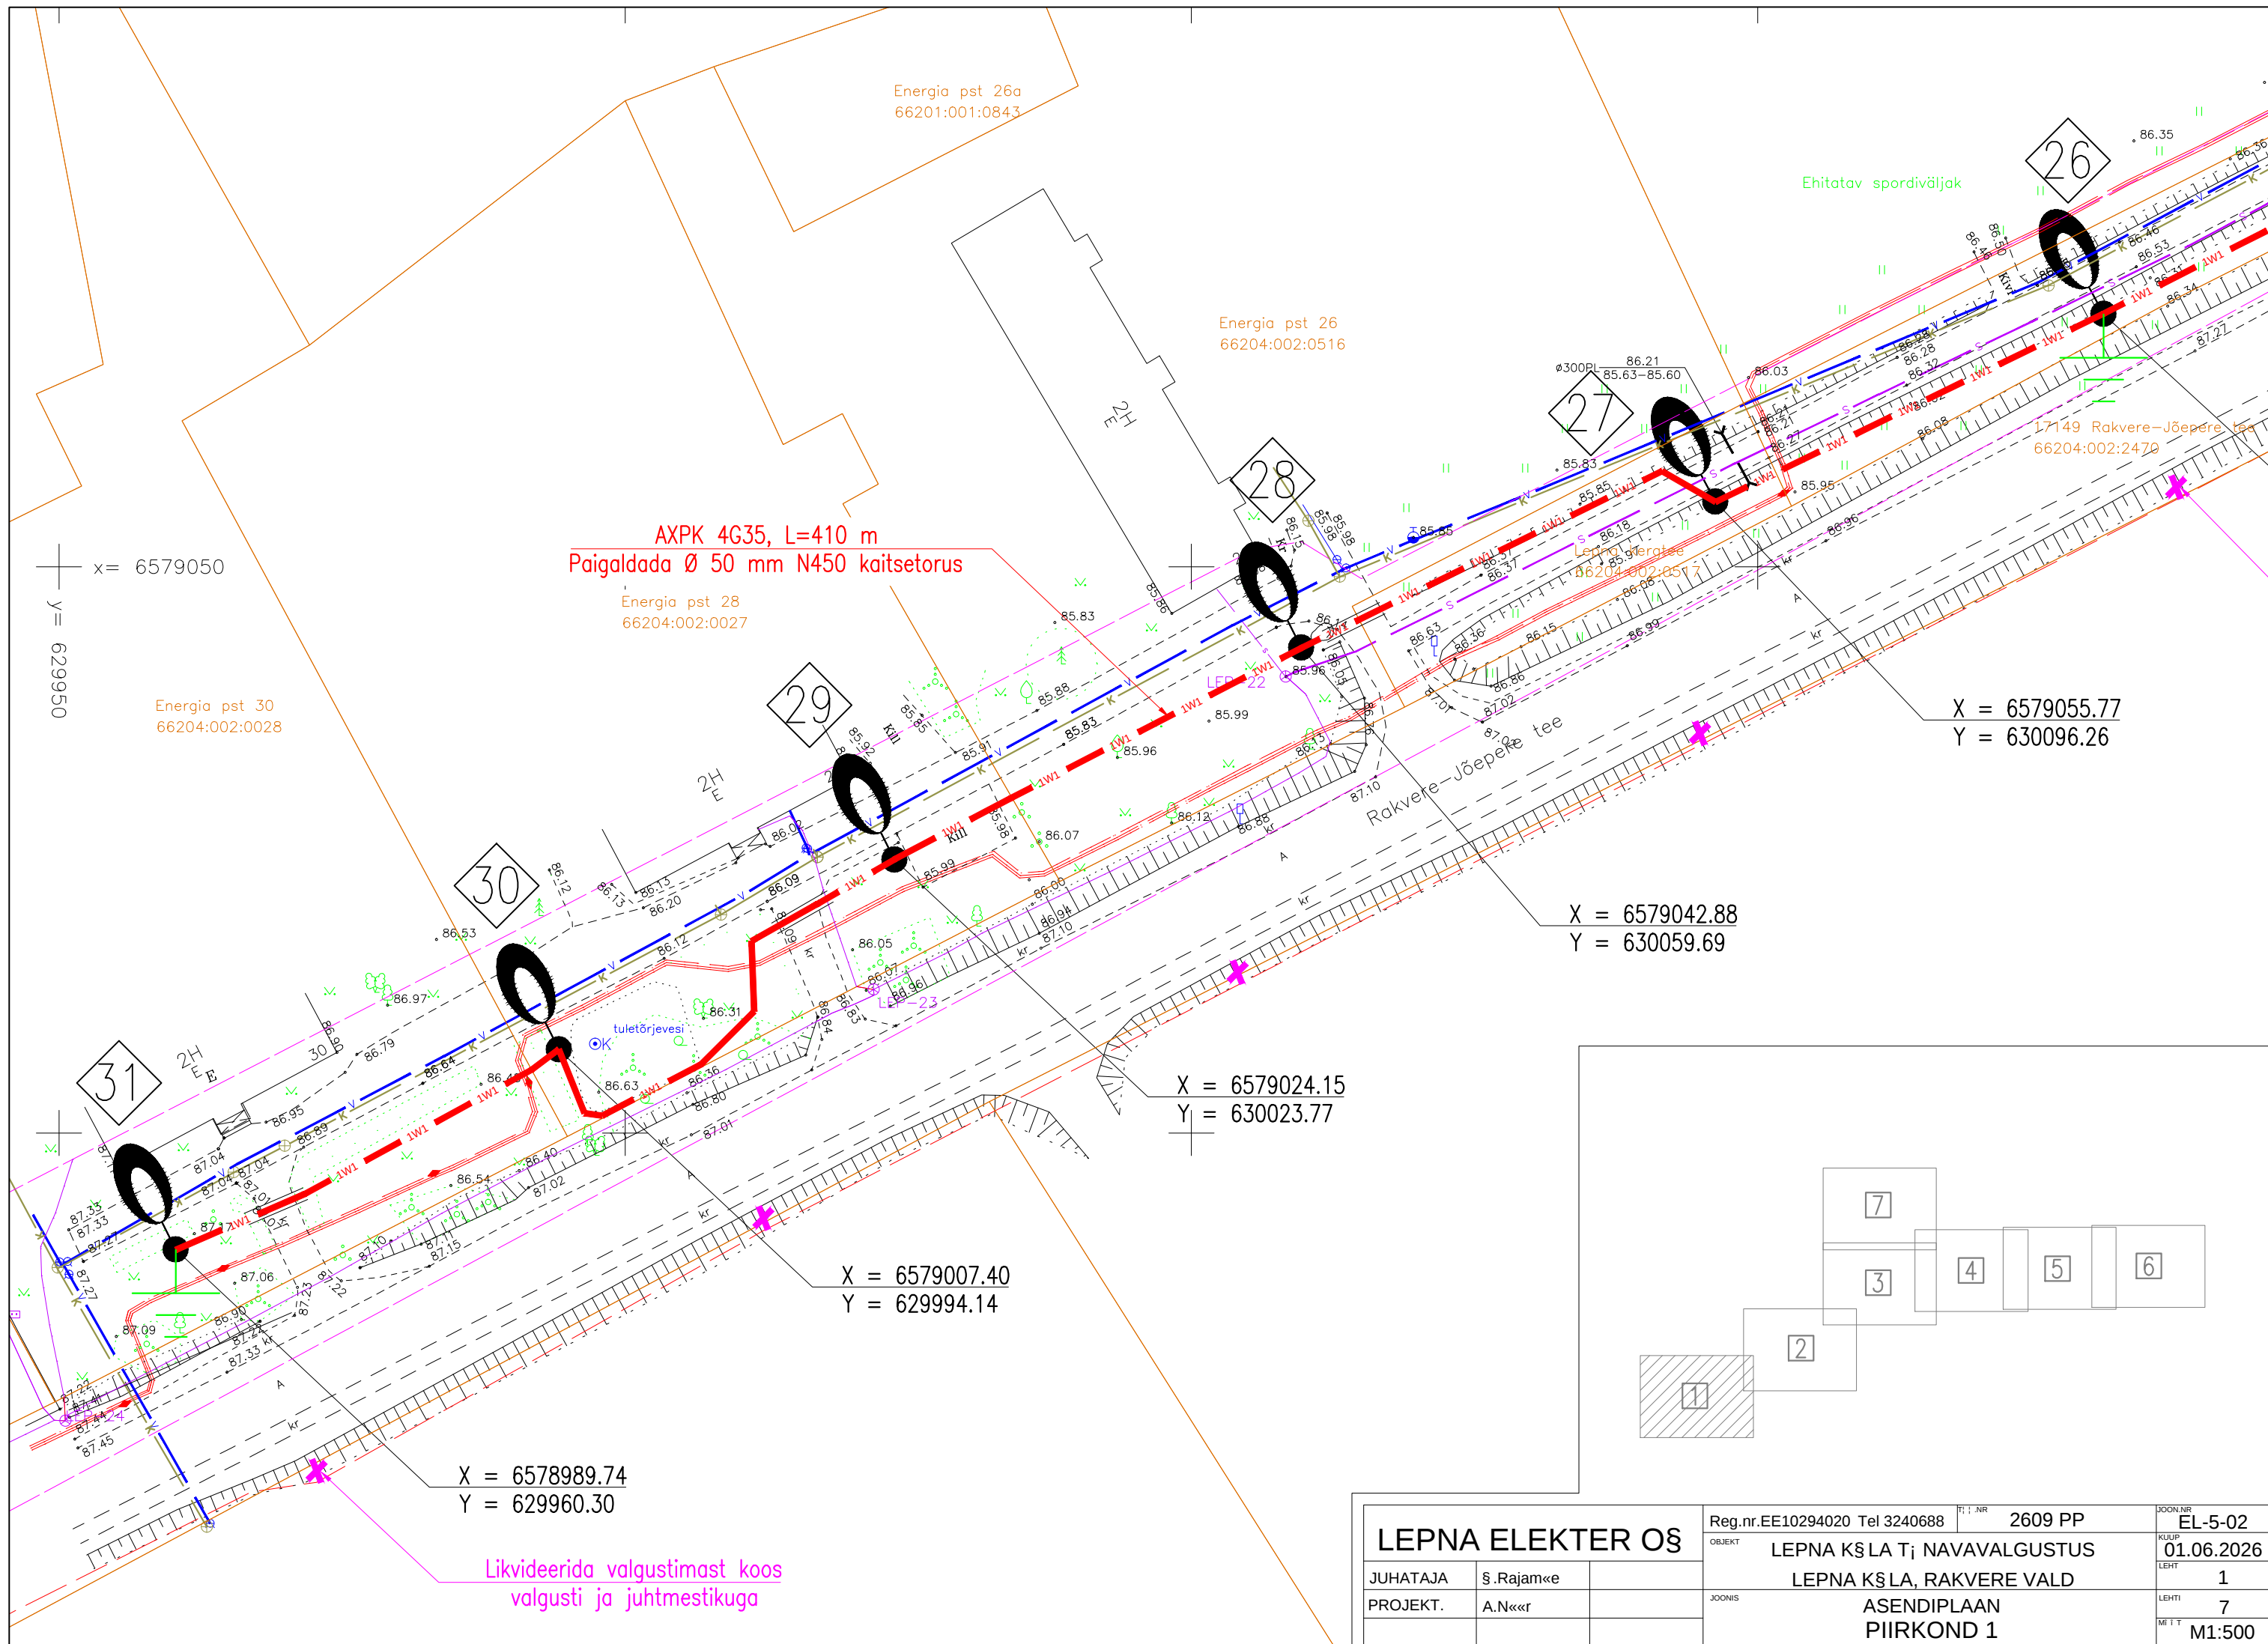

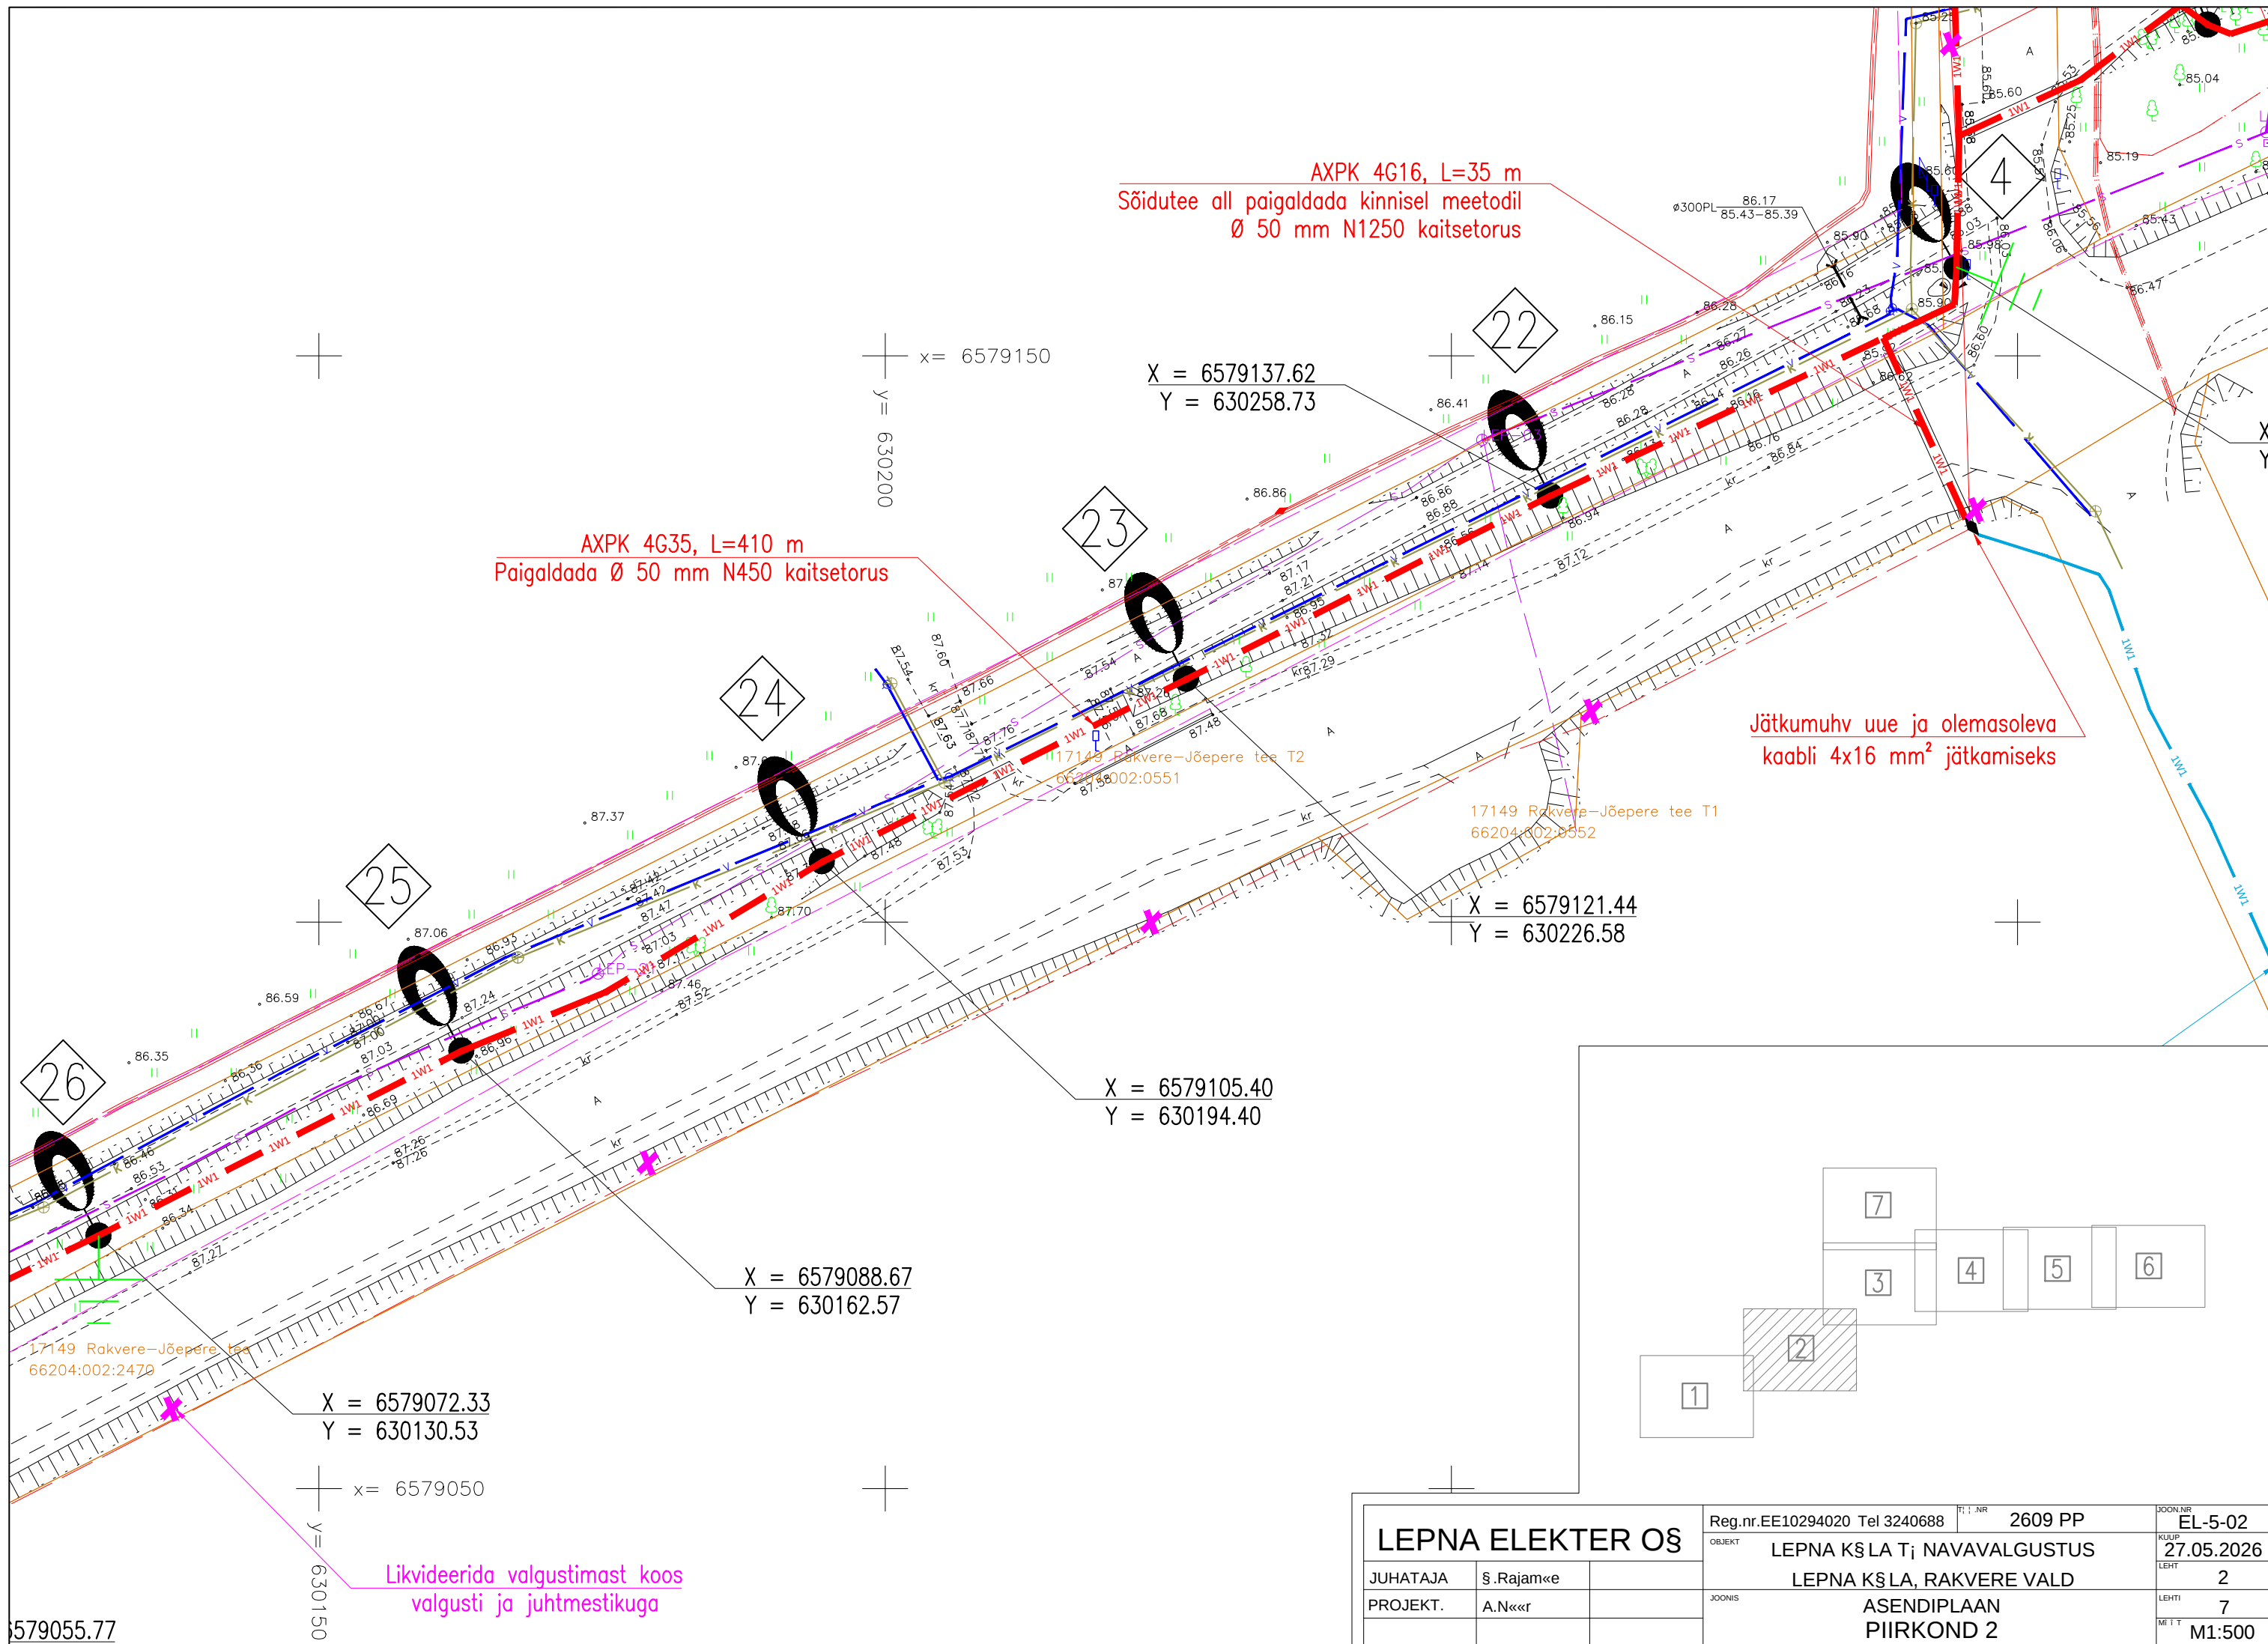


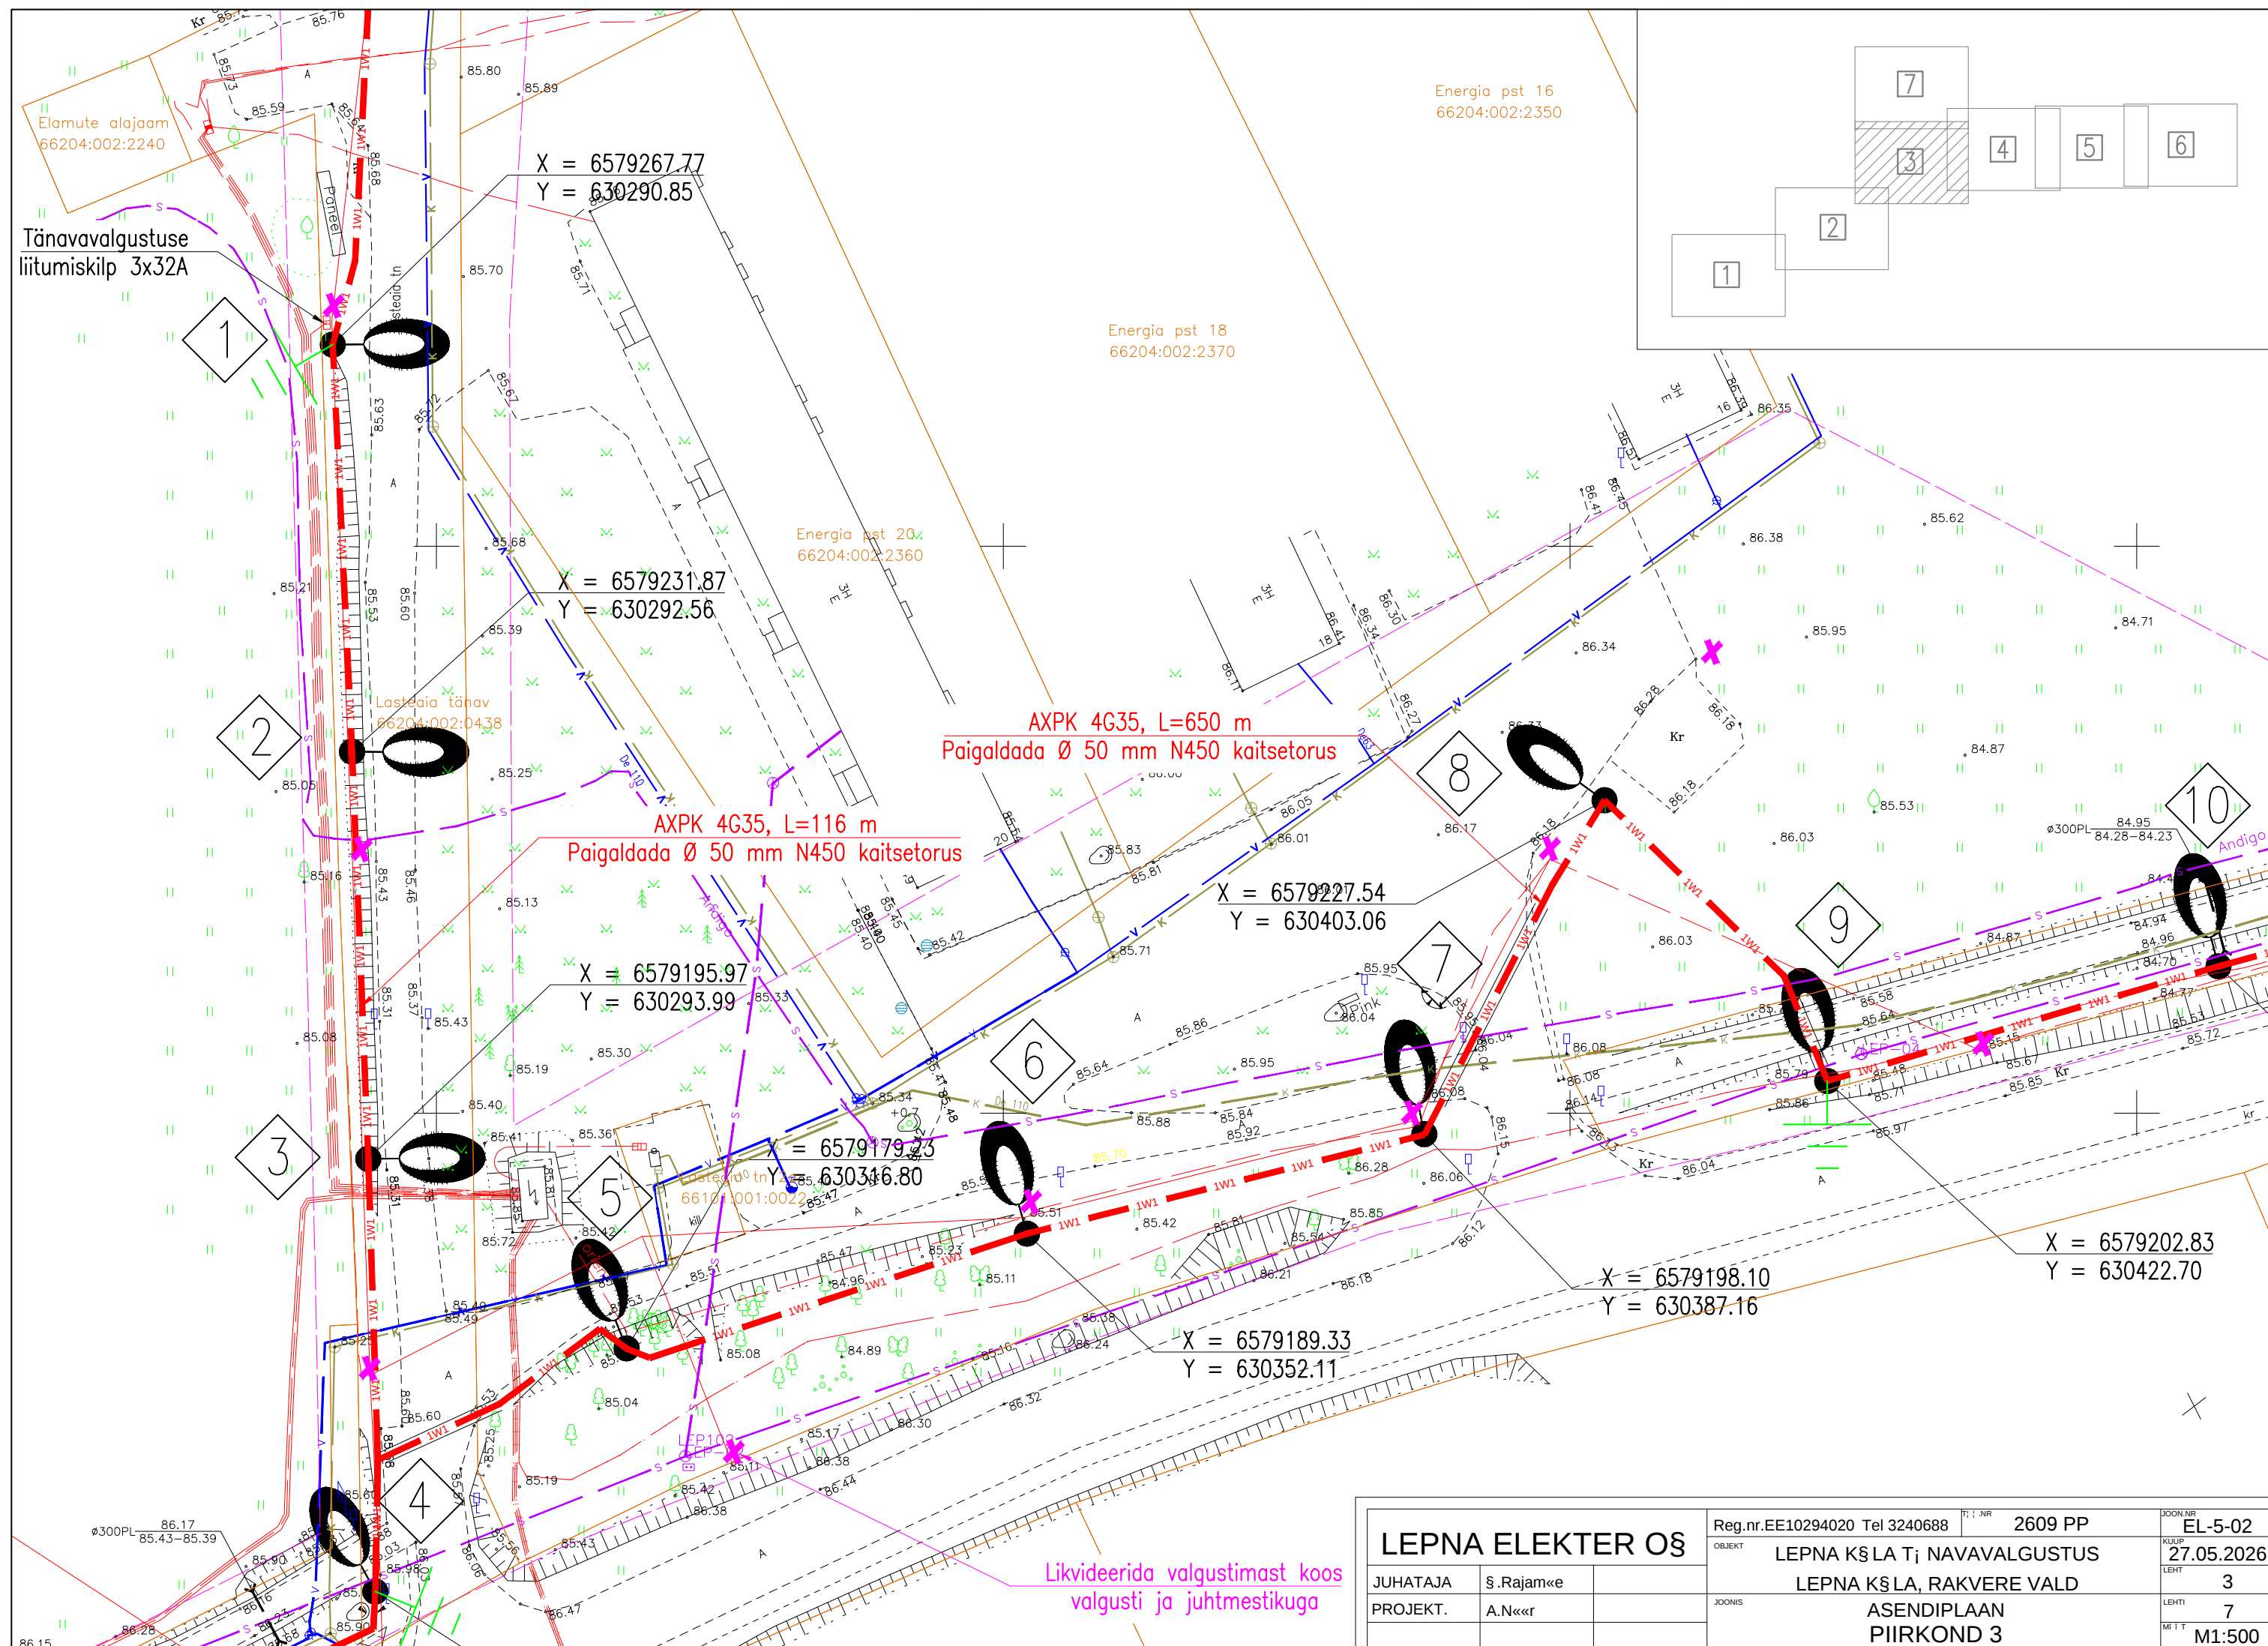


LEPNA ELEKTER OŠ			Reg.nr.EE10294020 Tel 3240688		T _i NR 2609 PP		JOON.NR EL-5-02	
			OBJEKT LEPNA KŠ LA T _i NAVAVALGUSTUS		KULUP 27.05.2026			
JUHATAJA	Š. Rajam«e		LEPNA KŠ LA, RAKVERE VALD				LEHT 3	
PROJEKT.	A.N««r		JOONIS ASENDIPLAAN				LEHTI 7	
			PIIRKOND 3				MI T T M1:500	

Salu
66101:001:0021

x= 6579.
y= 630550

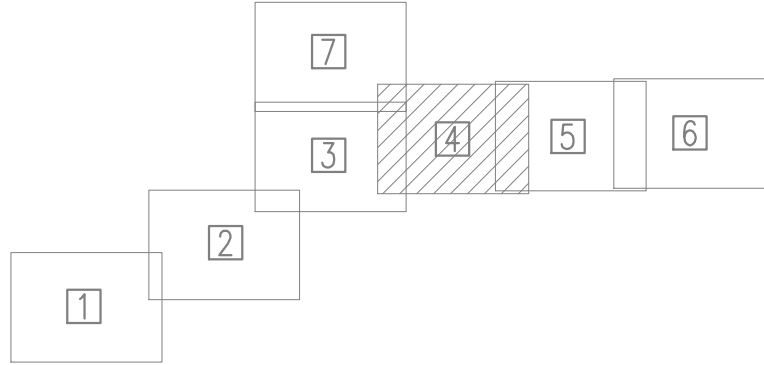

AXPK 4G35, L=650 m
Paigaldada Ø 50 mm N450 kaitsetorus

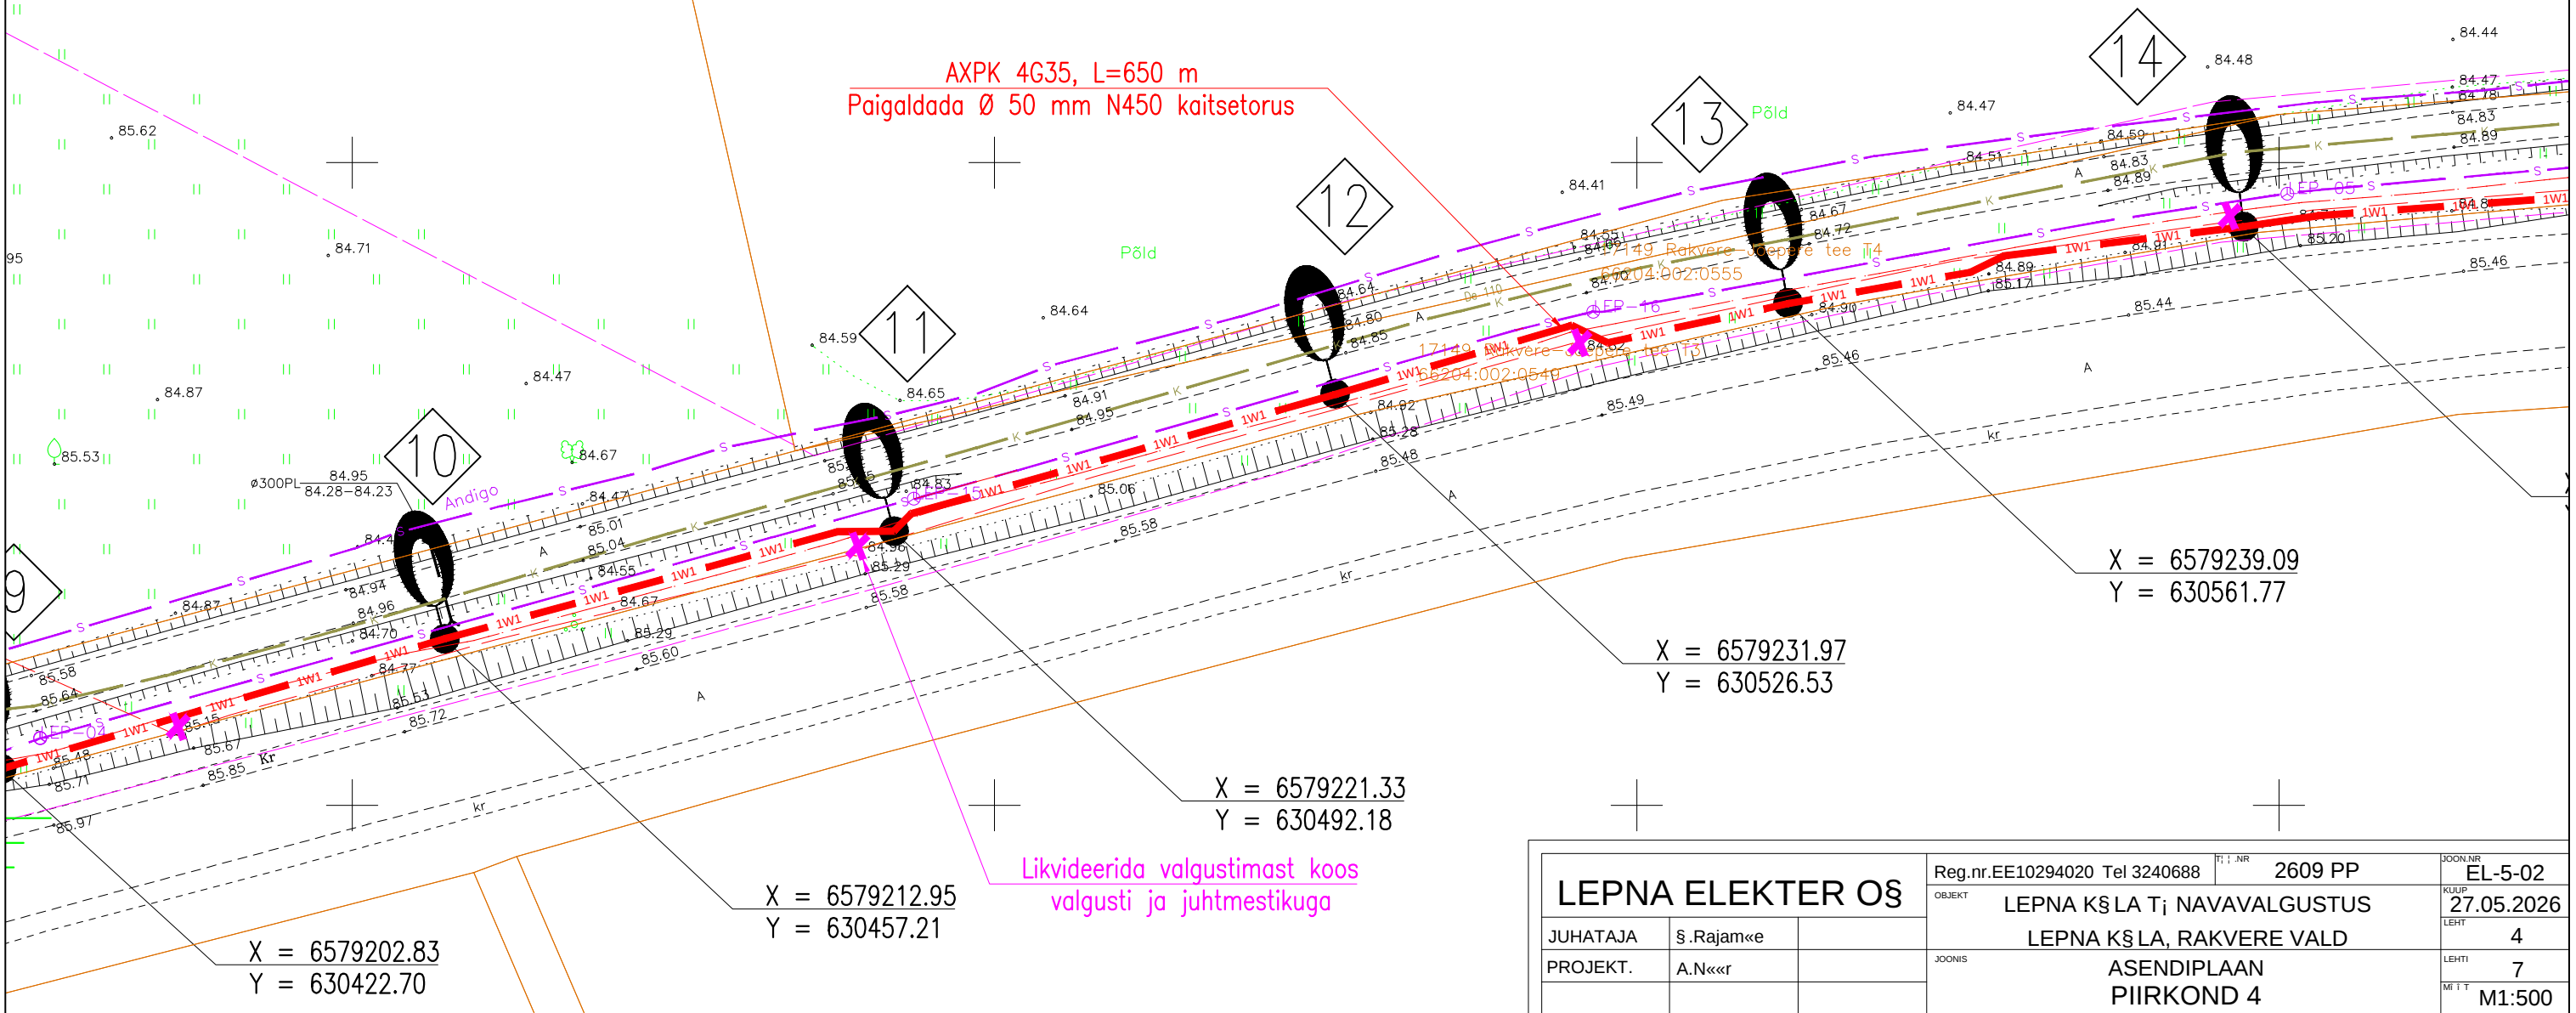

X = 6579239.09
Y = 630561.77

X = 6579231.97
Y = 630526.53

X = 6579221.33
Y = 630492.18



X = 6579212.95
Y = 630457.21

X = 6579202.83
Y = 630422.70


Likvideerida valgustimast koos
valgusti ja juhtmestikuga

LEPNA ELEKTER OÜ			Reg.nr.EE10294020 Tel 3240688	2609 PP	EL-5-02
JUHATAJA S.Rajam«e			OBJEKT LEPNA KõLA Tj NAVAVAUGUSTUS		KULUP 27.05.2026
PROJEKT. A.N««r			LEPNA KõLA, RAKVERE VALD		LEHT 4
			JOONIS ASENDIPLAAN		LEHT 7
			PIIRKOND 4		M 1:500

AXPK 4G35, L=650 m
Paigaldada Ø 50 mm N450 kaitsetorus

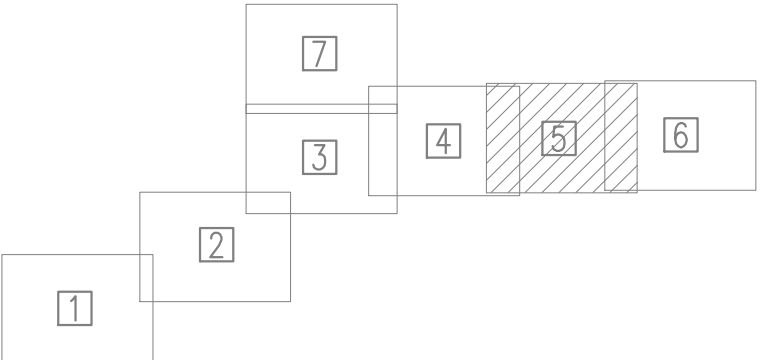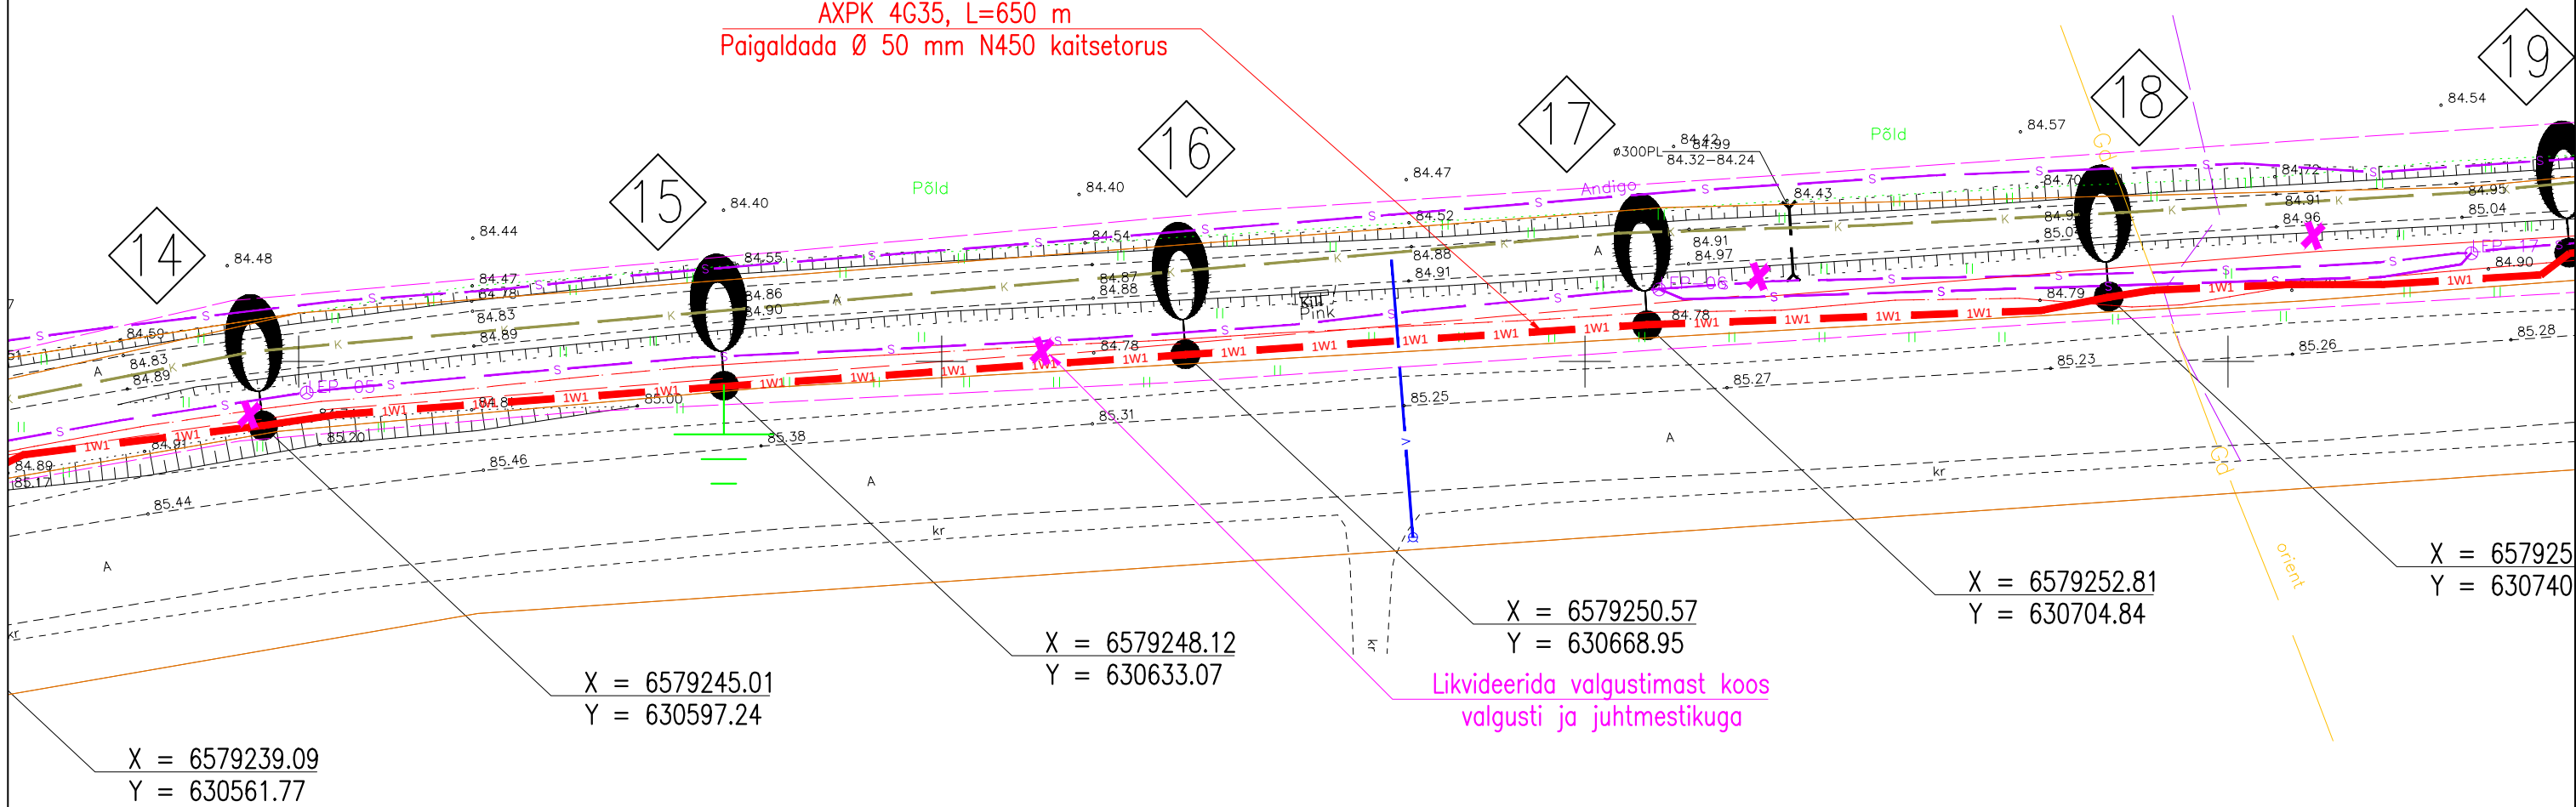

LEPNA ELEKTER OÜ			Reg.nr.EE10294020 Tel 3240688	2609 PP	EL-5-02
JUHATAJA S.Rajam«e			OBJEKT LEPNA Kõ LA Tj NAVAVAUGUSTUS		KUIP 27.05.2026
PROJEKT. A.N««r			LEPNA Kõ LA, RAKVERE VALD		LEHT 5
			JOONIS ASENDIPLAAN		LEHT 7
			PIIRKOND 5		M 1:500

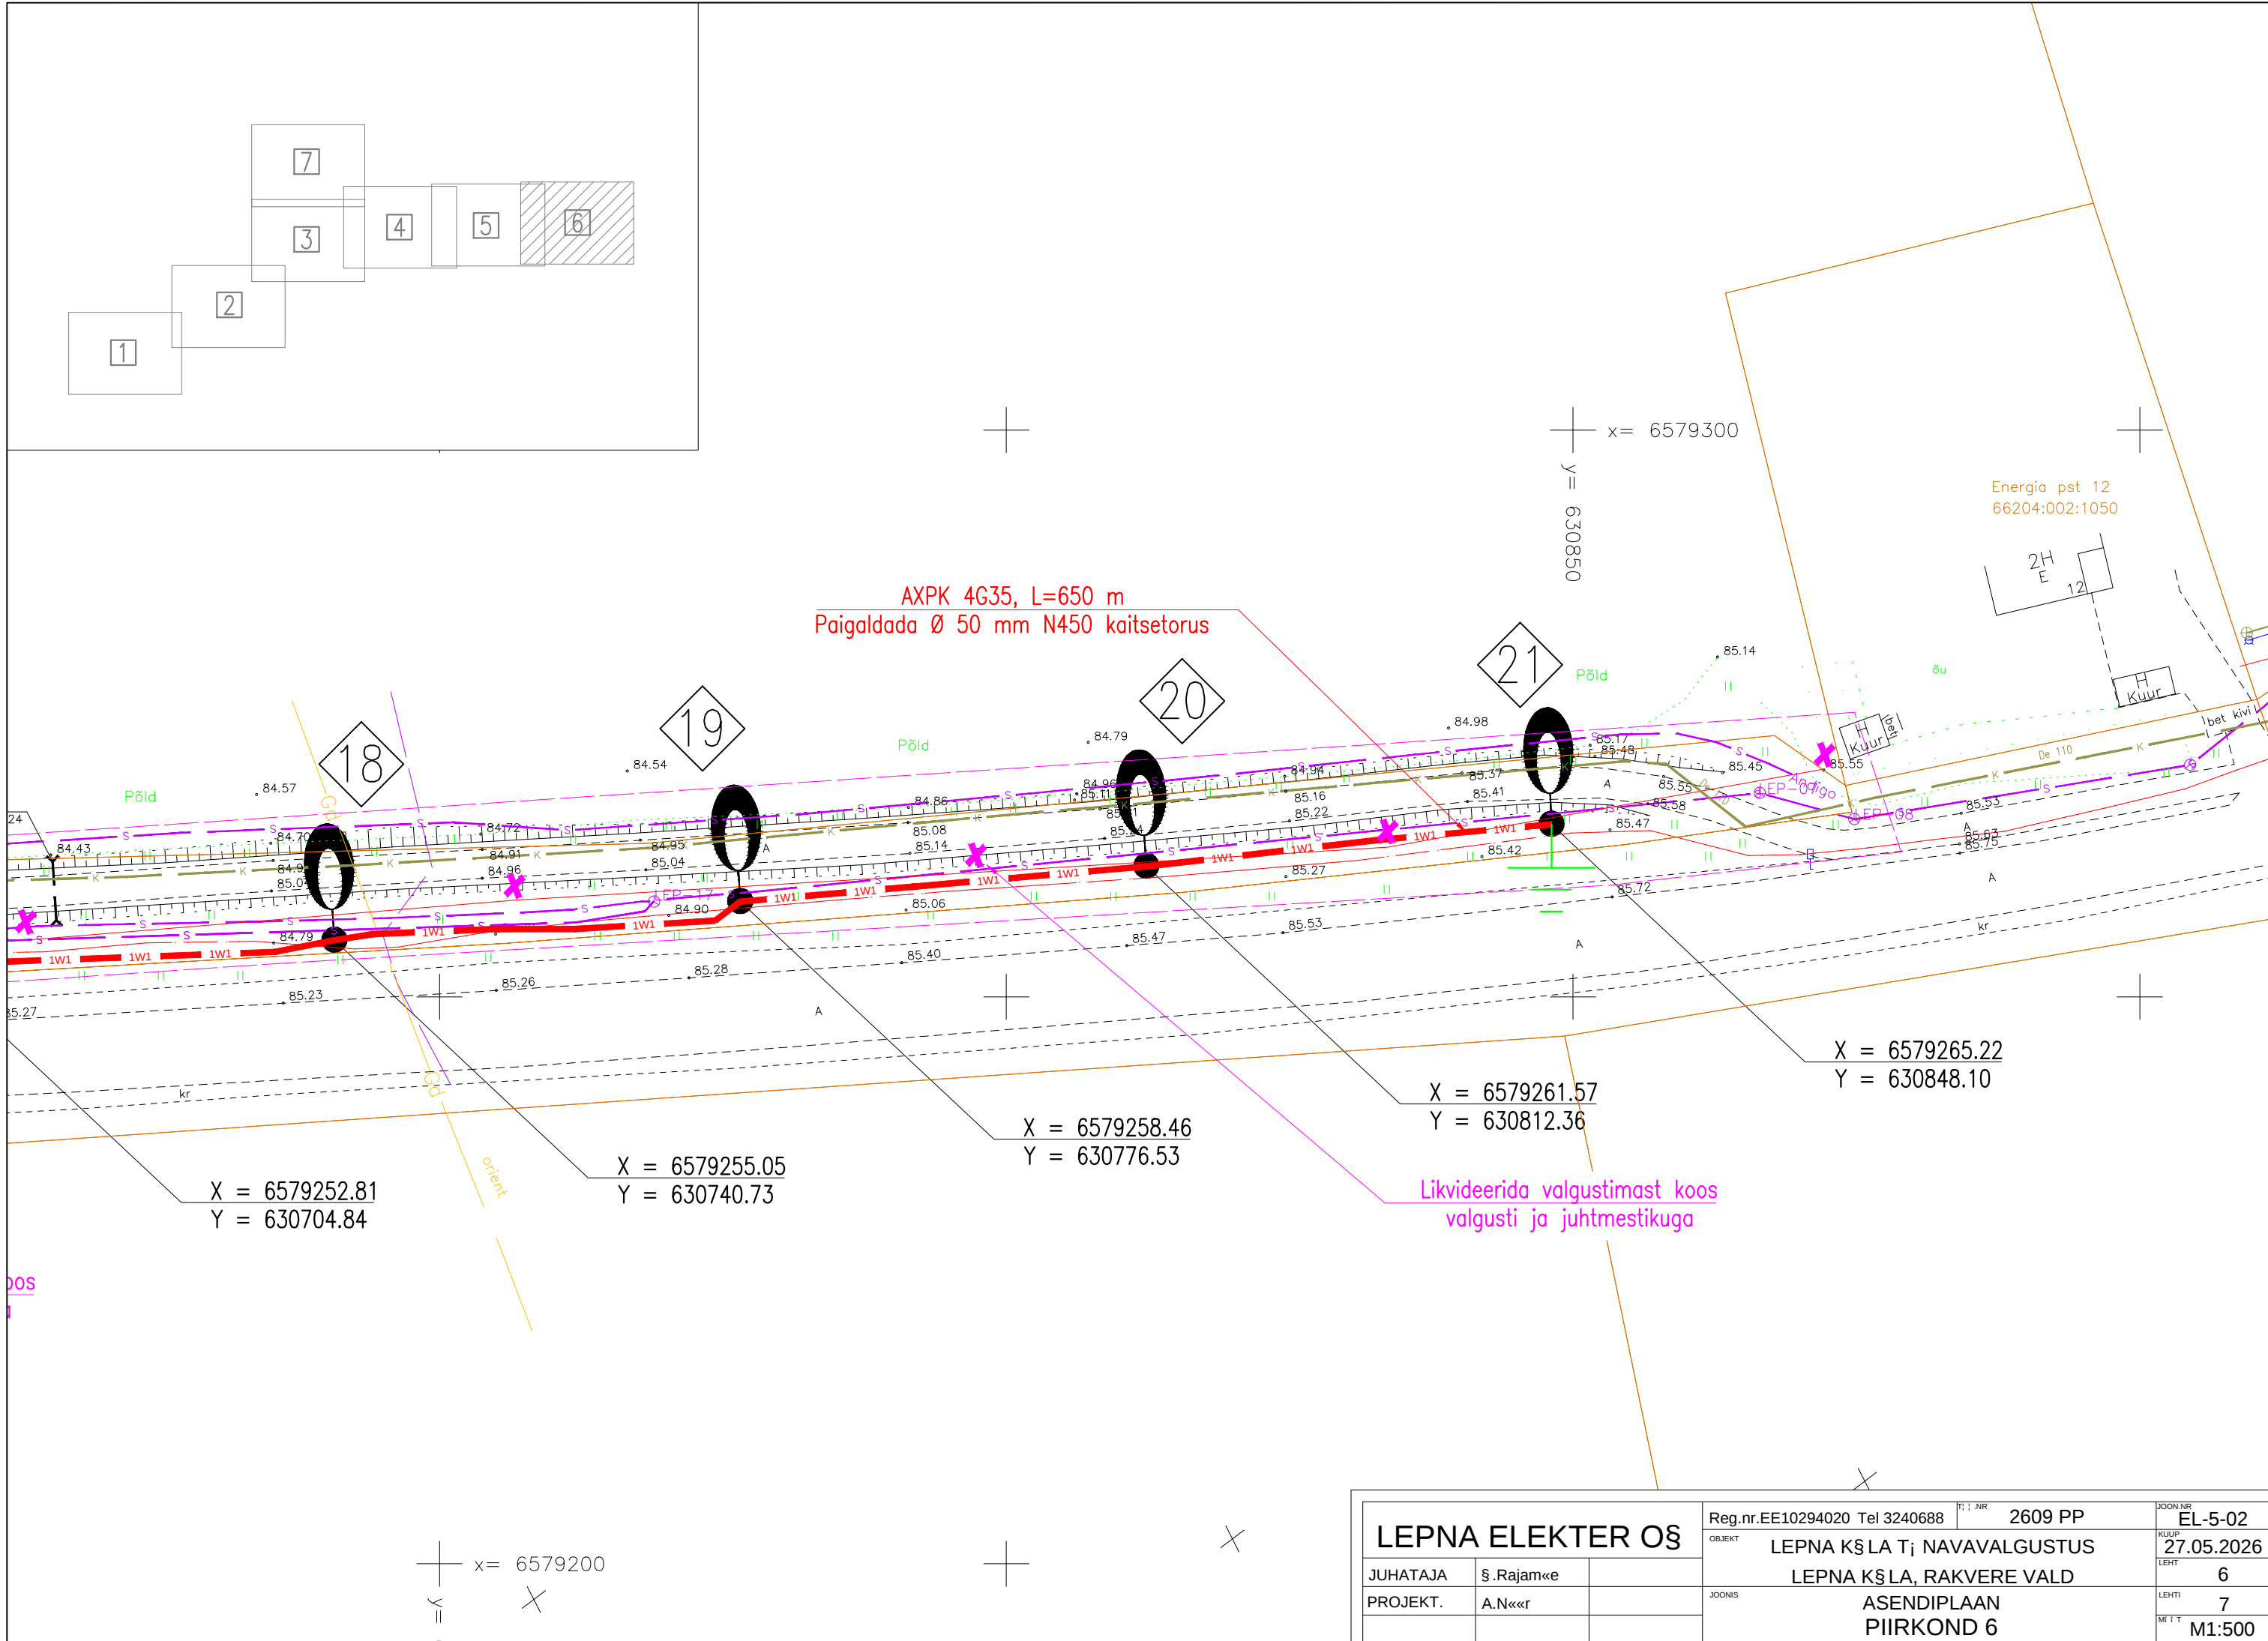

X = 6579411.56
Y = 630299.07

Lasteaia tn 6
66204:002:0010

Likvideerida valgustimast koos
valgusti ja juhtmestikuga

X = 6579375.75
Y = 630298.32

AXPK 4G16, L=155 m
Paigaldada Ø 50 mm N450 kaitsetorus

X = 6579339.69
Y = 630297.09

AXPK 4G16
PVC 50 mm N450 kaitsetorus


Lasteaia tn 2
66204:002:2320

Jätkumuhv uue ja olemasoleva
kaabli 4x16 mm² jätkamiseks

X = 6579303.86
Y = 630294.29

Salu
66101:001:0021

Energia pst 14
66204:002:2340

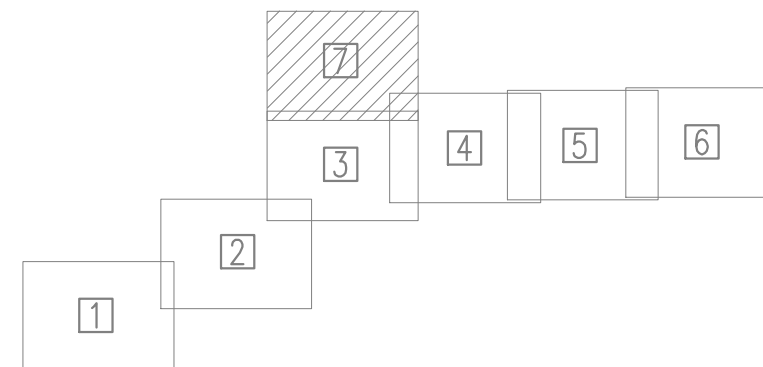

LEPNA ELEKTER OÜ			Reg.nr.EE10294020 Tel 3240688	2609 PP	EL-5-02
JUHATAJA			LEPNA KõLA Tj NAVAVALGUSTUS		
PROJEKT.			LEPNA KõLA, RAKVERE VALD		
			ASENDIPLAAN		
			PIIRKOND 7		