



Isikliku kasutusõiguse seadmise plaan

IKÕ ala Pos nr (plaanil)	Kinnistu registriosana nr	Katastriüksuse tunnus, nimi ja sihtotstarve	IKÕ ala pindala m ²
Pos 1	4026939	51 Viljandi-Põltsamaa tee, 32801:004:0297, transpordimaa	229

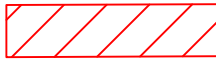

IKÕ seadmise ala ca 229 m²

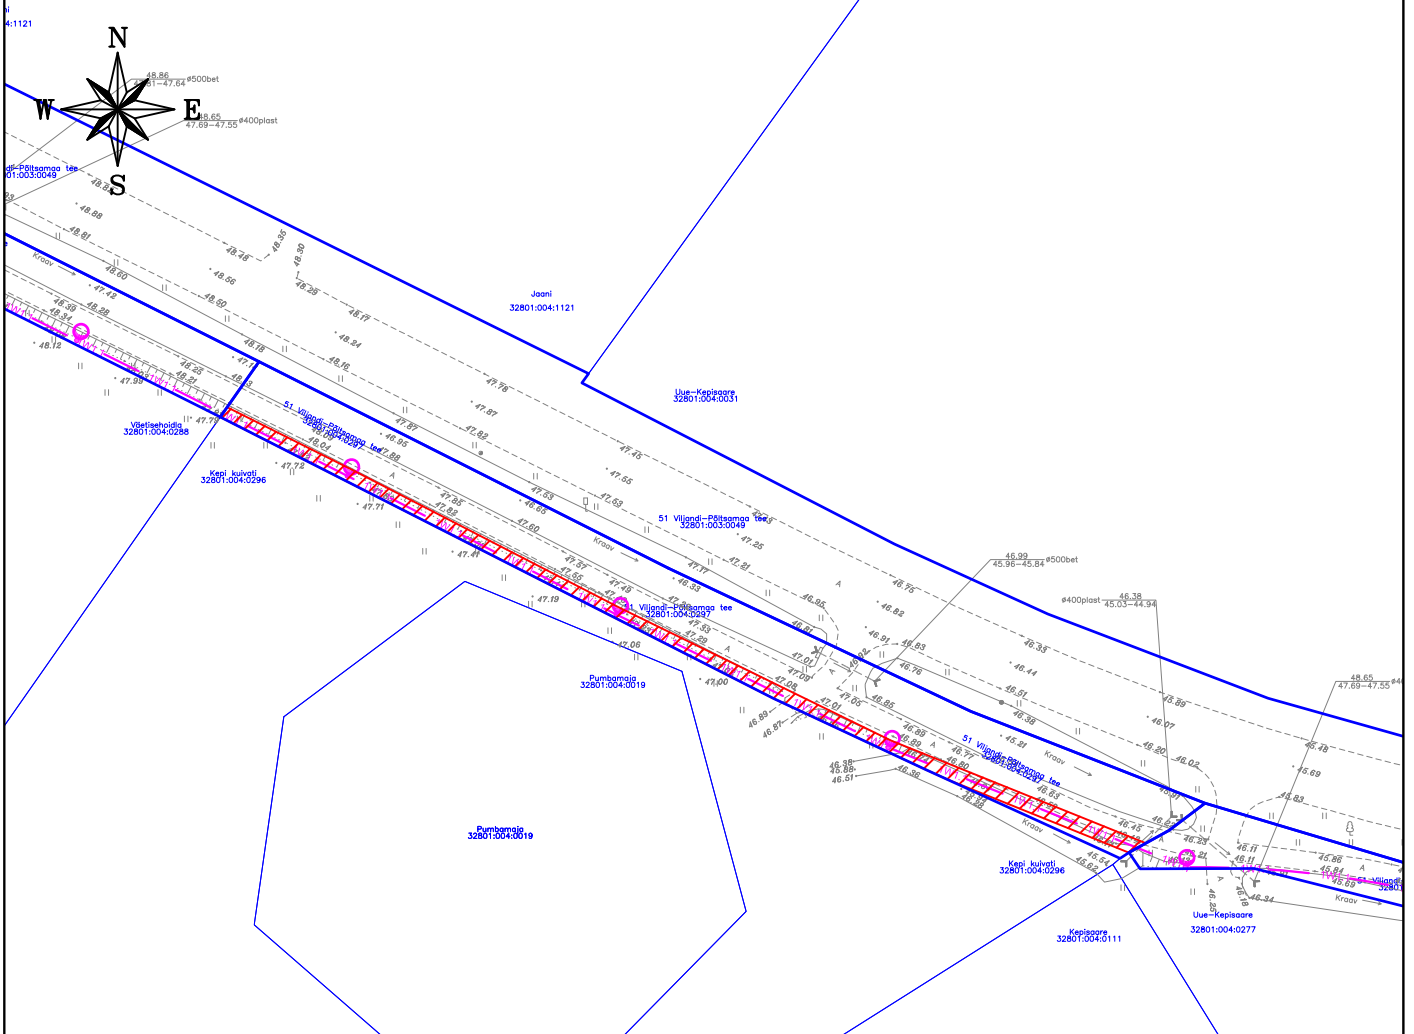

Kinnistute piirid



Projekteeritud TV maakaabelliin



Projekteeritud tänavavalgustuse metallmast + valgusti (H=6m) (konsoolita)

Projekti nimetus / asukoht
Vissuvere kergliiklustee tänavavalgustuse projekteerimine

Töö nr
3413

Koostaja
Keskkonnaprojekt OÜ

Mõõtkava
1:1000

Leht / formaat
A4

Kuupäev
10.09.2024