


Isikliku kasutusõigusega seadmise ala plaan

IKÕ ala Pos nr (plaanil) nr	Kinnistu registriosa number	Katastriüksuse tunnus, nimi ja sihtotstarve;	Ala pindala ruutmeetrites m <sup>2</sup>	PARI ID
Pos 1	9745650	35201:002:0549 11106 Kuusalu tee	67 m <sup>2</sup>	992530

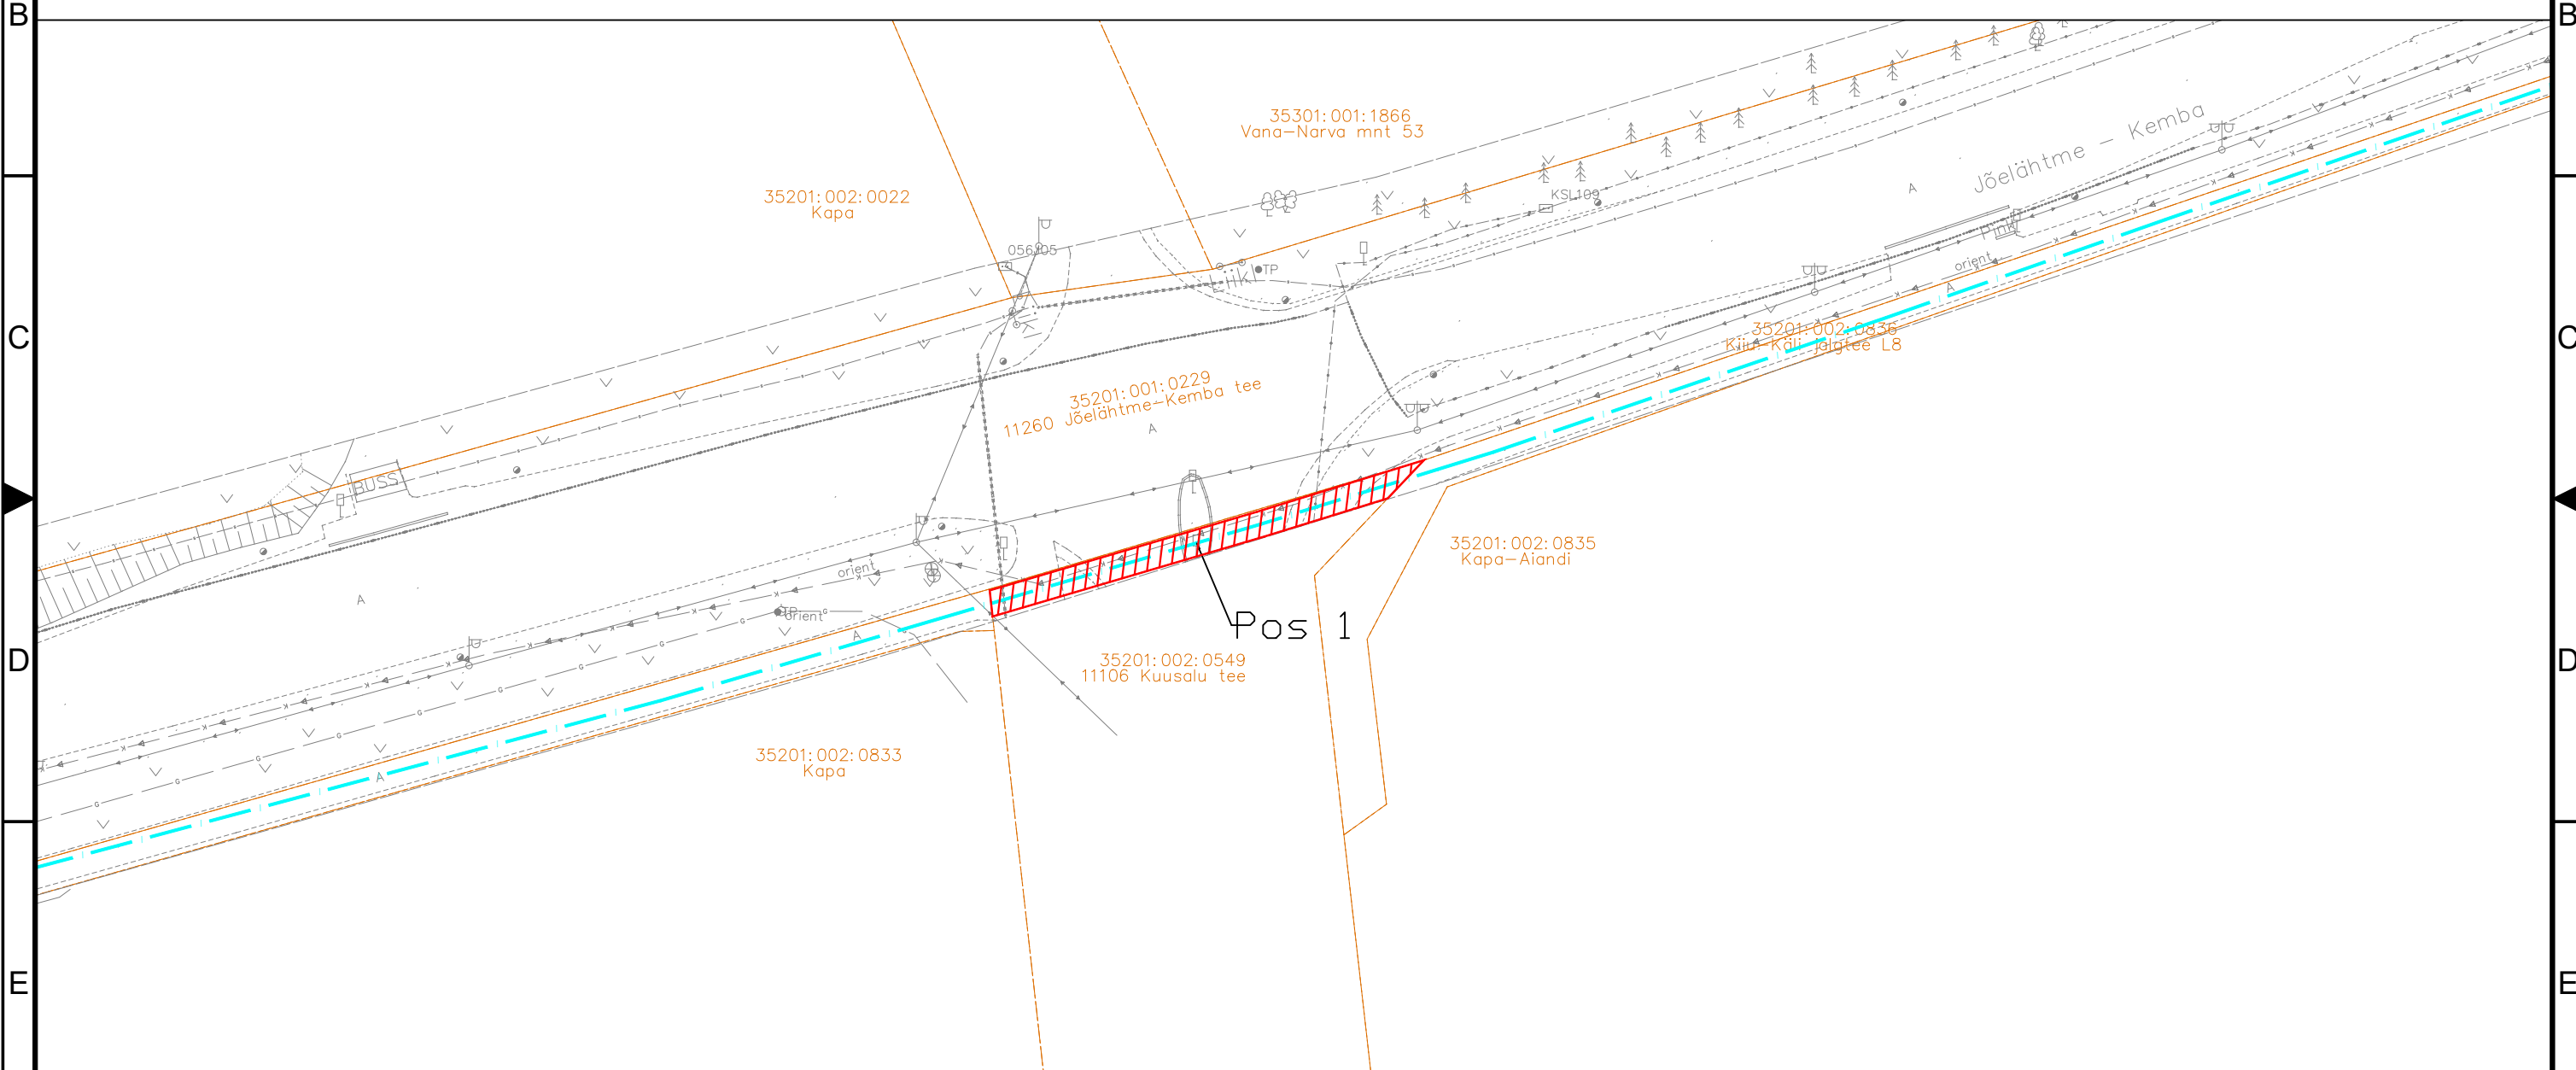

- IKÕ seadmise ala
- PROJEKTEERITUD SIDEKANALISATSIOON
- Kinnistute piirid

Viide

Kogus

Muudatus

TÖÖ NIMETUS: Kuusalu sidetrassid

ADDRESS: Jõelähtme-Kemba tee, Kuusalu küla, Kuusalu vald, Harjumaa

TELLUA: Rednet OÜ

JOONIS: Servituudi plaan

MOOTKAVA: 1:500

PROJEKTEERIJAL: Kristjan Toro

PROJEKTIJUHT: Liina Randvoo

VASTUTAV SPETSIALIST: Liina Randvoo

MÄRKUSED:

KÕIDE/OBJEKT	STAADIUM:	KUUPÄEV:	MUUDATUS:
/	TP	08.08.2025	v01
LEHT/LEHTI	TÖÖ NUMBER:	GRUPP:	JOONISE NUMBER:
1 / 2	23027	EL	6-01