


Isikliku kasutusõigusega seadmise ala plaan

IKÕ ala Pos nr (plaanil) nr	Kinnistu registriosa number	Katastriüksuse tunnus, nimi	Ala pindala ruutmeetrites m <sup>2</sup>	PARI ID
Pos 1	9228650	35201:001:0229 11260 Jõelähtme-Kemba tee	234 m <sup>2</sup>	992525
Pos 2	9228650	35201:001:0229 11260 Jõelähtme-Kemba tee	156 m <sup>2</sup>	992526
Pos 3	9228650	35201:001:0229 11260 Jõelähtme-Kemba tee	644 m <sup>2</sup>	992527

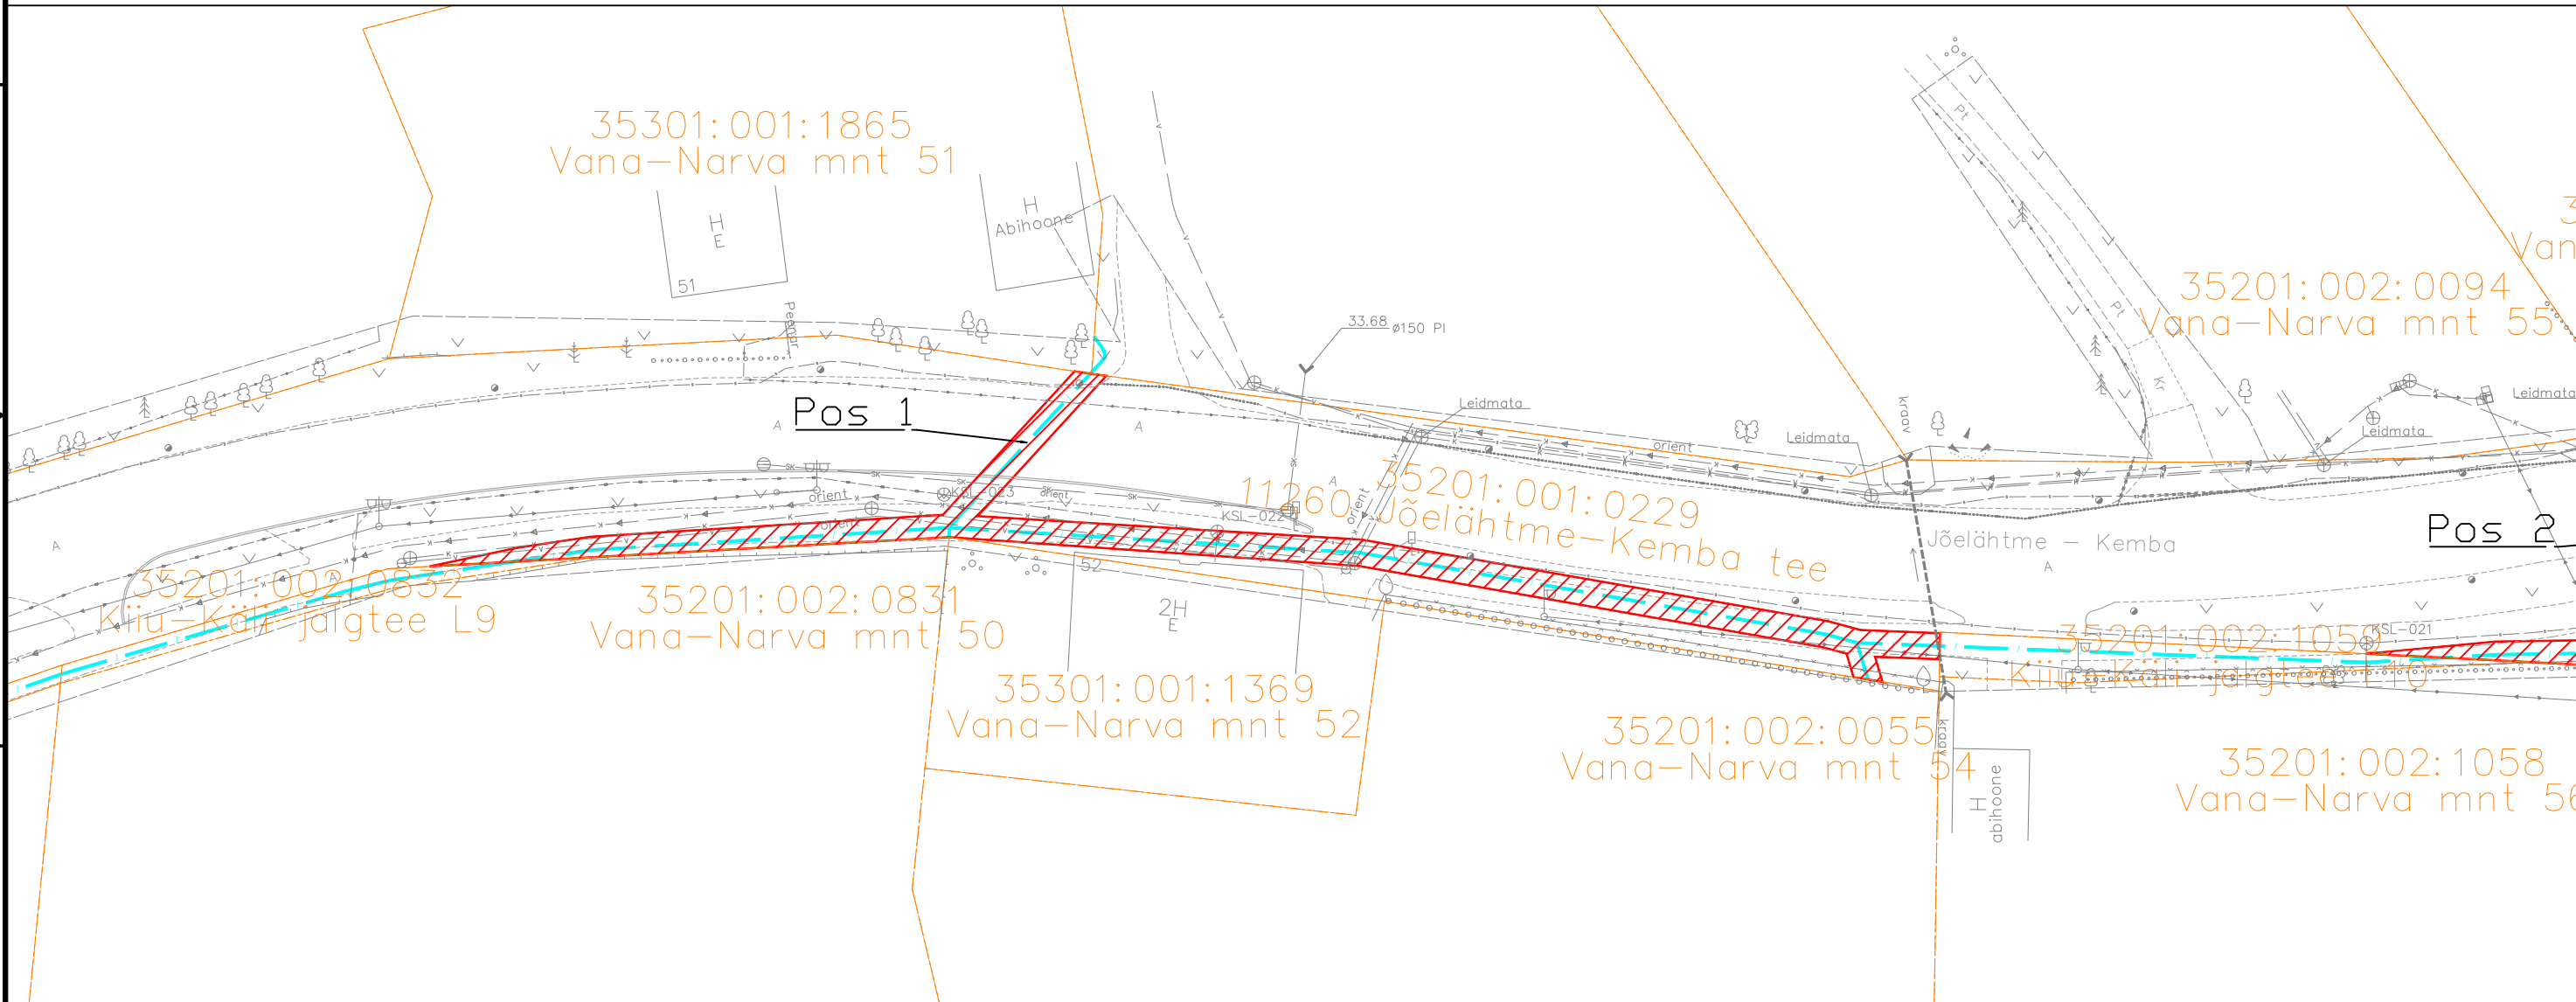

IKÕ seadmise ala



PROJEKTEERITUD SIDEKANALISATSIOON



Kinnistute piirid



Projekteeritud kaev

Viide	Kogus	Muudatus	Init.	Kuupäev
-------	-------	----------	-------	---------




TÖÖ NIMETUS: Kuusalu sidetrassid  
AADRESS: Jõelähtme-Kemba tee, Kuusalu küla, Kuusalu vald, Harjumaa  
TELLUJA: Rednet OÜ

JONIS: Servituudi plaan		MÕÖTKAVA: 1:500			
PROJEKTEERIJAL: Kristjan Toro	MÄRKUSED:	KÕIDE/OBJEKT	STAADIUM:	KUUPÄEV:	MUUDATUS:
PROJEKTIJUHT: Liina Randvoo		/	TP	29.07.2025	v01
VASTUTAV SPETSIALIST: Liina Randvoo		LEHT/LEHTI	TÖÖ NUMBER:	GRUPP:	JOONISE NUMBER:
		1/5	23027	EL	6-01

Isikliku kasutusõigusega seadmise ala plaan

IKÕ ala Pos nr (plaanil) nr	Kinnistu registriosa number	Katastriüksuse tunnus, nimi	Ala pindala ruutmeetrites m²	PARI ID
Pos 1	9228650	35201:001:0229 11260 Jõelähtme-Kemba tee	234 m²	992525
Pos 2	9228650	35201:001:0229 11260 Jõelähtme-Kemba tee	156 m²	992526
Pos 3	9228650	35201:001:0229 11260 Jõelähtme-Kemba tee	644 m²	992527

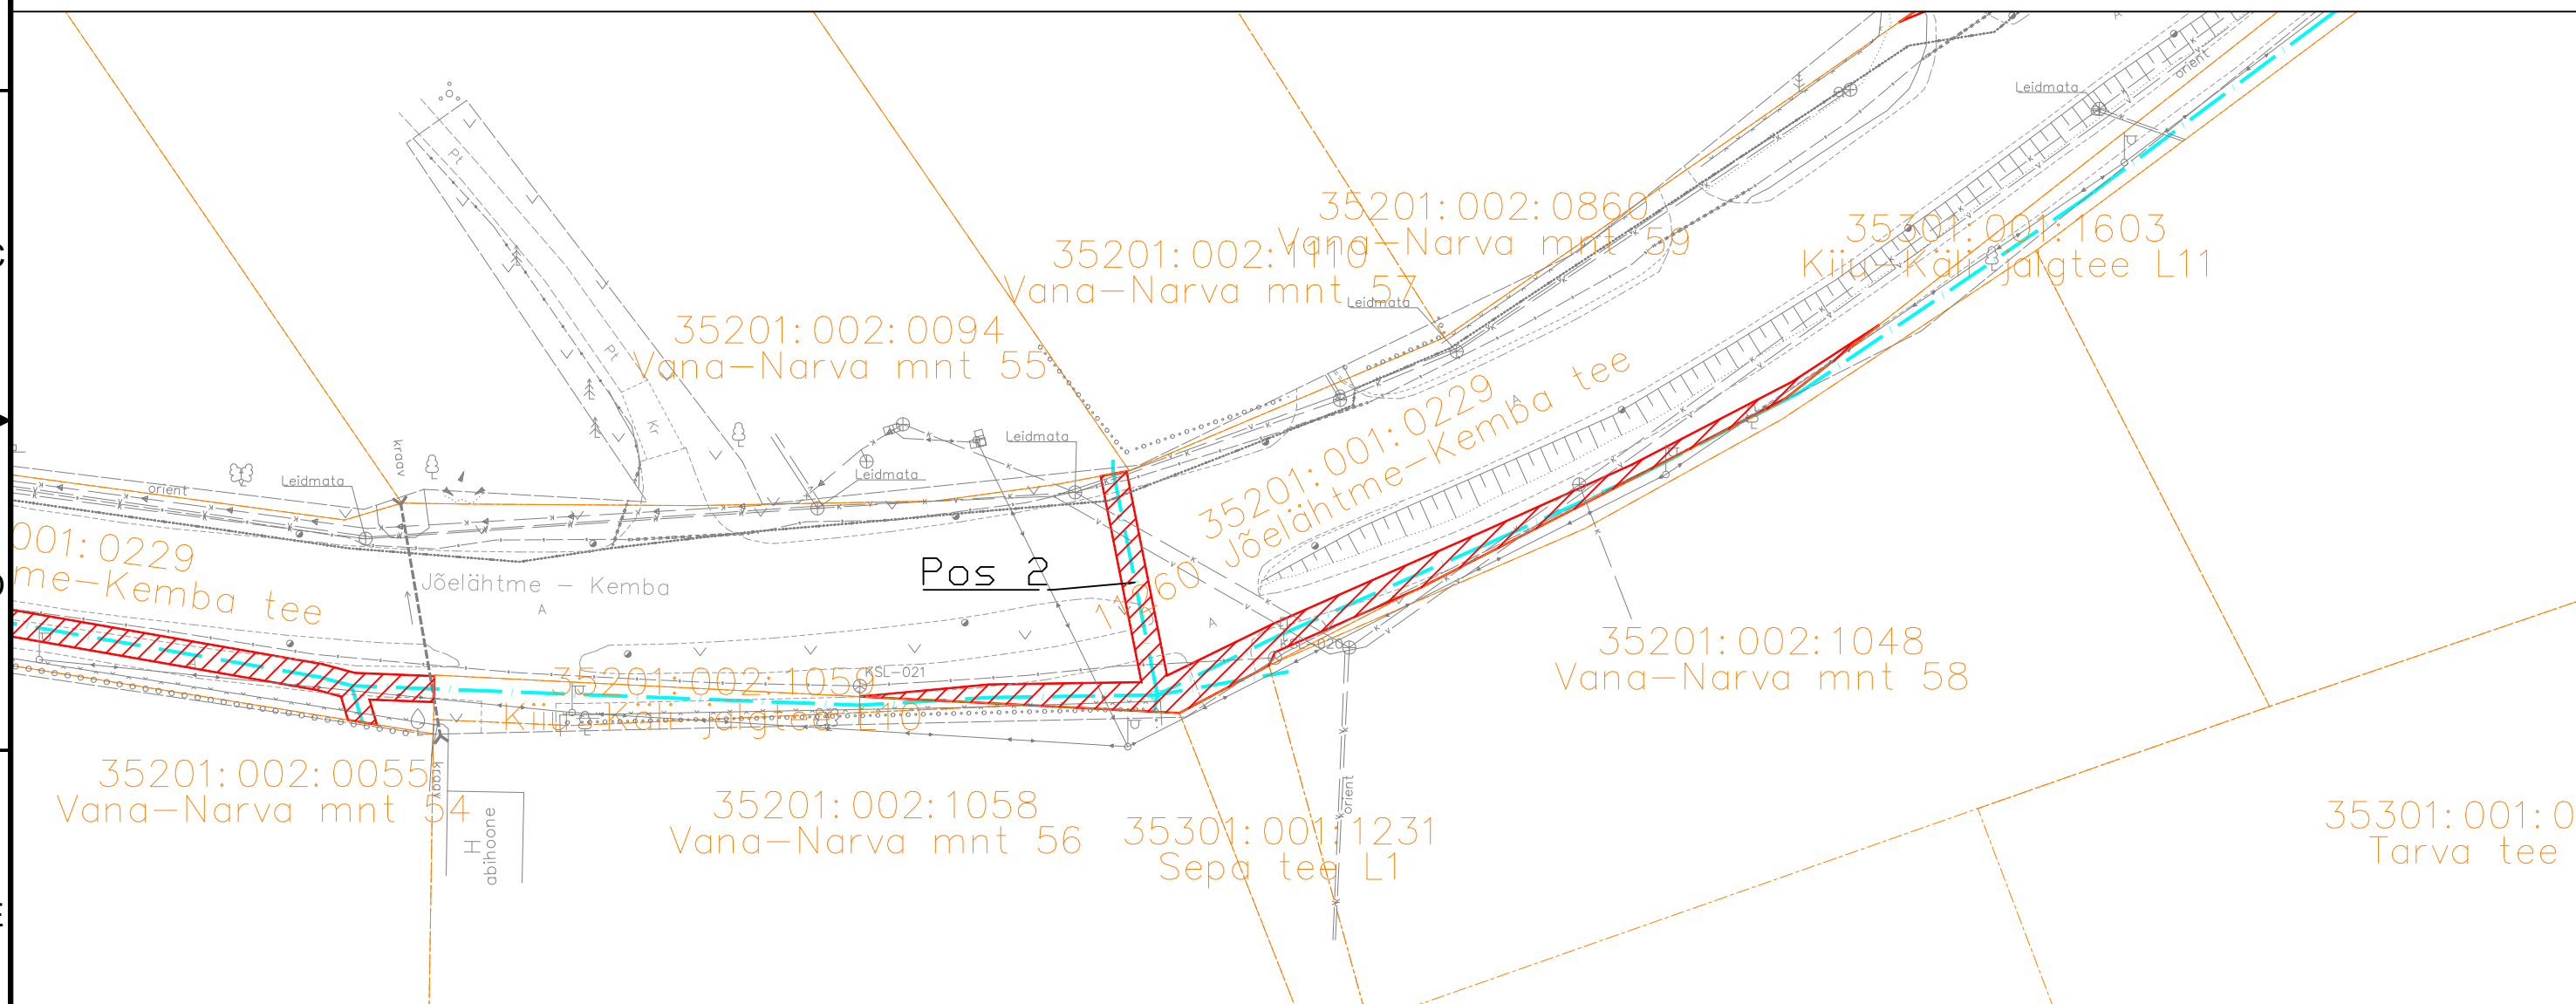

IKÕ seadmise ala



PROJEKTEERITUD SIDEKANALISATSIOON



Kinnistute piirid



Projekteeritud kaev

Viide Kogus Muudatus



TÖÖ NIMETUS: Kuusalu sidetrassid  
AADRESS: Jõelähtme-Kemba tee, Kuusalu küla, Kuusalu vald, Harjumaa  
TELLUJA: Rednet OÜ

JOONIS: Servituudi plaan

MÕÖTKAVA: 1:500

PROJEKTEERIJ: Kristjan Toro  
PROJEKTJUHT: Liina Randvoo  
VASTUTAV SPETSIALIST: Liina Randvoo

MÄRKUSED:

KÕIDE/OBJEKT	STAADIUM	KUUPÄEV	MUUDATUS
/	TP	29.07.2025	v01
LEHT/LEHTI	TÖÖ NUMBER	GRUPP	JOONISE NUMBER
2/5	23027	EL	6-01

Isikliku kasutusõigusega seadmise ala plaan

IKÕ ala Pos nr (plaanil) nr	Kinnistu registriosa number	Katastriüksuse tunnus, nimi	Ala pindala ruutmeetrites m²	PARI ID
Pos 1	9228650	35201:001:0229 11260 Jõelähtme-Kemba tee	234 m²	992525
Pos 2	9228650	35201:001:0229 11260 Jõelähtme-Kemba tee	156 m²	992526
Pos 3	9228650	35201:001:0229 11260 Jõelähtme-Kemba tee	644 m²	992527

35201:002:0870  
Vana-Narva mnt 63

35201:002:0917  
Vana-Narva mnt 64

35201:002:0860  
Vana-Narva mnt 59

35201:002:1049  
Vana-Narva mnt 60

35201:002:1040  
Tarva tee 1

35201:002:1041  
Tarva tee 1



IKO seadmise ala



PROJEKTEERITUD SIDEKANALISATSIOON



Kinnistute piirid



Projekteeritud kaev



TÖÖ NIMETUS: Kuusalu sidetrassid  
AADRESS: Jõelähtme-Kemba tee, Kuusalu küla, Kuusalu vald, Harjumaa  
TELLUJA: Rednet OÜ

JOONIS: Servituudi plaan

MOOTKAVA: 1:500


PROJEKTEERIJAL: Kristjan Toro  
PROJEKTIJUHT: Liina Randvoo  
VASTUTAV SPETSIALIST: Liina Randvoo

MÄRKUSED:

KÕIDE/OBJEKT	STAADIUM:	KUUPÄEV:	MUUDATUS:
/	TP	29.07.2025	v01
LEHT/LEHTI	TÖÖ NUMBER:	GRUPP:	JOONISE NUMBER:
3/5	23027	EL	6-01

Isikliku kasutusõigusega seadmise ala plaan

IKÕ ala Pos nr (plaanil) nr	Kinnistu registriosa number	Katastriüksuse tunnus, nimi	Ala pindala ruutmeetrites m <sup>2</sup>	PARI ID
Pos 1	9228650	35201:001:0229 11260 Jõelähtme-Kemba tee	234 m <sup>2</sup>	992525
Pos 2	9228650	35201:001:0229 11260 Jõelähtme-Kemba tee	156 m <sup>2</sup>	992526
Pos 3	9228650	35201:001:0229 11260 Jõelähtme-Kemba tee	644 m <sup>2</sup>	992527

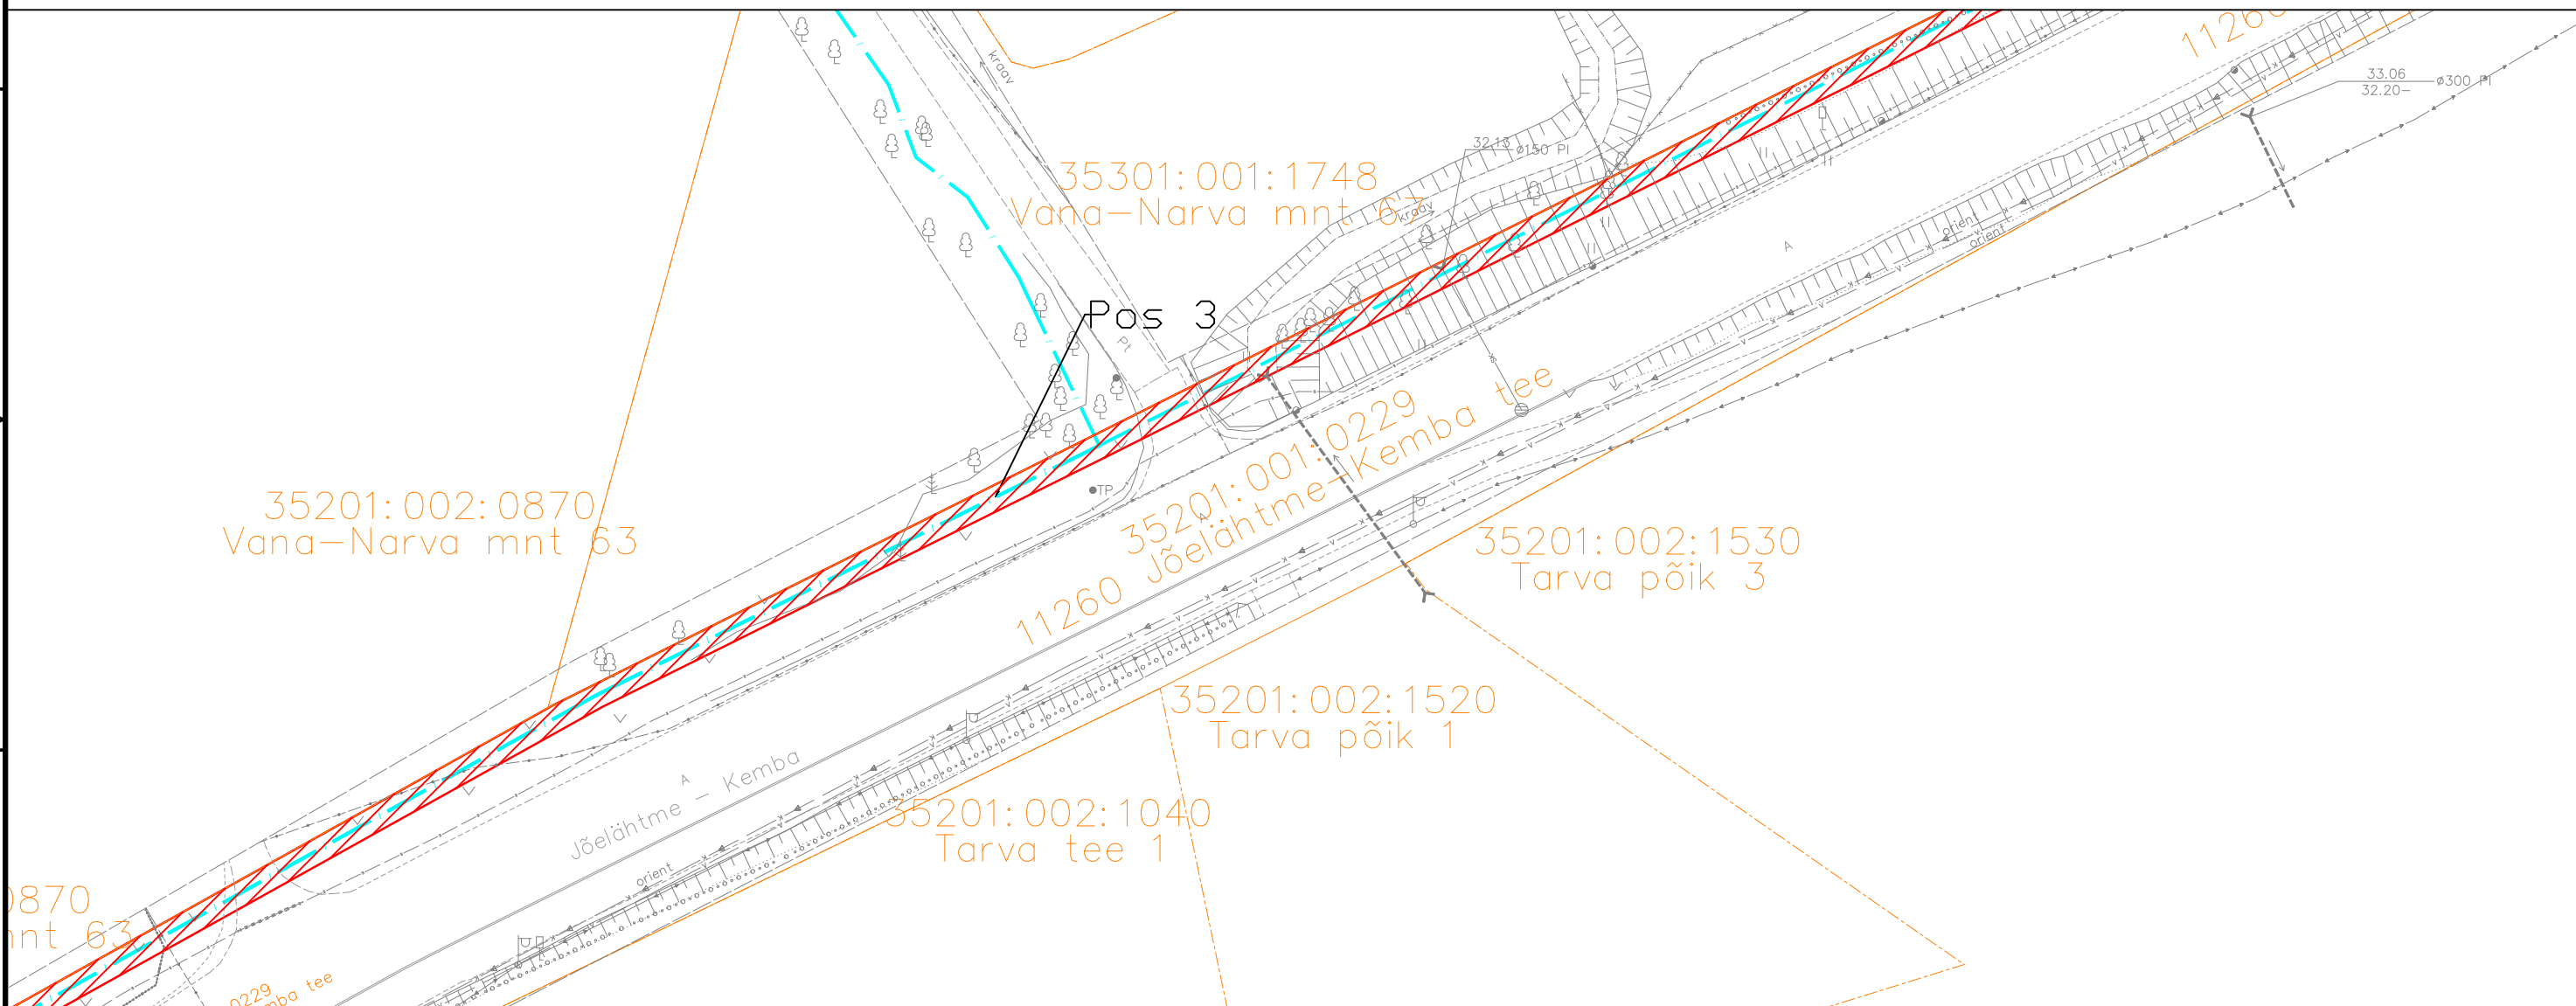

IKÕ seadmise ala



PROJEKTEERITUD SIDEKANALISATSIOON



Kinnistute piirid



Projekteeritud kaev

Viide	Kogus	Muudatus	Init.	Kuupäev
-------	-------	----------	-------	---------



TÖÖ NIMETUS: Kuusalu sidetrassid  
AADRESS: Jõelähtme-Kemba tee, Kuusalu küla, Kuusalu vald, Harjumaa  
TELLUJA: Rednet OÜ

JOONIS: Servituudi plaan

MOOTKAVA: 1:500

PROJEKTEERIJAL: Kristjan Toro  
PROJEKTJUHT: Liina Randvoo  
VASTUTAV SPETSIALIST: Liina Randvoo

MÄRKUSED:


KÕIDE/OBJEKT	STAADIUM:	KUUPÄEV:	MUUDATUS:
/	TP	29.07.2025	v01
LEHT/LEHTI	TÖÖ NUMBER:	GRUPP:	JOONISE NUMBER:
4 / 5	23027	EL	6-01

A3



Isikliku kasutusõigusega seadmise ala plaan

IKÕ ala Pos nr (plaanil) nr	Kinnistu registriosa number	Katastriüksuse tunnus, nimi	Ala pindala ruutmeetrites m²	PARI ID
Pos 1	9228650	35201:001:0229 11260 Jõelähtme-Kemba tee	234 m²	992525
Pos 2	9228650	35201:001:0229 11260 Jõelähtme-Kemba tee	156 m²	992526
Pos 3	9228650	35201:001:0229 11260 Jõelähtme-Kemba tee	644 m²	992527

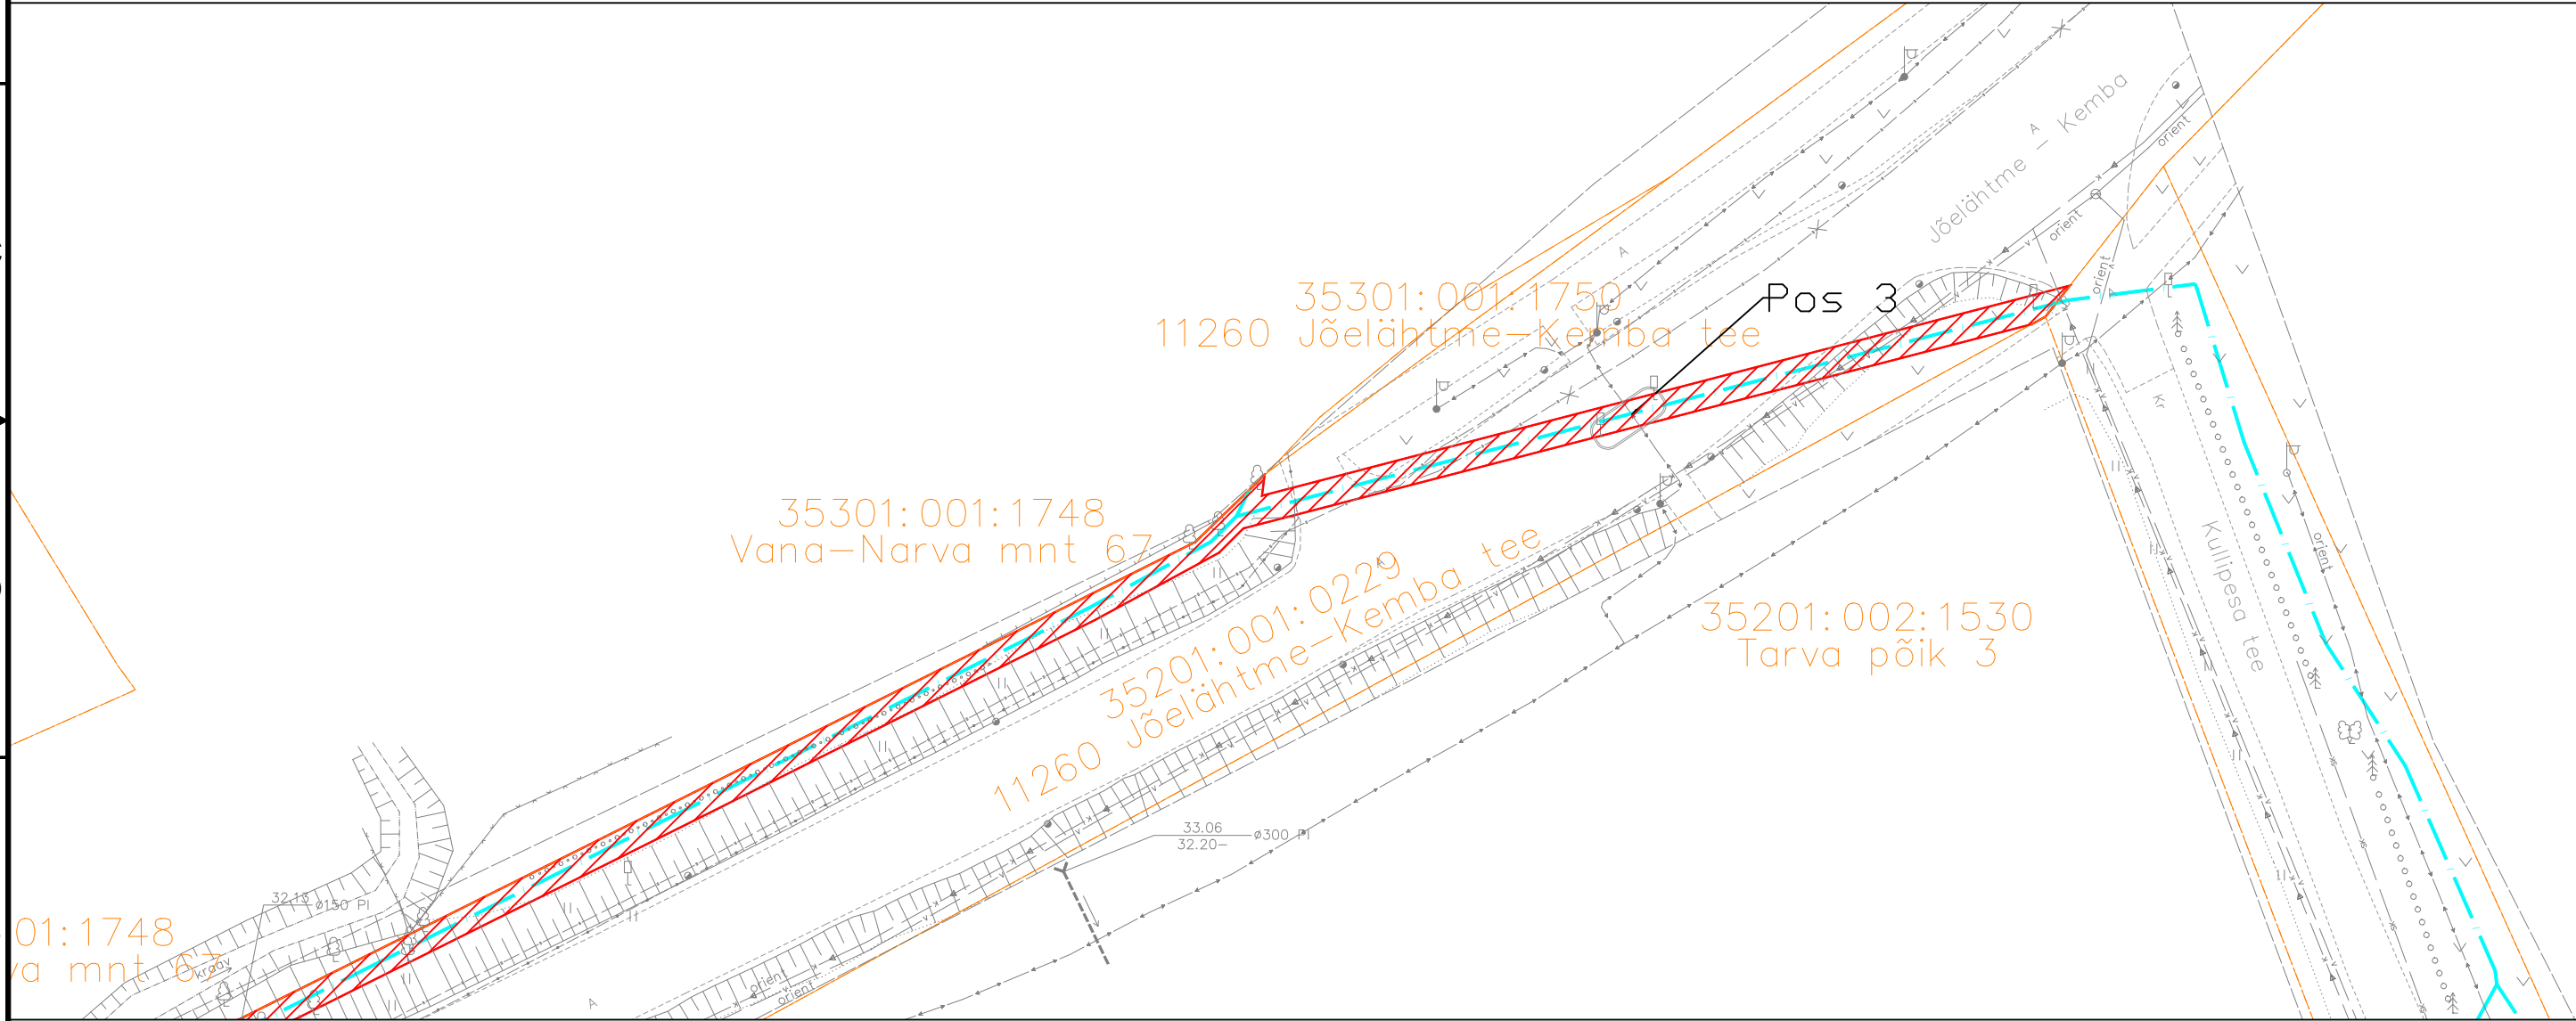

IKÕ seadmise ala



PROJEKTEERITUD SIDEKANALISATSIOON



Kinnistute piirid



Projekteeritud kaev

Viide Kogus Muudatus



TÖÖ NIMETUS: Kuusalu sidetrassid  
AADRESS: Jõelähtme-Kemba tee, Kuusalu küla, Kuusalu vald, Harjumaa  
TELLUJA: Rednet OÜ

JOONIS: Servituudi plaan

MÕÖTKAVA: 1:500

PROJEKTEERIJAL: Kristjan Toro  
PROJEKTIJUHT: Liina Randvoo  
VASTUTAV SPETSIALIST: Liina Randvoo

MÄRKUSED:

KÕIDE/OBJEKT	STAADIUM	KUUPÄEV	MUUDATUS
/	TP	29.07.2025	v01
LEHT/LEHTI	TÖÖ NUMBER	GRUPP	JOONISE NUMBER
5/5	23027	EL	6-01