


Isikliku kasutusõiguse seadmise plaan
13111 Kauksi-Vasknarva tee km
Katase küla, Alutaguse vald, Ida-Viru maakond
12201:001:0372, reg.osa nr 7610350

PARI ID: 1118587

M1:500

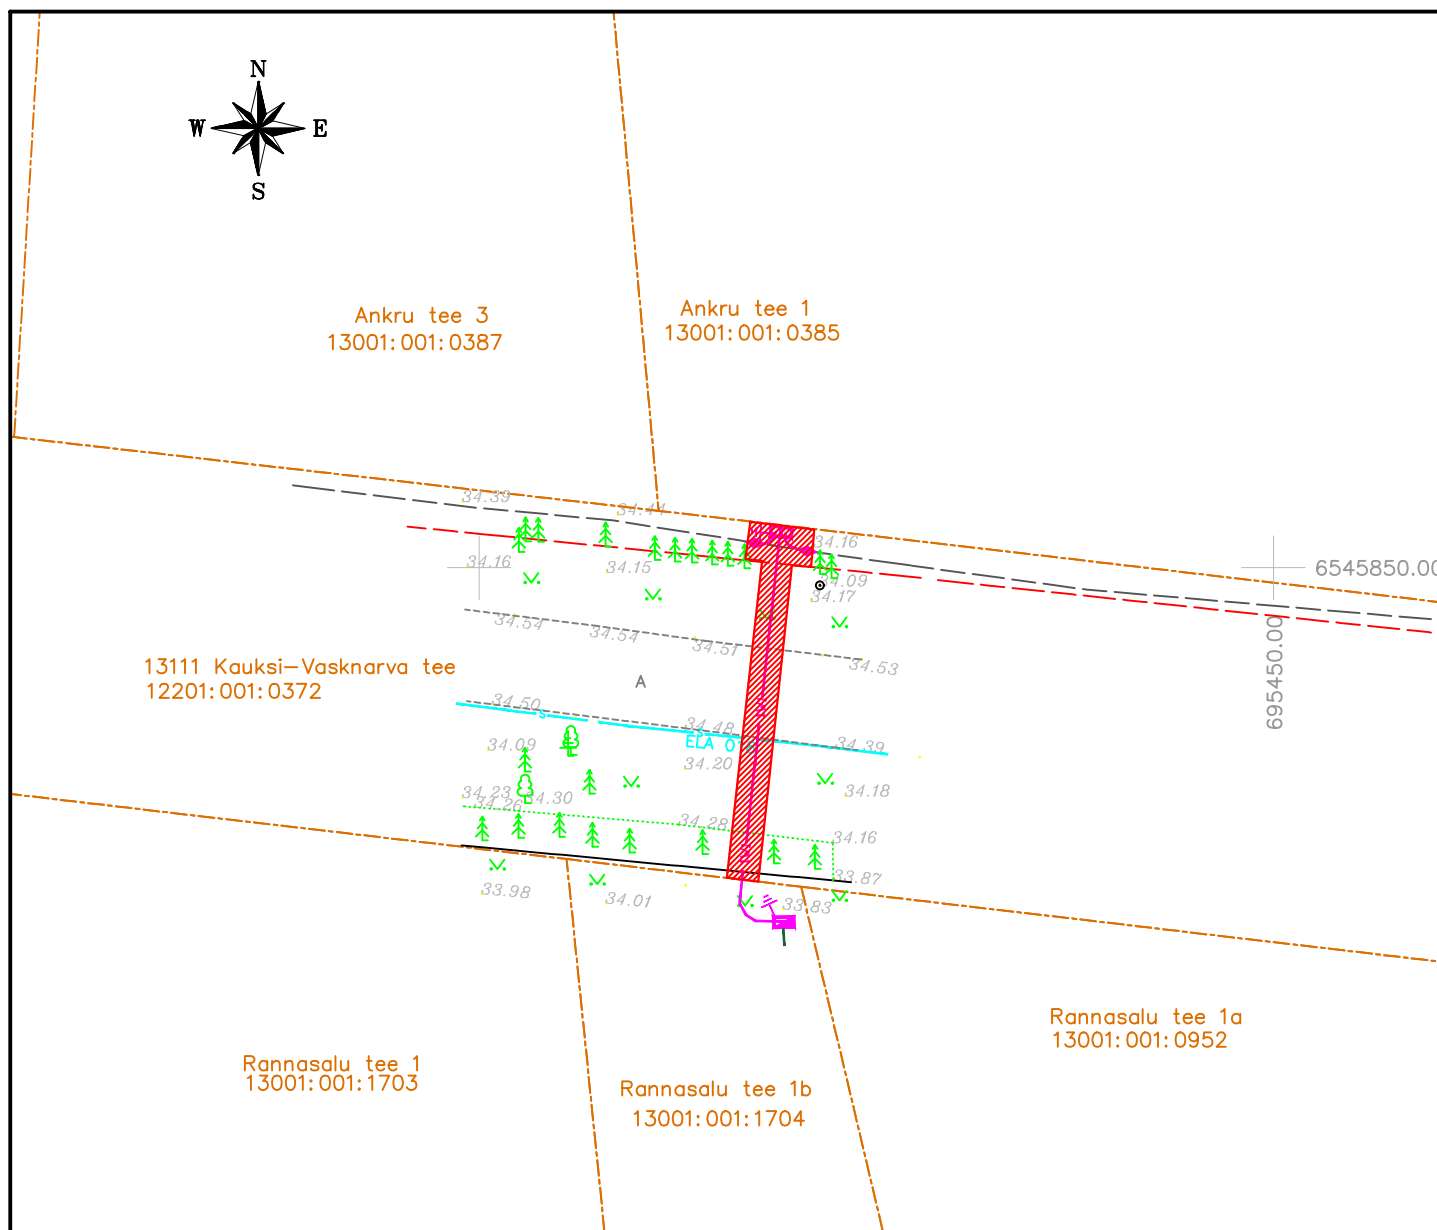

Nr	IKÕ ala Pos nr	Kinnistu registriosa nr	Katastriüksuse tunnus, nimi Ja sihtotstarve	Asukoht riigitee suhtes Nr ja nimi	Ala pindala m ²
1	1	7610350	12201:001:0372 13111 Kauksi-Vasknarva tee transpordimaa	13111 Kauksi-Vasknarva tee km maaüksuste piires (teemaal)	49

TINGMÄRGID

- 1W1 — projekteeritav elektri maakaabelliin
- projekteeritav jaotuskilp JK
- katastriüksuse piir
- isikliku kasutusõiguse seadmise ala

Projekt LC5520

Suvila elektrivõrguga liitumine Rannasalu tee 1b kinnistu,
Katase küla, Alutaguse vald, Ida-Viru maakond.

Koostaja: AS Connecto Eesti

Projekteerija: Irina Massejeva