





IKÕ ala Pos nr (plaanil)	Kinnistu registriosa nr	Katastriüksuse tunnus, nimi ja sihtotstarve	IKÕ ala pindala ruutmeetrites m <sup>2</sup>
Pos 1	8331650	27302:003:1220; 17151 Põima-Kadrina tee; transpordimaa	77
Pos 2	8331650	27302:003:1220; 17151 Põima-Kadrina tee; transpordimaa	28
		Kokku	105

## Isikliku kasutusõiguse seadmise plaan

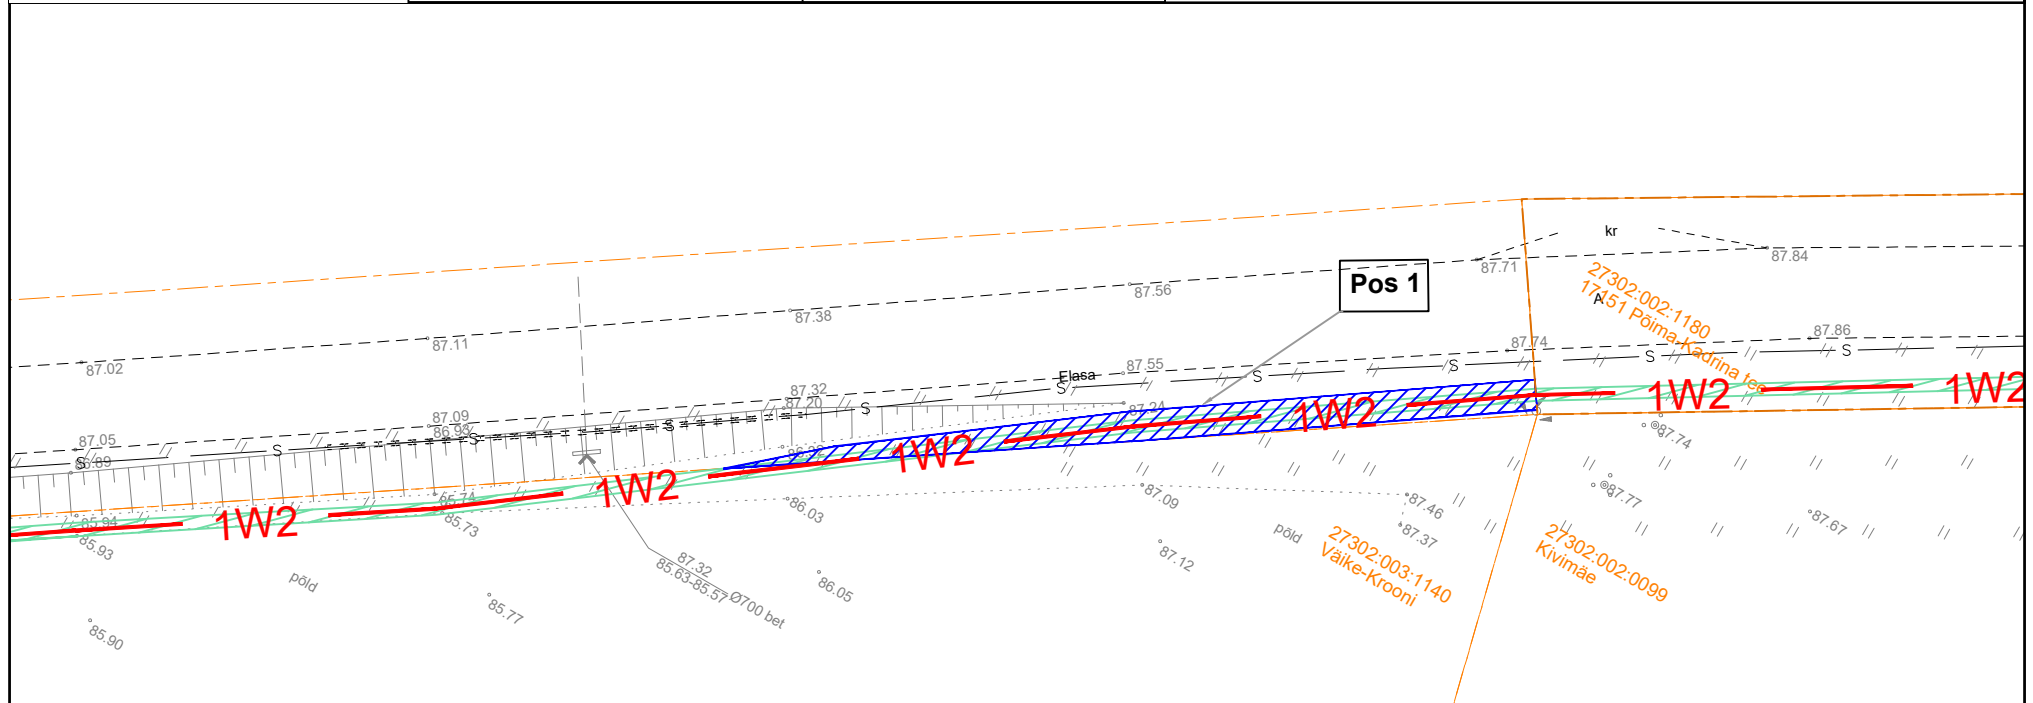


Projekteeritava maakaabli pikkus 124 m

-  IKÕ seadmise ala
-  Kinnistute piirid
-  Projekteeritud 20 kV maakaabel kaablikaitseturus (esimene nr kaablite arv)




<b>Projekti nimi / aadress:</b> Kadrina-1015 Kolu KP võrgu korrashoid Kadrina vald Lääne-Viru maakond IP4879 Tööprojekt		<b>Töö nr:</b> 22-64	
<b>Koostaja:</b> Stromtec OÜ	<b>Möötkava:</b> 1:500	<b>Leht / formaat:</b> 1/A4	<b>Kuupäev:</b> 30.04.2024

IKÕ ala Pos nr (plaanil)	Kinnistu registriosa nr	Katastriüksuse tunnus, nimi ja sihtotstarve	IKÕ ala pindala ruutmeetrites m <sup>2</sup>
Pos 1	8331650	27302:003:1220; 17151 Põima-Kadrina tee; transpordimaa	77
Pos 2	8331650	27302:003:1220; 17151 Põima-Kadrina tee; transpordimaa	28
		Kokku	105
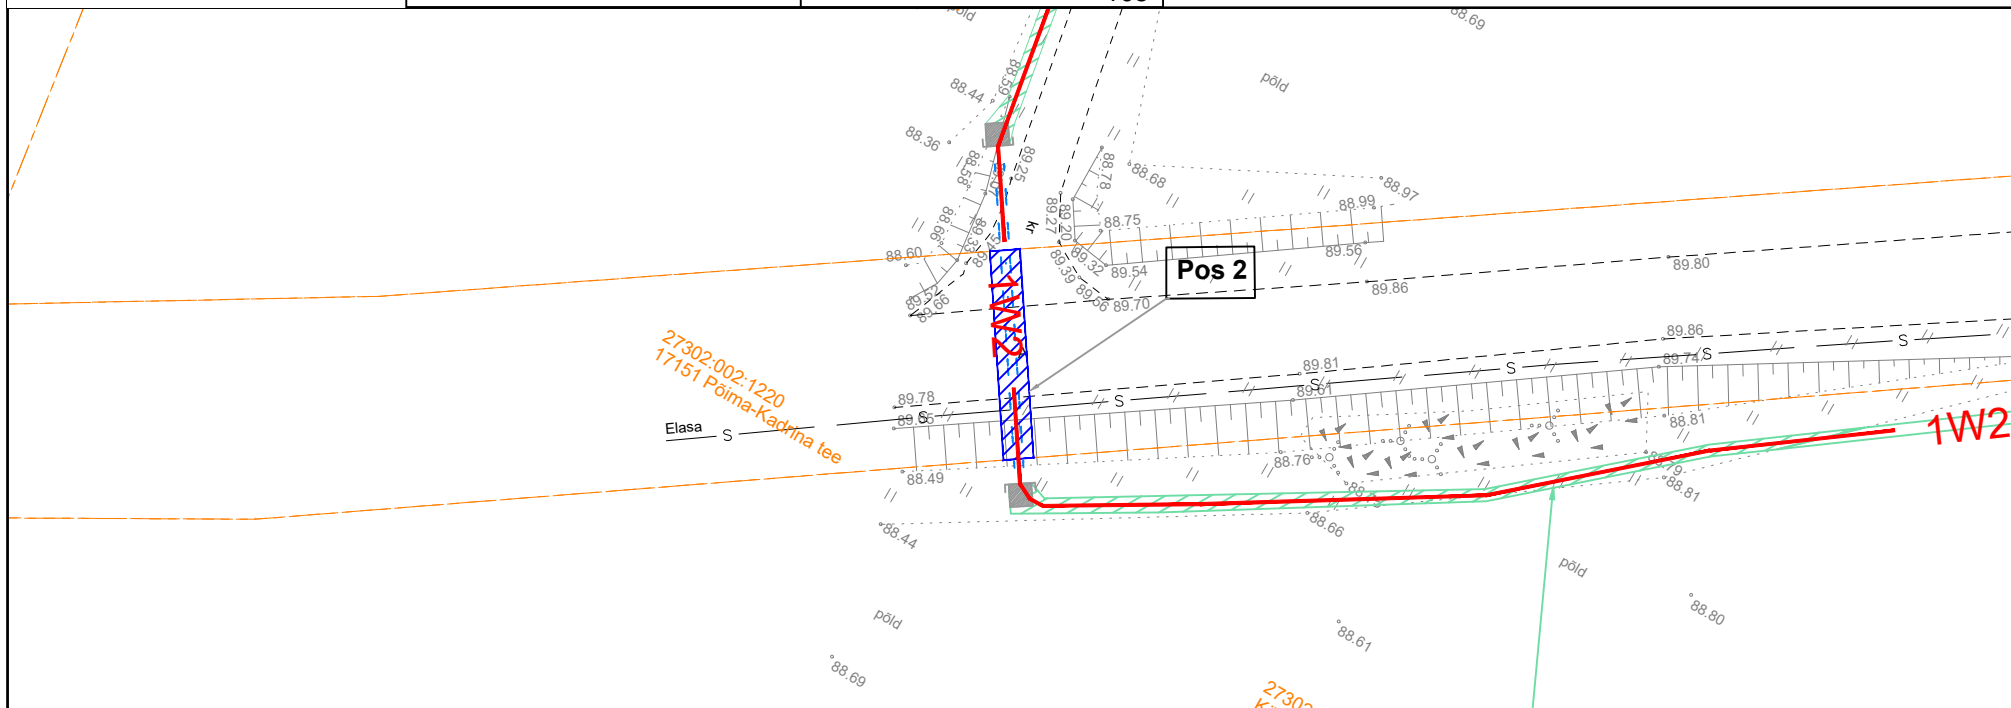
## Isikliku kasutusõiguse seadmise plaan



Projekteeritava maakaabli pikkus 124 m

-  IKÕ seadmise ala
-  Kinnistute piirid
-  Projekteeritud 20 kV maakaabel kaablikaitsetorus (esimene nr kaablite arv)

<b>Projekti nimi / aadress:</b> Kadrina-1015 Kolu KP võrgu korrashoid Kadrina vald Lääne-Viru maakond IP4879 Tööprojekt			<b>Töö nr:</b> 22-64
<b>Koostaja:</b> Stromtec OÜ	<b>Möötkava:</b> 1:500	<b>Leht / formaat:</b> 1/A4	<b>Kuupäev:</b> 30.04.2024