


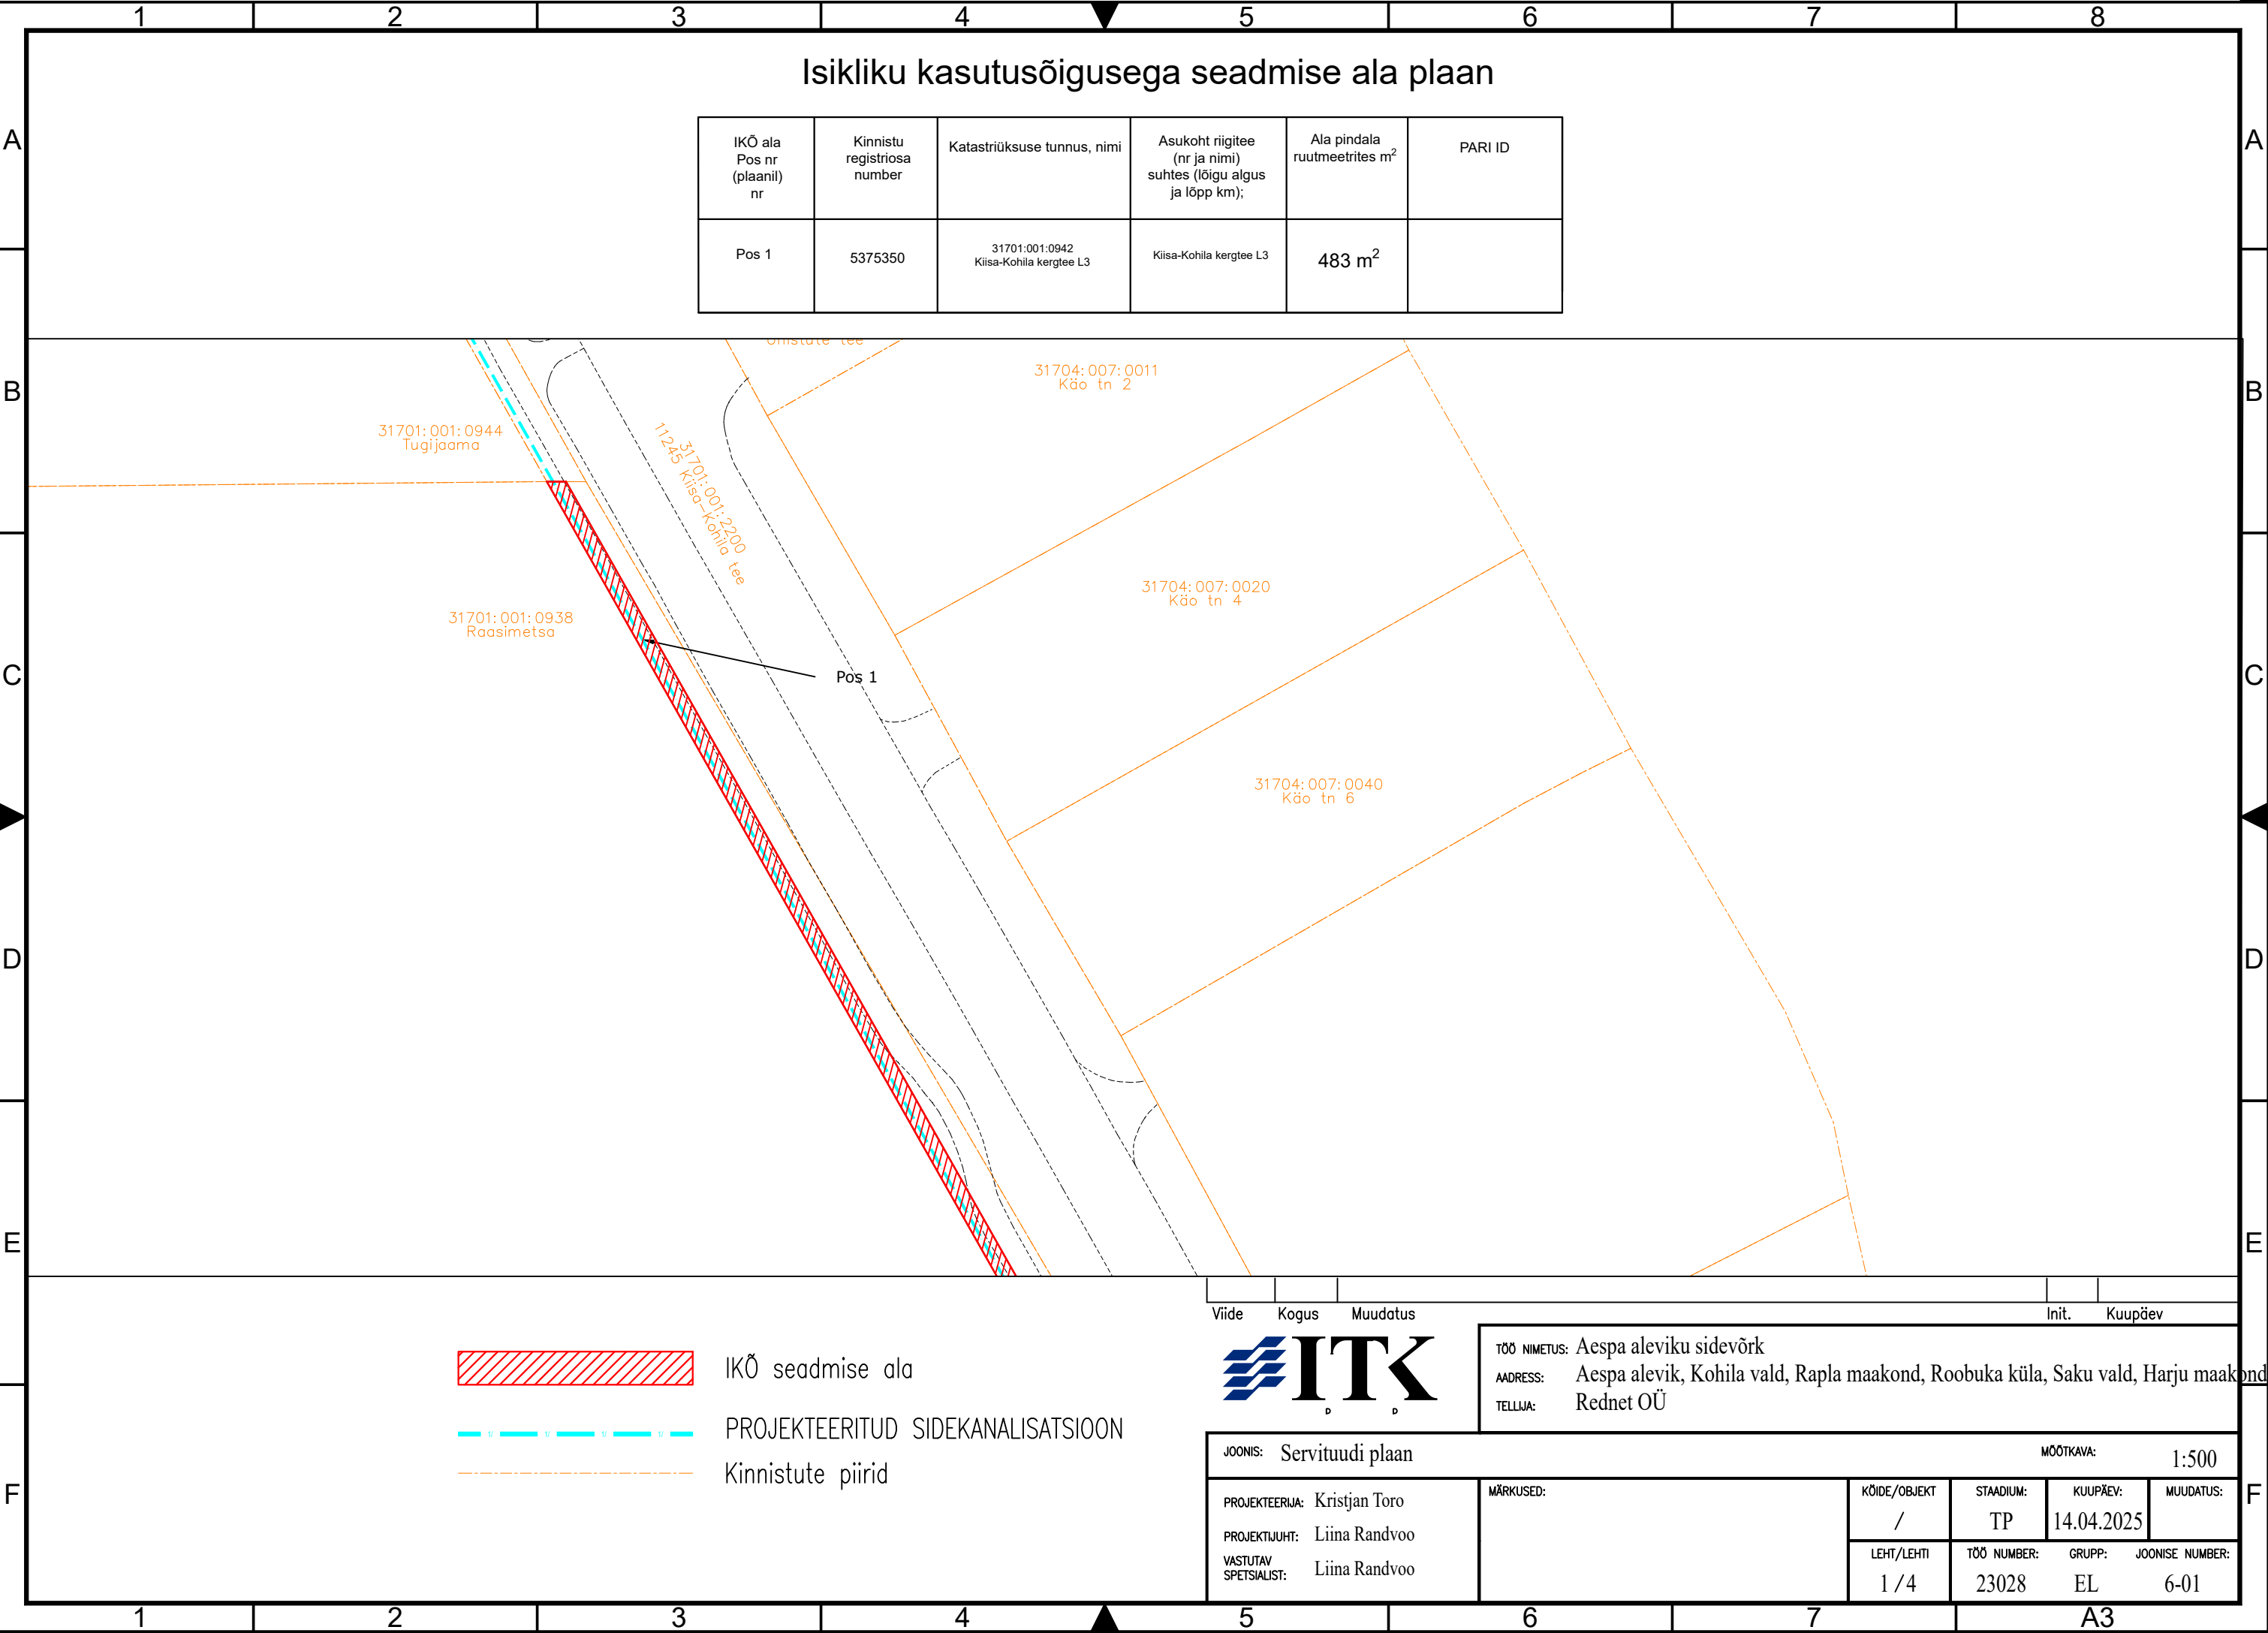

[illegible]

Kinnistute piirid



TÖÖ NIMETUS:	Aespa aleviku sidevõrk
ADDRESS:	Aespa alevik, Kohila vald, Rapla maakond, Roobuka küla, Saku vald, Harju maakond
TELLUJA:	Rednet OÜ

JOONIS: Servituudi plaan

MÕÕTKAVA: 1:500

PROJEKTEERIJA: Kristjan Toro

PROJEKTUJUHT: Liina Randvoo

VASTUTAV
SPETSIALIST: Liina Randvoo

MÄRKUSED:

KÕIDE/OBJEKT

STAADIUM:

KUUPÄEV:

MUUDATUS:

/

TP

14.04.2025

1

LEHT/LEHT

TÖÖ NUMBER:


GRUPP:

DOI NUMBER:

A3

Isikliku kasutusõigusega seadmise ala plaan

IKÕ ala Pos nr (plaanil) nr	Kinnistu registriosa number	Katastriüksuse tunnus, nimi	Asukoht riigitee (nr ja nimi) suhtes (lõigu algus ja lõpp km);	Ala pindala ruutmeetrites m ²	PARI ID
Pos 1	5375350	31701:001:0942 Kiisa-Kohila kergtee L3	Kiisa-Kohila kergtee L3	483 m ²	

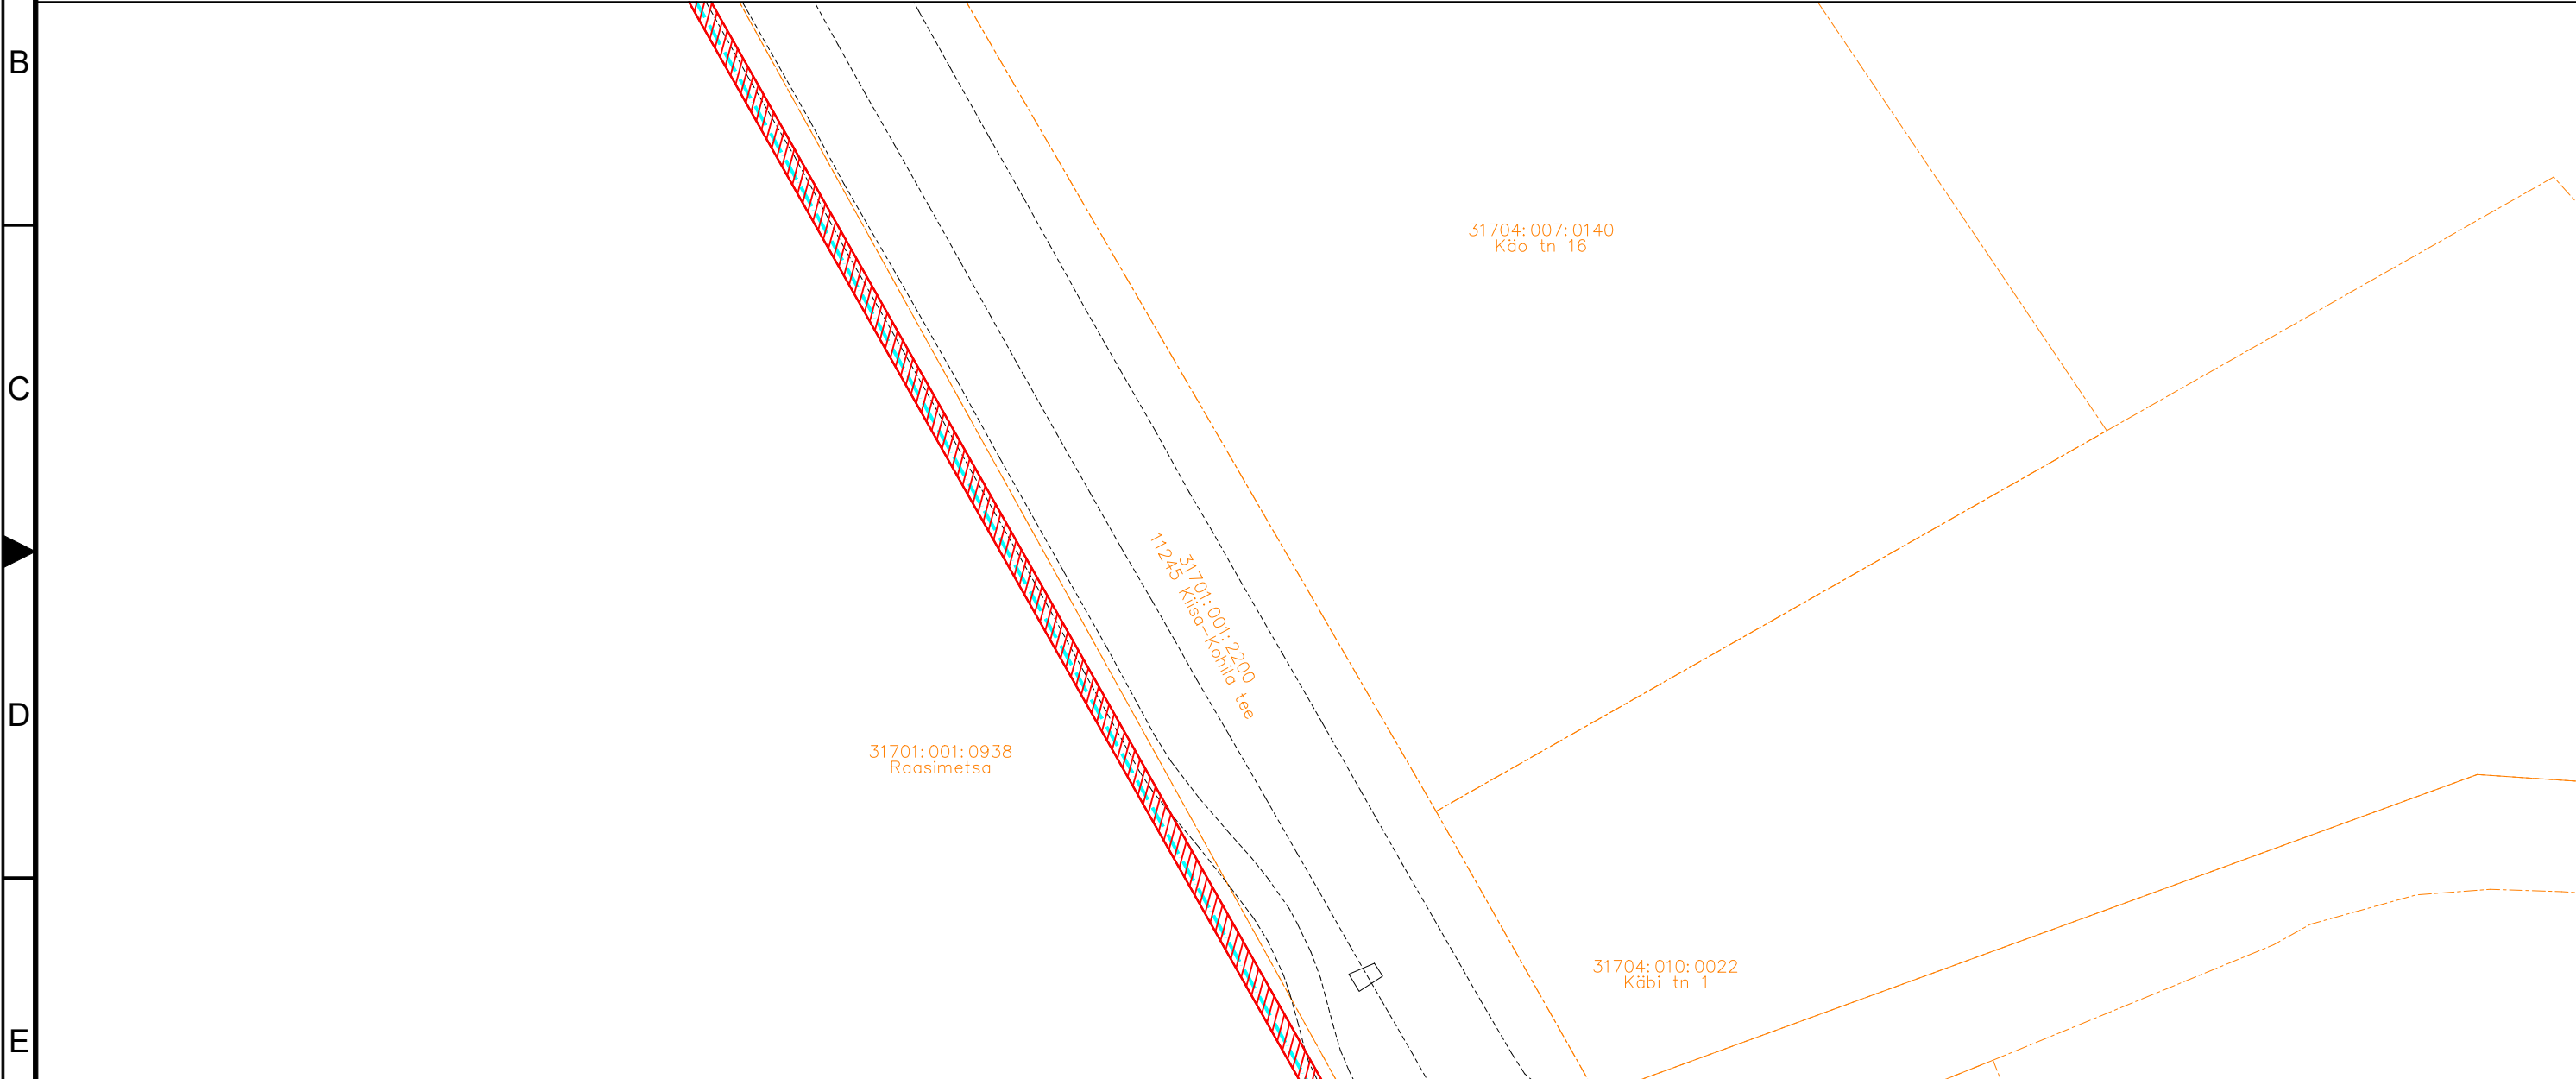

IKÕ seadmise ala



PROJEKTEERITUD SIDEKANALISATSIOON



Kinnistute piirid

Viide Kogus Muudatus



TÖÖ NIMETUS: Aespa aleviku sidevõrk
AADRESS: Aespa alevik, Kohila vald, Rapla maakond, Roobuka küla, Saku vald, Harju maakond
TELLIJA: Rednet OÜ

JOONIS: Servituudi plaan

MOOTKAVA: 1:500

PROJEKTEERIJ: Kristjan Toro
PROJEKTUJ: Liina Randvoo
VASTUTAV SPETSIALIST: Liina Randvoo

MÄRKUSED:

KÕIDE/OBJEKT	STAADIUM:	KUUPÄEV:	MUUDATUS:
/	TP	14.04.2025	
LEHT/LEHTI	TÖÖ NUMBER:	GRUPP:	JOONISE NUMBER:
3 / 4	23028	EL	6-01

A3

12345678

A

B

C

D

E

F

Isikliku kasutusõigusega seadmise ala plaan

IKÕ ala Pos nr (plaanil) nr	Kinnistu registriosa number	Katastriüksuse tunnus, nimi	Asukoht riigitee (nr ja nimi) suhtes (lõigu algus ja lõpp km);	Ala pindala ruutmeetrites m²	PARI ID
Pos 1	5375350	31701:001:0942 Kiisa-Kohila kergtee L3	Kiisa-Kohila kergtee L3	483 m²	

31701:001:0651
Käbi tänav

31701:001:0938
Raasimetsa

31701:001:0648
Mäevana tee L1

31701:001:2200
11245 Kiisa-Kohila tee

31701:001:0939
Raasipõllu

31701:001:0942
Kiisa-Kohila kergtee L3

IKÕ seadmise ala

PROJEKTEERITUD SIDEKANALISATSIOON

Kinnistute piirid

Viide

Kogus

Muudatus

Init.

Kuupäev

ITK

TÖÖ NIMETUS: Aespa aleviku sidevõrk

ADRESS: Aespa alevik, Kohila vald, Rapla maakond, Roobuka küla, Saku vald, Harju maakond

TELLJA: Rednet OÜ

JOONIS: Servituudi plaan

MOOTKAVA: 1:500

PROJEKTEERIJ: Kristjan Toro

PROJEKTIJUHT: Liina Randvoo

VASTUTAV SPETSIALIST: Liina Randvoo

MÄRKUSED:

KÕIDE/OBJEKT

STADIUM:

KUUPÄEV:

MUUDATUS:

/

TP

14.04.2025

LEHT/LEHTI

TÖÖ NUMBER:

GRUPP:

JOONISE NUMBER:

4 / 4

23028

EL

6-01

12345678

A3

Kinnistute piirid



ISE NUMBER:
6-01

VASTUTAV
SPETSIALIST: Liina Randvoo