


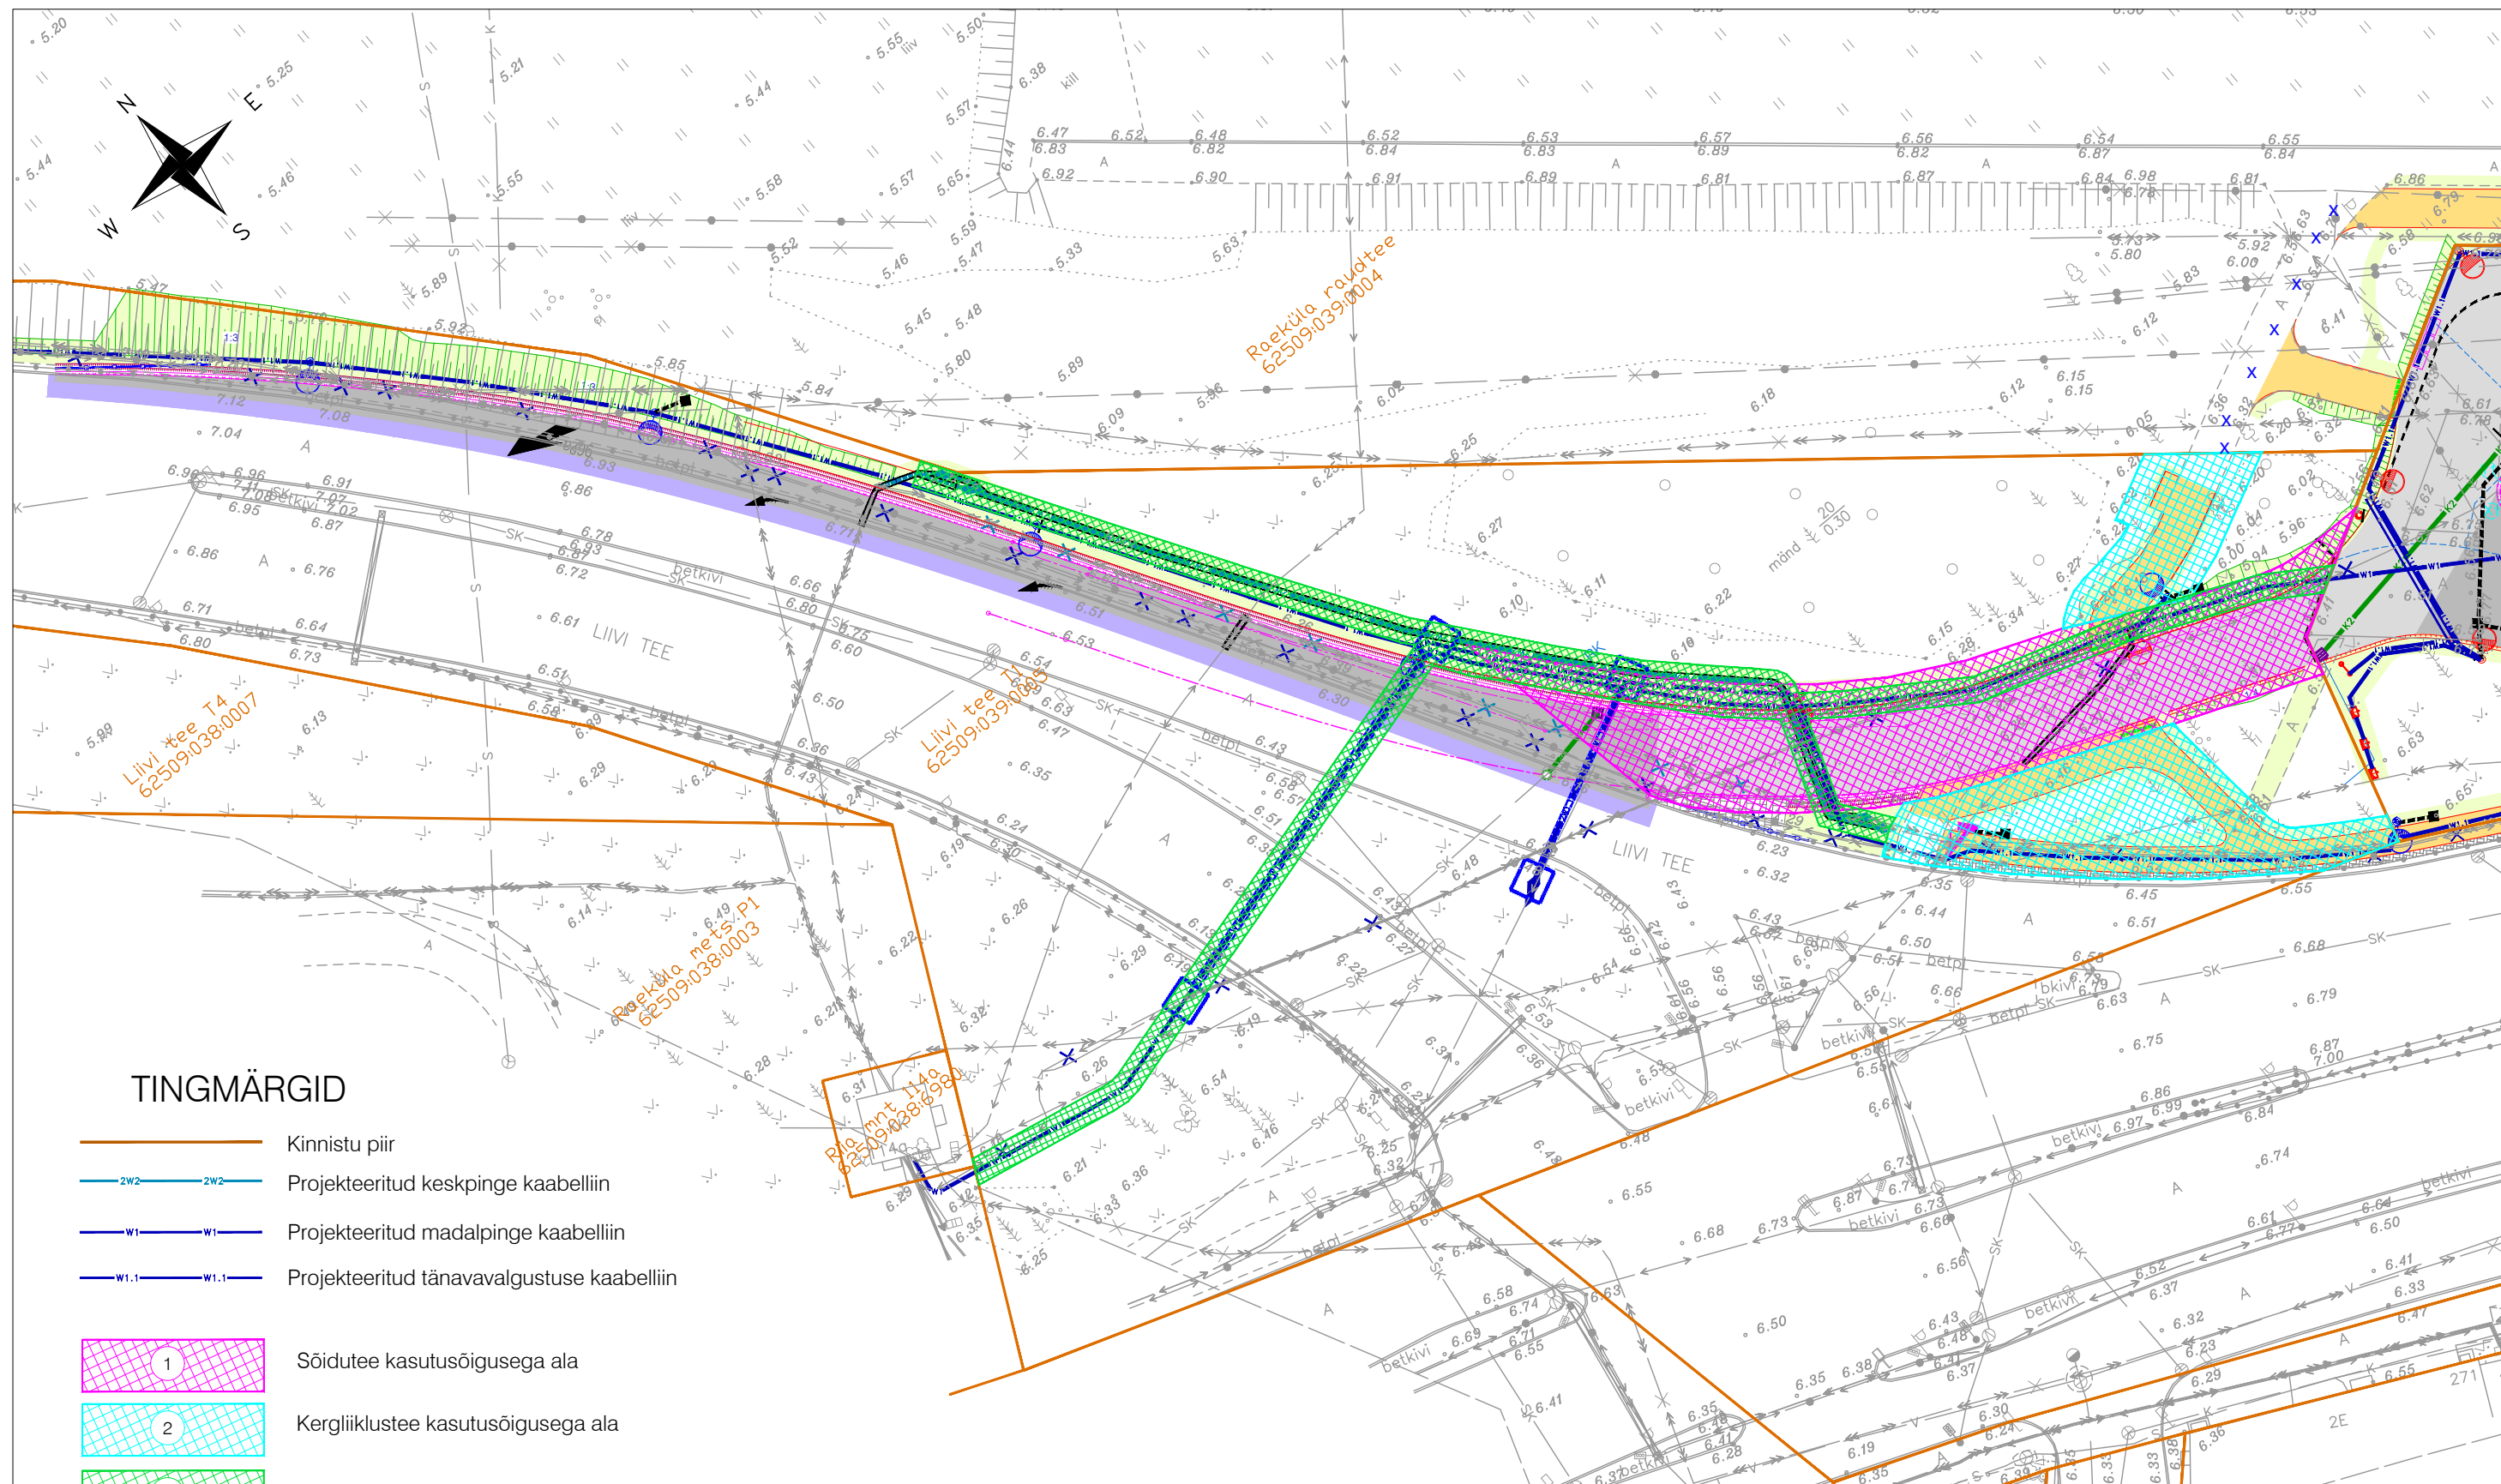

TINGMÄRGID

- Kinnistu piir
- Projekteeritud keskpinge kaabelliin
- Projekteeritud madalpinge kaabelliin
- Projekteeritud tänavavalgustuse kaabelliin

- 1 Sõidutee kasutusõigusega ala
- 2 Kergliiklustee kasutusõigusega ala
- 3 Tehnovõrgu kasutusõigusega ala

Jrk nr	Kinnistu registriosa number	Katastriüksuse tunnus, nimi ja sihtotstarve	Asukoht riigitee suhtes	Kasutusõiguse ala (m²)
1	7117750	62509:039:0005 Liivi tee T1 transpordimaa	1930 Ühendustee km 0.56 - 0.62	572
2	7117750	62509:039:0005 Liivi tee T1 transpordimaa	1930 Ühendustee km 0.56 - 0.61	377
3	7117750	62509:039:0005 Liivi tee T1 transpordimaa	1930 Ühendustee km 0.60 - 0.69	400



ADDRESS: Võru tn 176, 50112 TARTU
info@5dehitus.ee
REG. NR. EEG000327

AMET	NIMI	ALLKIRI	KP.
KOOSTAS	C. PINTSON		08.12.22

Isikliku kasutusõiguse seadmine, Liivi tee T1

OBJEKT: 62509:039:0005

ASUKOHT: Pärnu maakond, Pärnu linn
Tee nr 1930

LEHT

1

MÕÖT

1:500

JOONIS:

IKÕ seadmise ala plaan