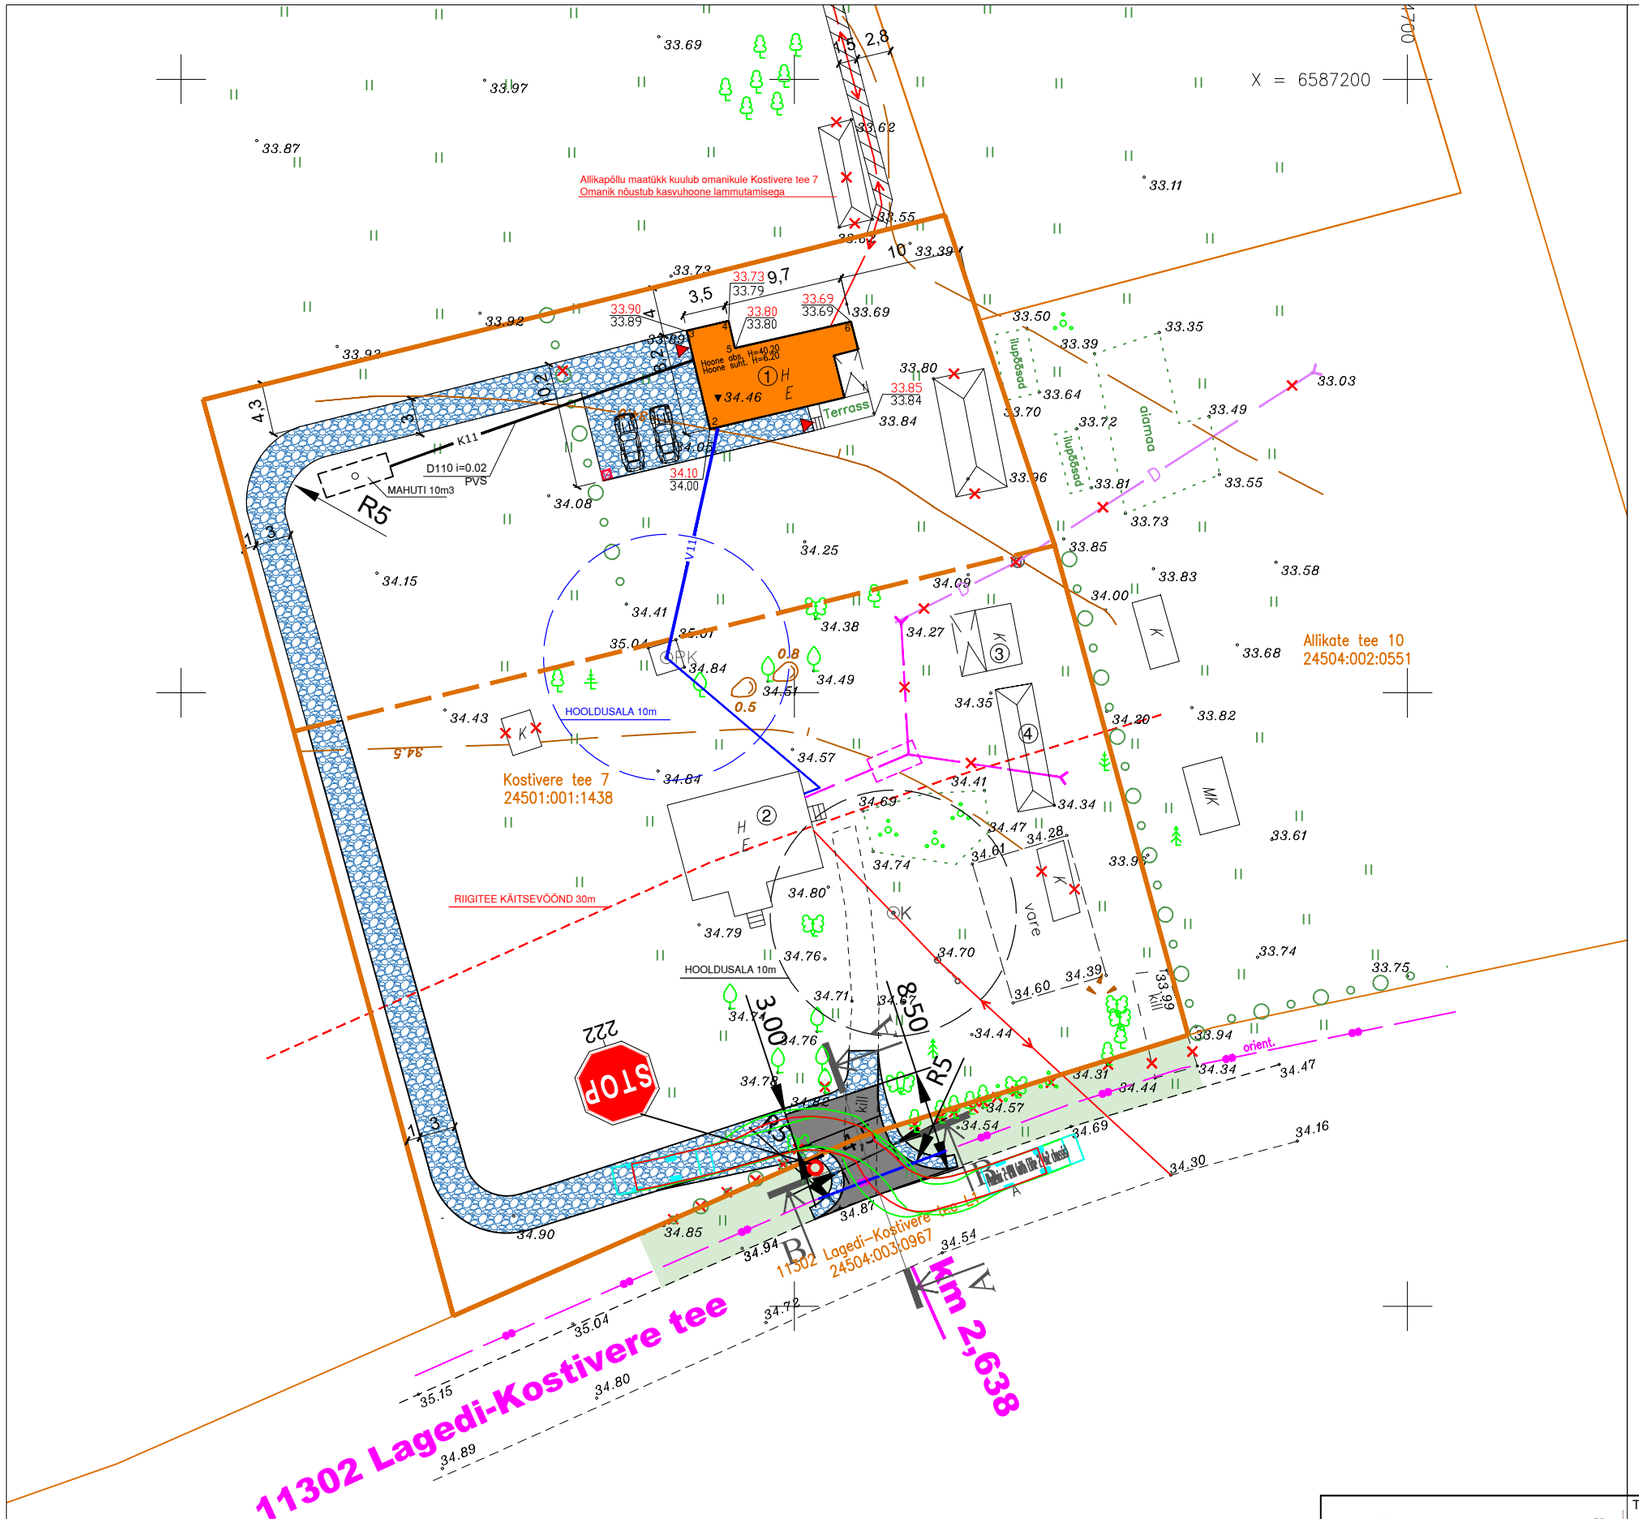

TINGMÄRGID

- Kinnistu piirid
- Proj. pinnatud freespurust kate, 56 m²
- Proj. pur.kruusast/killustikust kate, 517 m²
- Proj. haljasala/haljasala taastamine,175 m²
- Proj. prügiauto pöördekoridor
- Likvideeritav olemasolev kõrghaljatus
- Proj. sidekaabli kaitsetoru
- Proj. liiklusmärk postil

Märkused: Koordinaadid L-EST`97 süsteemis
Kõrgused: EH2000 süsteemis

Mõõdistamine teostatud okt. 2018, jaan.2020

ADETEX OÜ
TEEDE JA TÄNAVATE PROJEKTEERIMINE

E-mail: info@adetex.ee
Reg. nr. 10717006
MTR reg. nr. EEP003726, ELK000099

Tellija	Oleksandr Murayenko, alastera8@gmail.com						
Projekt	Kostivere tee 7 mahasõidu rekonstrueerimise ehitusprojekt						
Objekti aadress	Kostivere tee 7, Jõelähtme vald, Harju maakond						
Projekteeris	Allkiri	Kuupäev	Joonise nimetus				
Andrei Grigorjev		08.07.2020	Asendiplaan				
Kontrollis	Allkiri	Kuupäev	Proj nr	Joonise nr	Proj etapp	Mõõtkava	REV
Andrei Grigorjev		08.07.2020	20-04-03	TL-2.01	PP	1:500	REV0