


Isikliku kasutusõiguse ala plaan  
 23200 Ala-Kähu tee (20301:002:1395)  
 Ala külas Tõrva vallas Valga maakonnas  
 M 1:500; A4

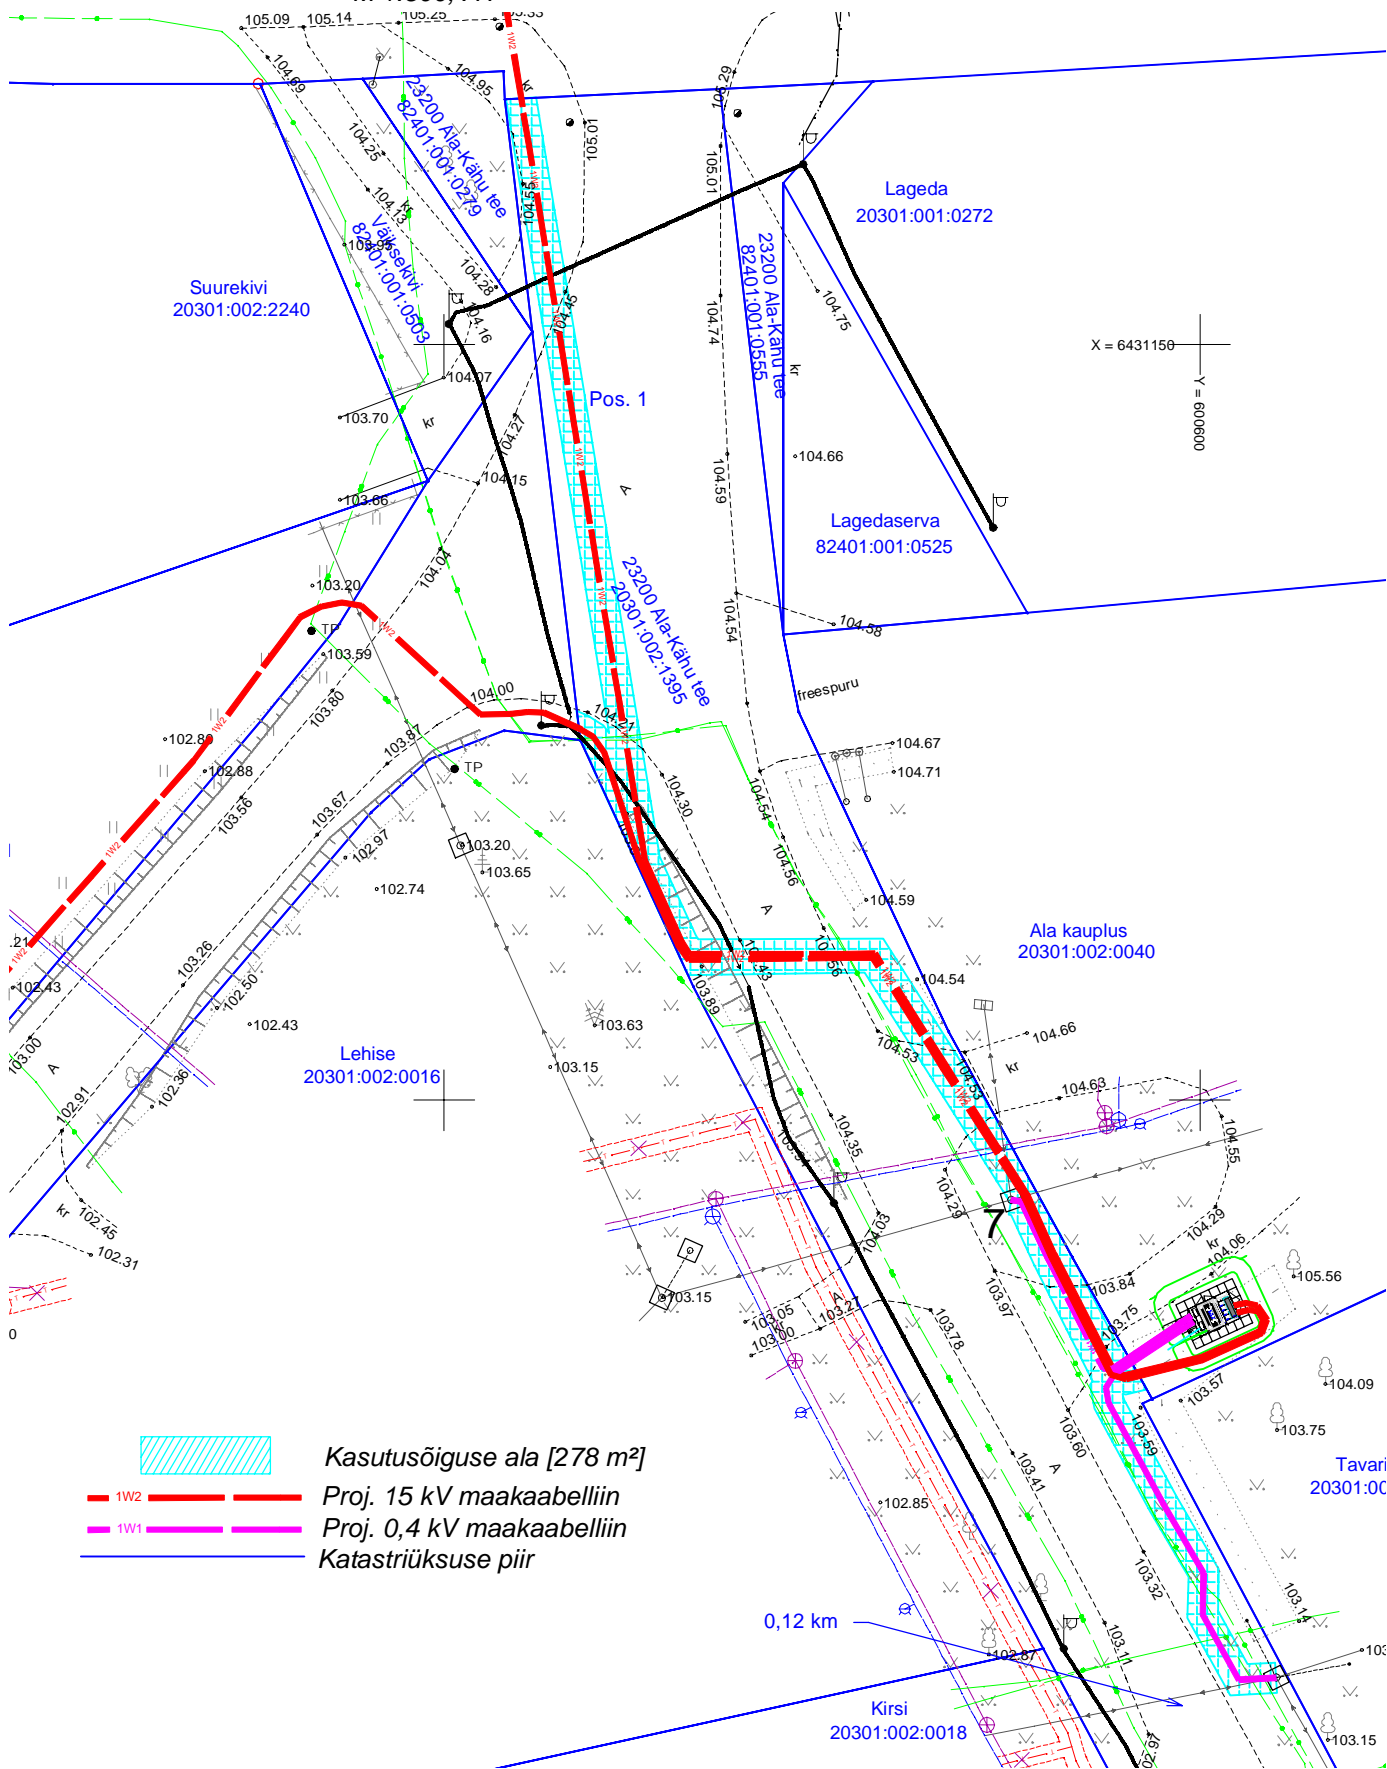

- Kasutusõiguse ala [278 m<sup>2</sup>]
- Proj. 15 kV maakaabelliin
- Proj. 0,4 kV maakaabelliin
- Katastriüksuse piir

Jrk. nr	IKÕ ala Pos nr	Kinnistu registriosa number	Katastriüksuse tunnus, nimi ja sihtotstarve	Asukoht riigitee suhtes	Ala pindala, m <sup>2</sup>
1	Pos. 1	7016850	23200 Ala-Kähu tee Transpordimaa	23200 Ala-Kähu tee km. 0 - 0,12	275
2	Pos. 2			23200 Ala-Kähu tee km. 0,19	3