



kasutusõiguse ala jalgratta- ja jalgte rajamiseks,  
 $9+118+178+214+265+225+15+3+12+6 = 1021 \text{ m}^2$

Pos nr (plaanil)	Kinnistu registriosa number	Katastriüksuse tunnus, nimetus	IKÕ ala pindala, m <sup>2</sup>	Rajatis
POS 1	5785450	72704:002:0193 11247 Ääsmäe - Hageri tee	9 m <sup>2</sup>	jalgratta- ja jalgte
POS 2	5785450	72704:002:0193 11247 Ääsmäe - Hageri tee	118 m <sup>2</sup>	jalgratta- ja jalgte
POS 3	5785450	72704:002:0193 11247 Ääsmäe - Hageri tee	178 m <sup>2</sup>	jalgratta- ja jalgte
POS 4	5785450	72704:002:0193 11247 Ääsmäe - Hageri tee	214 m <sup>2</sup>	jalgratta- ja jalgte
POS 5	5785450	72704:002:0193 11247 Ääsmäe - Hageri tee	265 m <sup>2</sup>	jalgratta- ja jalgte
POS 6	5785450	72704:002:0193 11247 Ääsmäe - Hageri tee	201 m <sup>2</sup>	jalgratta- ja jalgte
POS 7	5785450	72704:002:0193 11247 Ääsmäe - Hageri tee	15 m <sup>2</sup>	jalgratta- ja jalgte
POS 8	5785450	72704:002:0193 11247 Ääsmäe - Hageri tee	3 m <sup>2</sup>	jalgratta- ja jalgte
POS 9	5785450	72704:002:0193 11247 Ääsmäe - Hageri tee	12 m <sup>2</sup>	jalgratta- ja jalgte
POS 10	5785450	72704:002:0193 11247 Ääsmäe - Hageri tee	6 m <sup>2</sup>	jalgratta- ja jalgte



TINGMÄRGID

- kinnistu piir
- proj. kergliiklustee asfaltkate
- proj. täringukividest kindlustus
- proj. peenar
- proj. kergliiklustee peenar (muru)
- proj. pörkepiire
- proj. nõlv

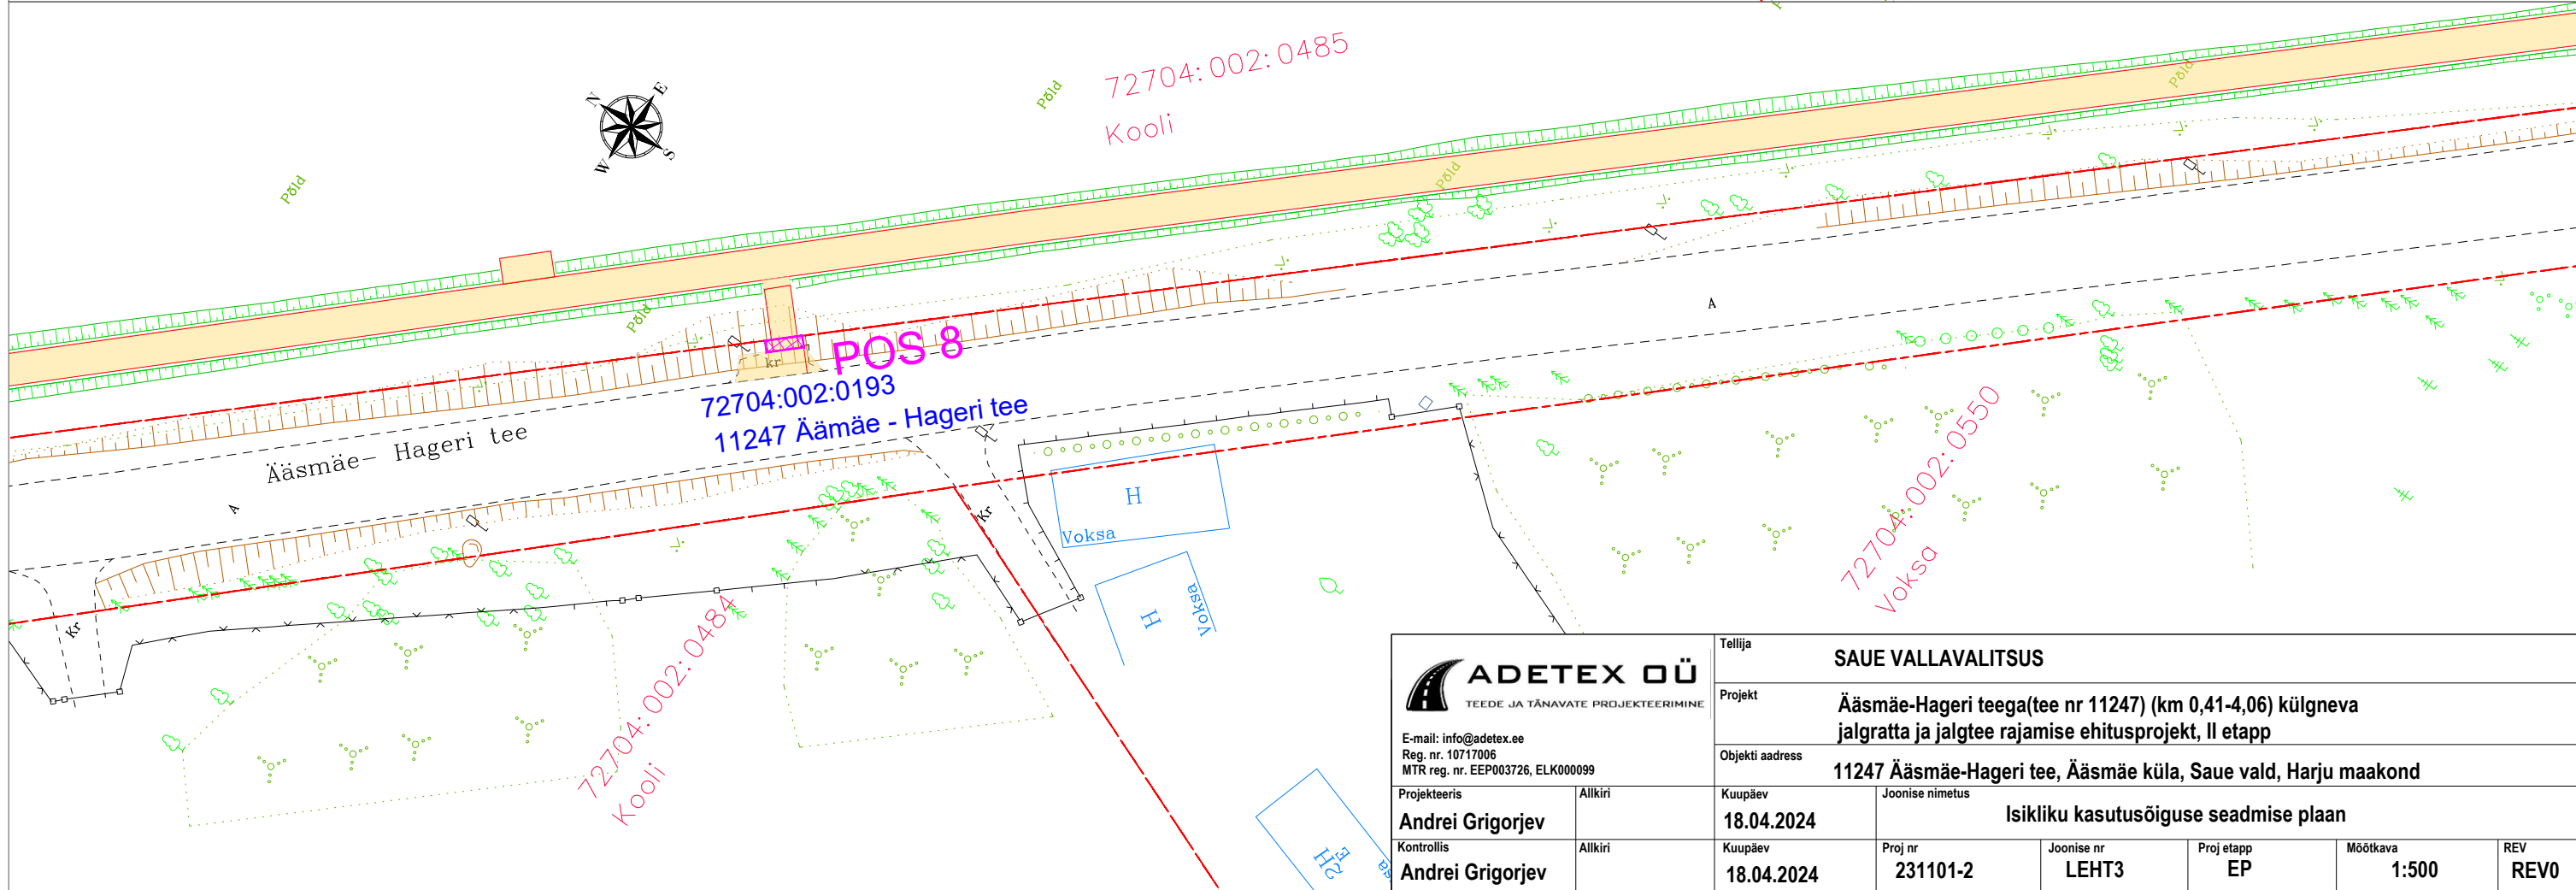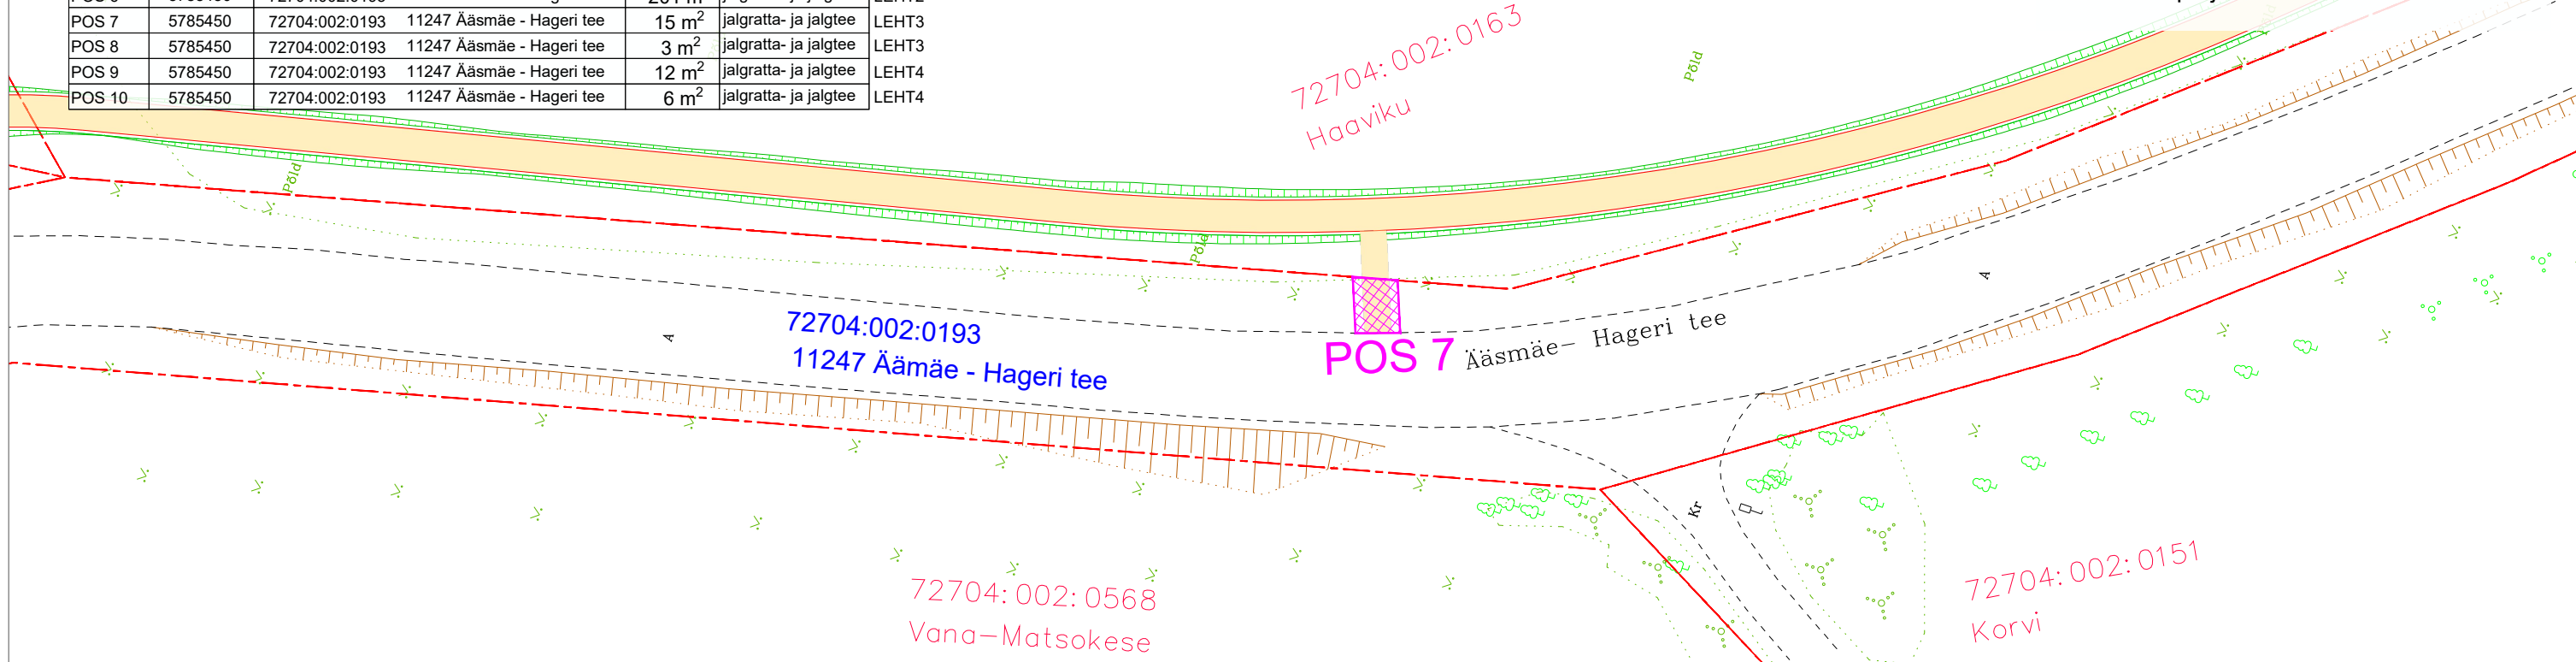

<p><b>ADETEX OÜ</b>          TEEDE JA TÄNAVATE PROJEKTEERIMINE          E-mail: info@adetex.ee          Reg. nr. 10717006          MTR reg. nr. EEP003726, ELK000099</p>		Tellija		<b>SAUE VALLAVALITSUS</b>						
		Projekt		<b>Ääsmäe-Hageri teega(tee nr 11247) (km 0,41-4,06) külgneva jalgratta ja jalgte rajamise ehitusprojekt, II etapp</b>						
Projekteeris		Allkiri		Koopäev		Joonise nimetus				
Andrei Grigorjev		Andrei Grigorjev		18.04.2024		Isikliku kasutusõiguse seadmise plaan				
Kontrollis		Allkiri		Koopäev		Proj nr	Joonise nr	Proj etapp	Möötkava	REV
Andrei Grigorjev		Andrei Grigorjev		18.04.2024		231101-2	LEHT3	EP	1:500	REV0