


	Toode	Kogus
	186	3
	331	2
	332	1
	333	1
	351 "30"	5
	351 "50"	1
	575a	6
	684	2
	813	2
	815	2
	891b	4
	893	3
	Post 1.5m	12
	Post 2.5m	3



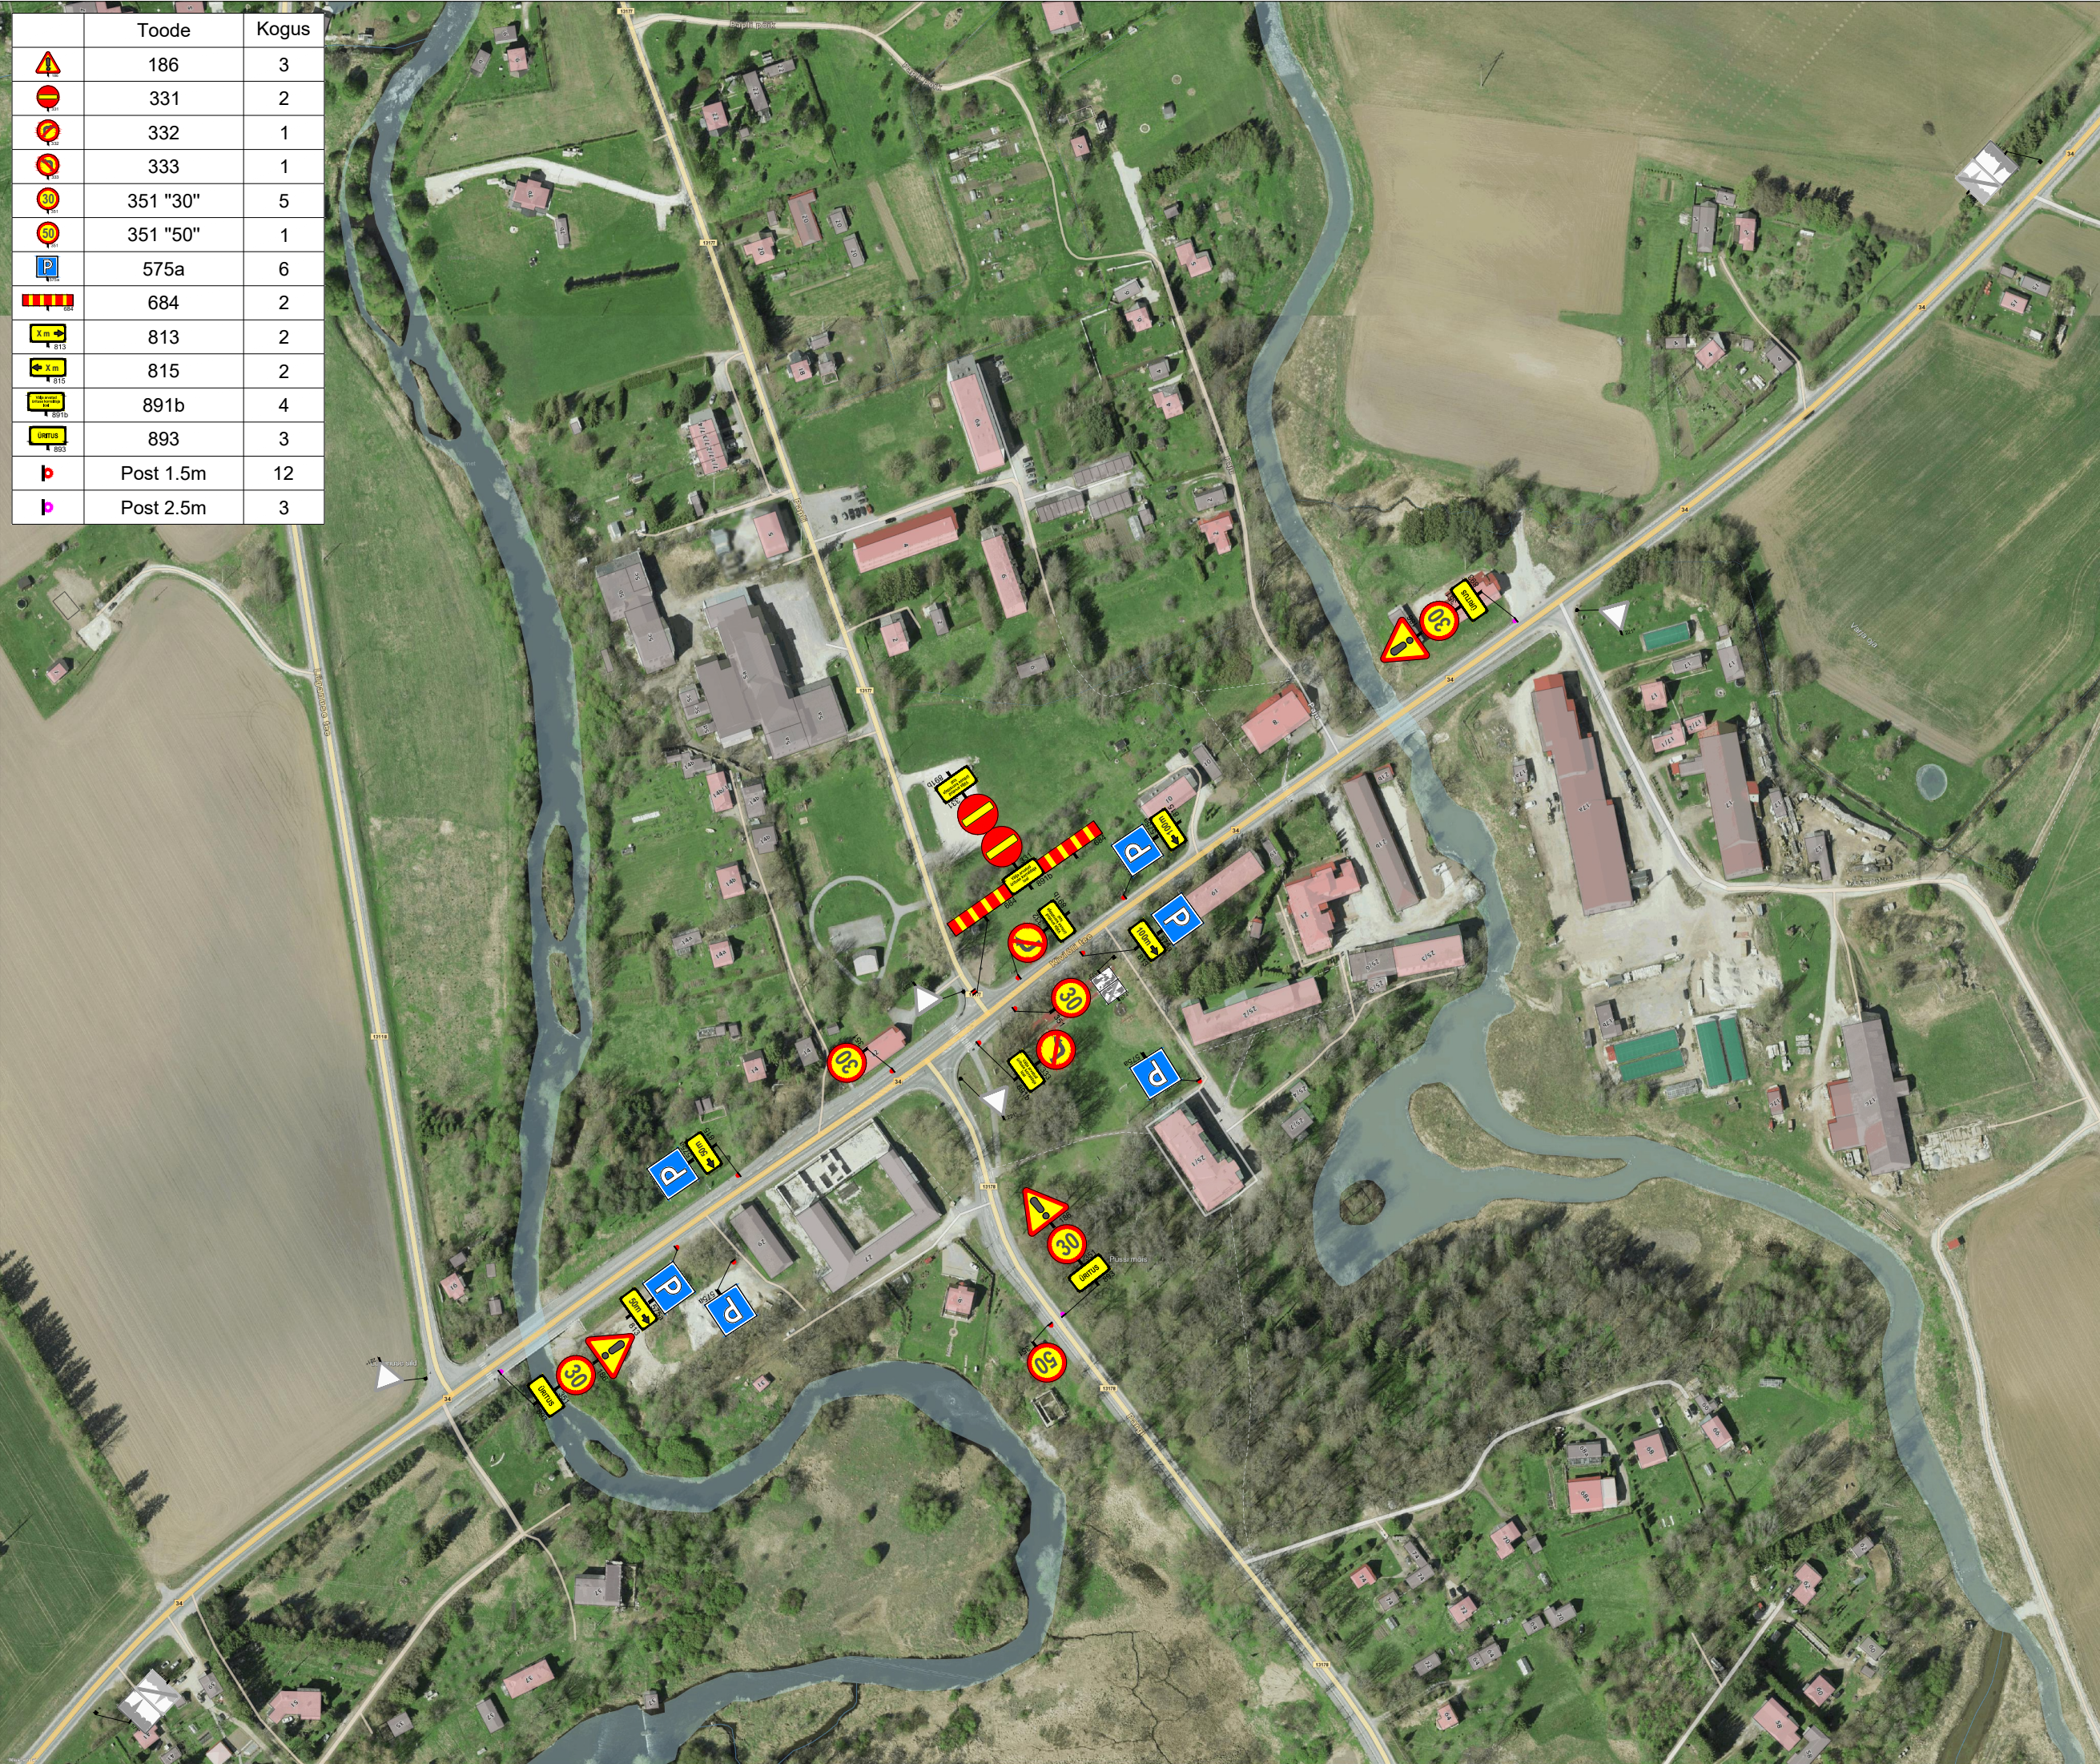

Ramudden OÜ, Reg. kood 12969700
Artelli 16/18, Tallinn.
Telefon: +372 622 9530 E-post:info@ramudden.ee

Projekti nimetus:
Lüganuse Maarahva laat

Joonise nimetus:
Ajutine liikluskorraldus

Objekti asukoht:
Lüganuse alevik, Lüganuse vald,
Ida-Viru maakond

Märkused:

Kuupäev 23.08.2024	Töö nr. TLL240822-1	Joonise nr. 1
Tellija	MTÜ LÜGANUSE KÜLA SELTS Anne Kalamäe, +372 510 9409, lyganusekyla@gmail.com	
Cad proj.	L. Taluste, Tel: +372 5884 5450	
Kutsetunnistus nr. 193489 T. Rämmel Tegevusluba nr ELK000084		

- TINGMÄRGID:
-  Ajutine liiklusmärk
 -  Ajutine liiklusmärgi post
 -  Ol.olev liiklusmärk
 -  Ol.oleva liiklusmärgi post