




Ramudden Ramudden OÜ, Reg. kood 12969700 Artelli 16/18, Tallinn. Telefon: +372 622 9530 E-post:info@ramudden.ee		Projekti nimetus: Pedja raudteeülesõidukoha sulgemine	Kuupäev 05.03.2025
		Objekti asukoht: Riigitee nr 14145 Vaimastvere - Laiuse km 4,2, Kõola küla, Jõgeva vald, Jõgeva maakond	Töö nr. RBK231010-1
		Joonise nimetus: Ajutine liikluskorraldus.	Joonise nr. 1
Tellija	GoTrack OÜ Sergei Ussenko, tel: 57876468 sergei.ussenko@go.ee	Märkused: AKÖL: 397 Sulgemistahvliid paigaldatakse 72h enne tööde algust. Antud skeemi kasutatakse koos ümbersõidu skeemiga GLK250226-2_2. Tööde teostamine toimub 24.05.2025 kell 02:00 - 25.05.2025 kell 02:00	
Cad proj.	K.Vaino Telefon: +372 59 123 040		
Kutsetunnistuse nr. 193489 T.Rämmel Tegevusluba nr ELK000084			

TINGMÄRGID:

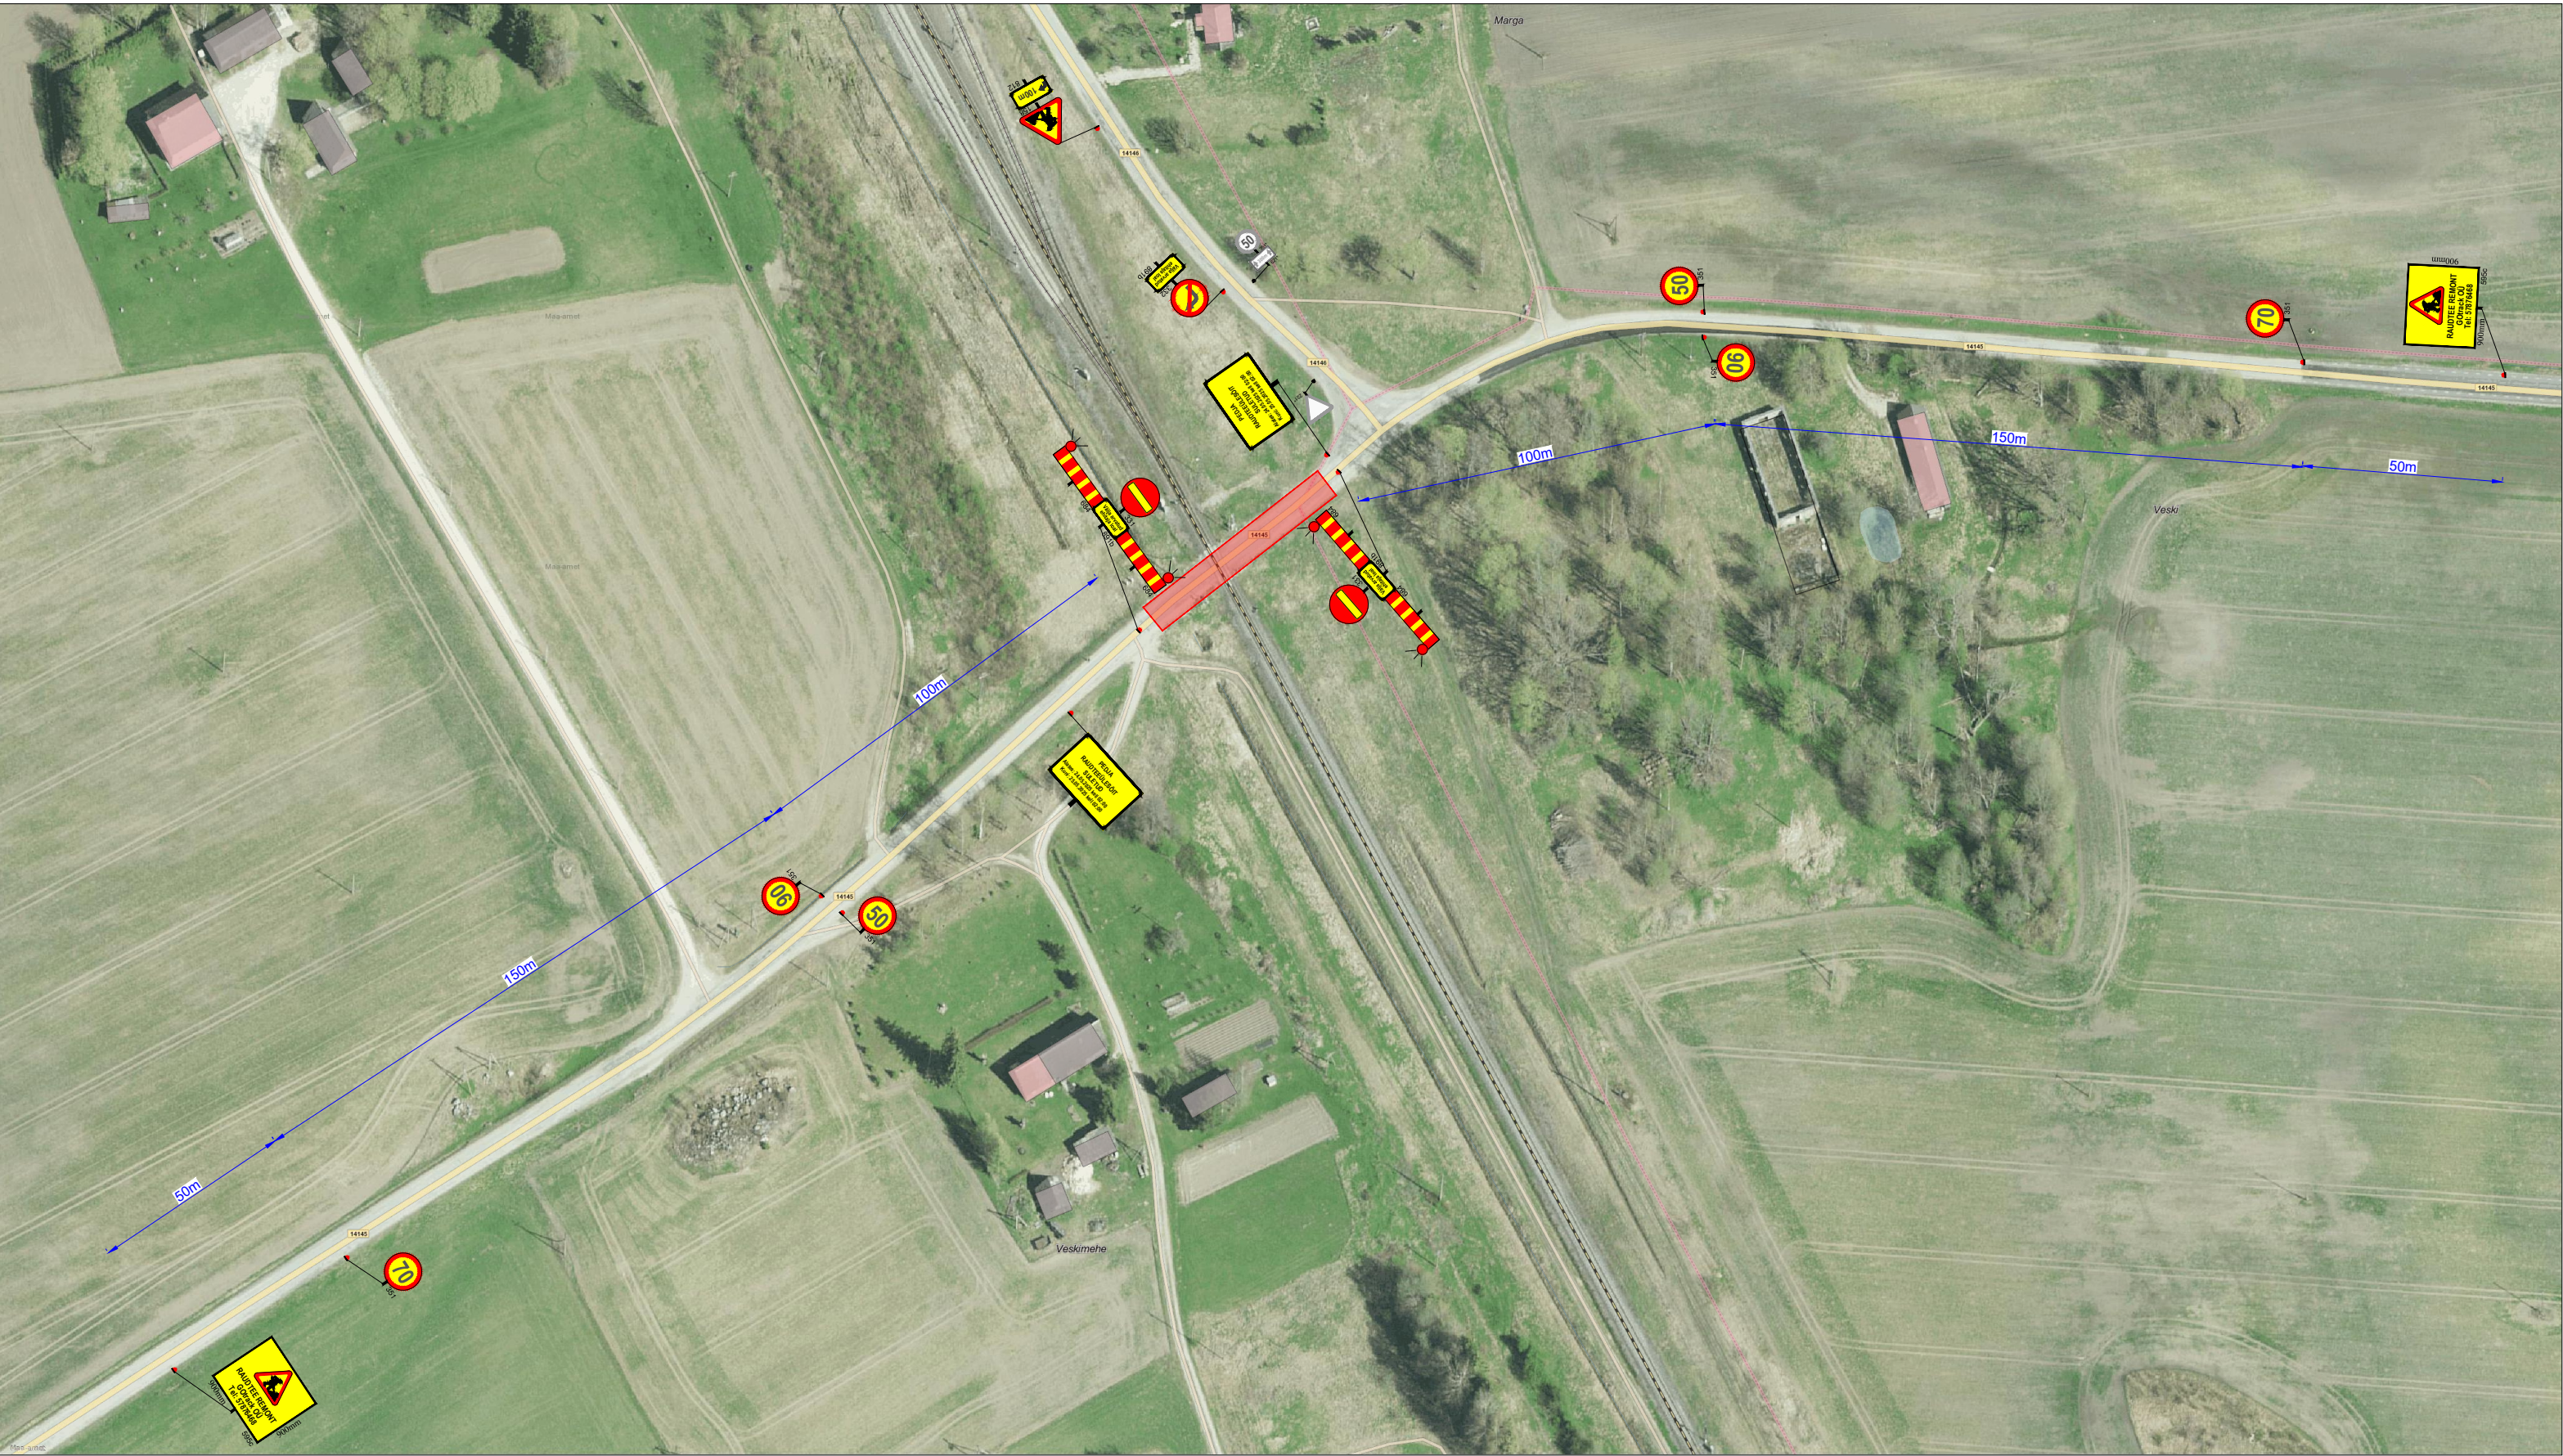

Töötsoon



Ajutine liiklusmärk



Ajutine liiklusmärgi post



Ajutine liiklusmärk vajadusel



Piirdeaed



OI.oleva liiklusmärgi post



OI.olev liiklusmärk