


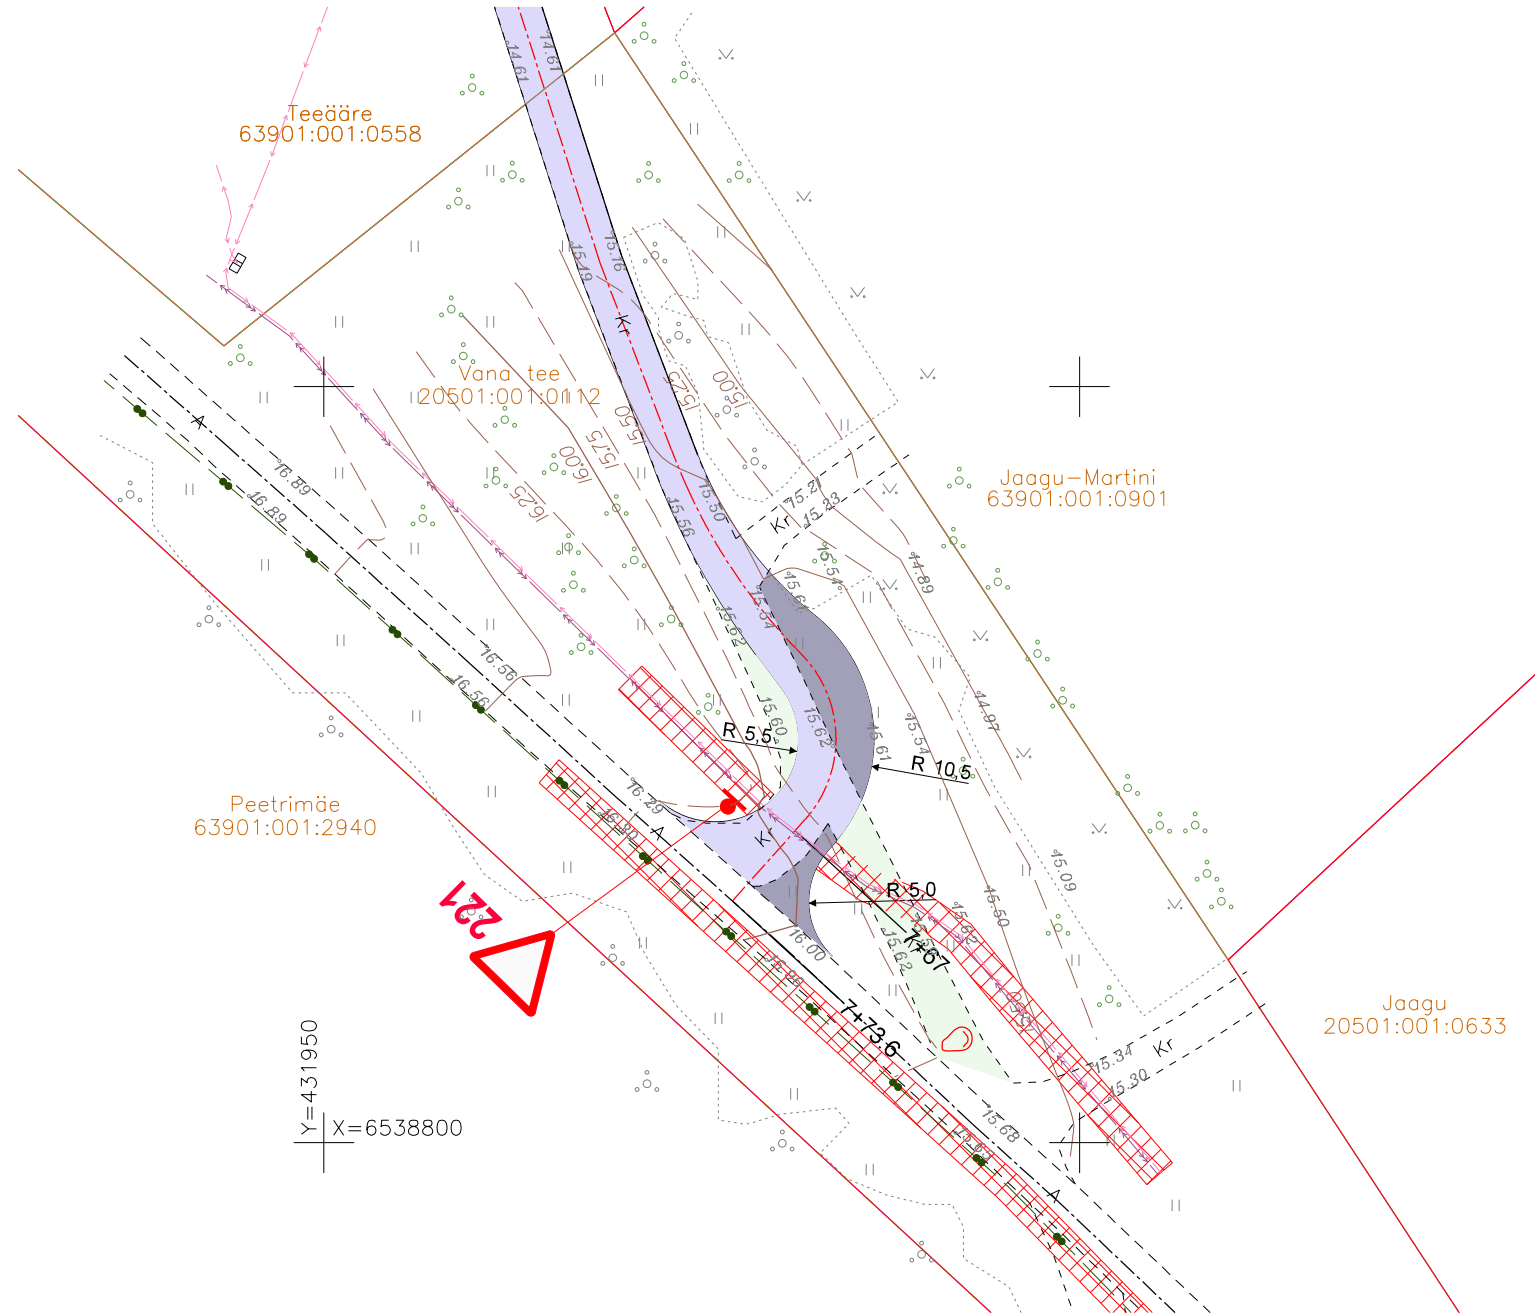

- LEPPEMÄRGID:
- TEE TELG
 - MAANTEE KAITSEVÕÕNDI PIIR
 - PROJ. KRUUSKATTE REMONT
 - PROJ. UUS KRUUSKATE
 - PROJ HALJASTUS (LIKVIDEERITUD TEELÕIK)
 - PROJ RAADAMISE PIIR
 - PROJ. LIIKLUSMÄRK/LM POST
 - PROJ. TÖKIS (MAAKIVID)
 - KATASTRIÜKSUSTE PIIRID
 - OLEMASOLEVAD TRASSID JA KAITSEVÕÕND
 - 10.0 kV MAAKAABEL
 - 0.4 kV MAAKAABEL
 - SIDEKAABEL
 - 10.0 kV ÕHULIIN



MÄRKUS: Alusplaan ja lähteandmed:
AP23_103_G_Peetri-Tõnise tee
Kõrgused EH2000 süsteemis
Katastriüksuste piirid informatiivsed. Alus: Maa-ameti avaandmed.

| | | | | | |
|--|----------------|---|---------------------|-------|----------------|
| <div><div>AP</div><div>GEODEESIA OÜ</div></div> <div>Orjaku küla, Hiiumaa 92114</div> <div>tel: 6779396 apgeodeesia@apgeodeesia.ee</div> <div>REG. NR. 10285080</div> <div>MTR EP10285080-0001 EG10285080-0001</div> | | TELLIJA: PÜHALEPA OSAVALLAVALITSUS | | | |
| | | OBJEKT: Peetri-Tõnise tee rekonstrueerimine Paluküla, Hiiumaa | TÖÖ NR: AP23_103 | | |
| Koostaja: | T.Vikerpuur | JOONIS: LENNUJAAMA TEE RISTMIK PLAAN ja LIIKLUSKORRALDUS | STAAD TP | LEHTI | LEHT TL-5-2 |
| Koostamise kuupäev: | 14. juuli 2023 | | MÕÖTKAVA 1:500 | | |
| Väljatrüki kuupäev: | 14. juuli 2023 | | | | |