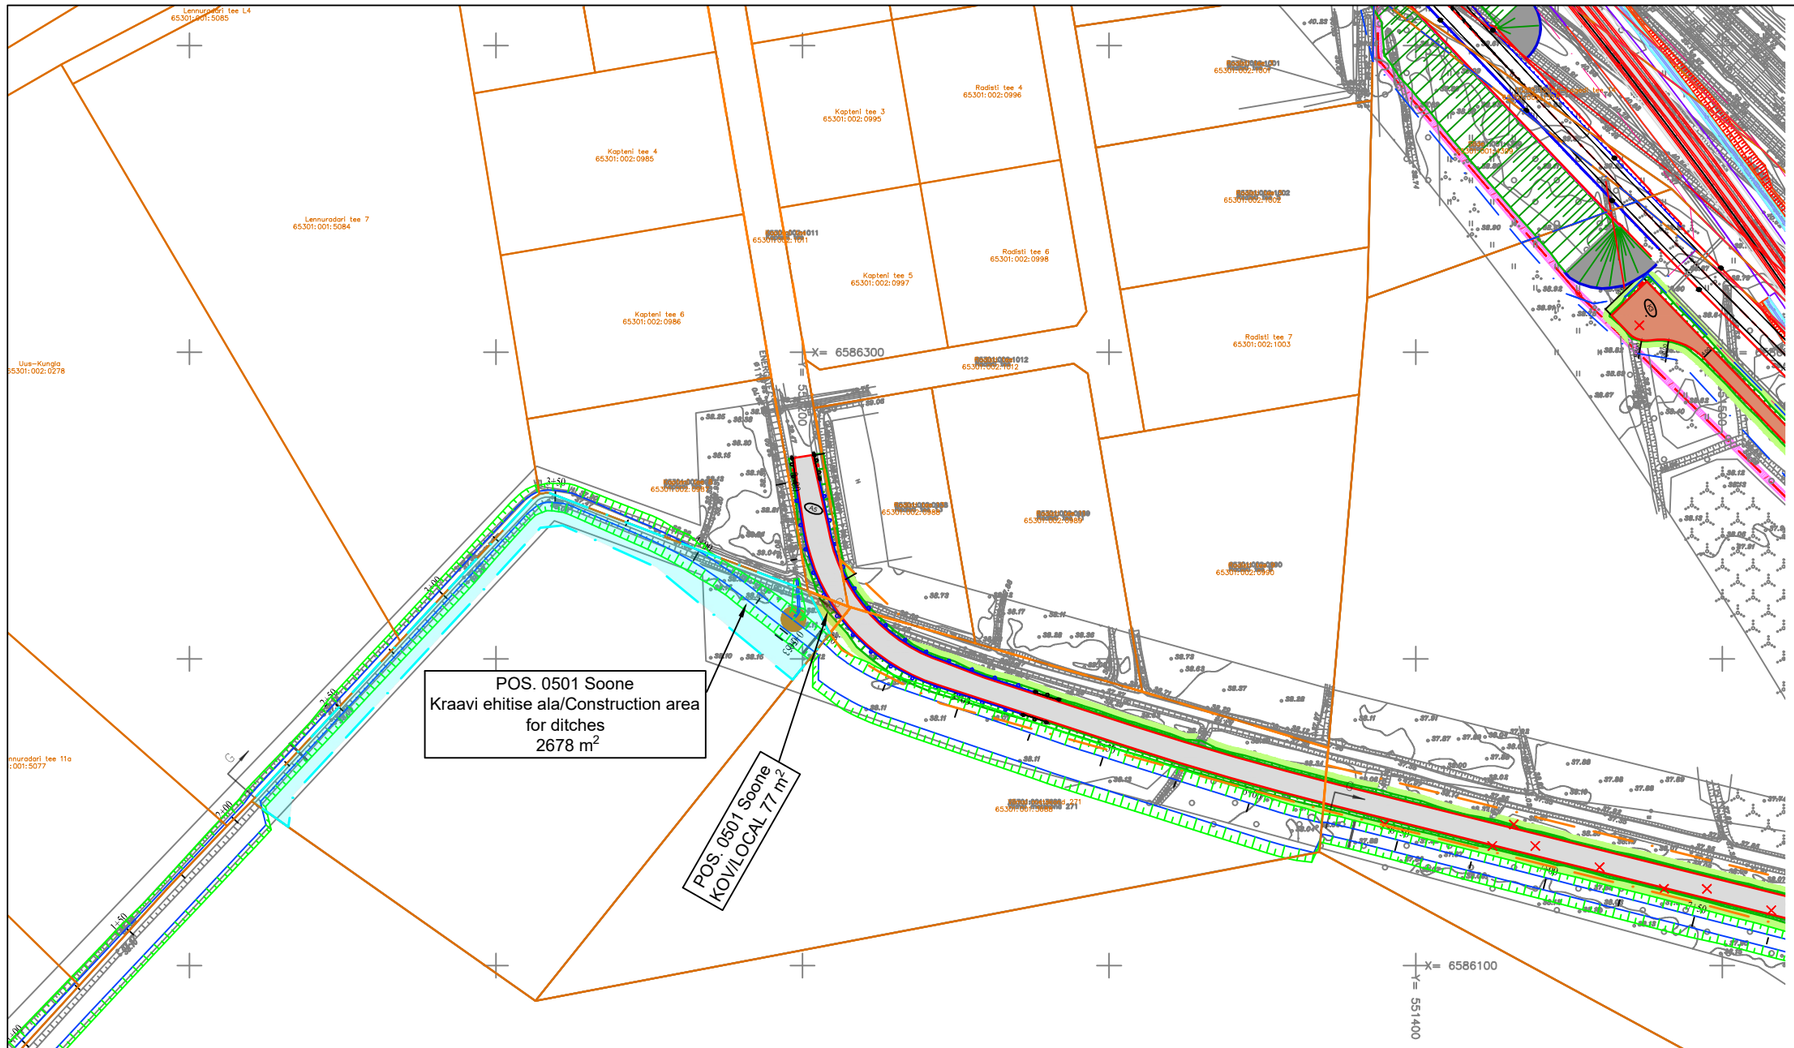

TINGMÄRGID:

- Kavandatavad rööbasteed / Designed railway
- Kavandatavad teed / Designed roads
- Kavandatavad nõlvad ja süvendid / Designed slopes and cuts
- Katastriüksuse piir / Land plot
- Katastriüksuse tunnus ja nimi / Cadastral name and ID
- Piirdeaed / Fence
- Tagasihüppekoht / Escape ramp in the fence
- Raudtee külgkraav / Track side ditch
- RDT maaeralduse ettepanek / RW proposed border
- MNT maaeralduse ettepanek / National road proposed border
- KOV maaeralduse ettepanek / Local road proposed border
- Kraavi ehitise ala / Construction area for ditches
- Projekteeritud või puhastatav kraav / Designed or restored ditch
- Kasutusõiguse ala (sidetrass)

0 20 120m 120m 120m 120m 120m

M 1:2000

Maaeraldused / Land expropiation		
Pos.nr / Pos. no	Pindala / Area m2	Kirjeldus / Description (tegevuse ettepanek / proposal)
0501	77	KOV / LOCAL
0501	2678	Kraavi ehitise ala/Constr. area for ditches

Katastriüksuse nimi / Cadastral unit name: Soone
Katastriüksuse tunnus / Cadastral ID: 65301:002:0057
Pindala / Area (m²/ha): 16219 m²

Maaomanik(ud) / Land owner(s):

KOOSKÕLASTUSE TEKST / COORDINATION TEXT:

.....
.....
.....
.....
.....
.....
.....
.....
.....
.....
.....

Nimi / Name: Allkiri / Signature: Kuupäev / Date:

Projekt / Project: Rail Baltic raudtee projekteerimis- ja projekteerimisjärelevalveteenused uue trassi ehituseks lõigus Tallinnast Raplani / Design and design supervision services for the construction of the new line from Tallinn to Rapla
Tellija / Client : RB Rail AS
Projekteerija / Consultant: Reaalprojekt OÜ
Projekti etapp / Project stage: PÕHIPROJEKT / MASTER DESIGN
Töö nr / Work no: RBDTDEEDS2DPS1
Mõõtkava / Scale: M 1:2000