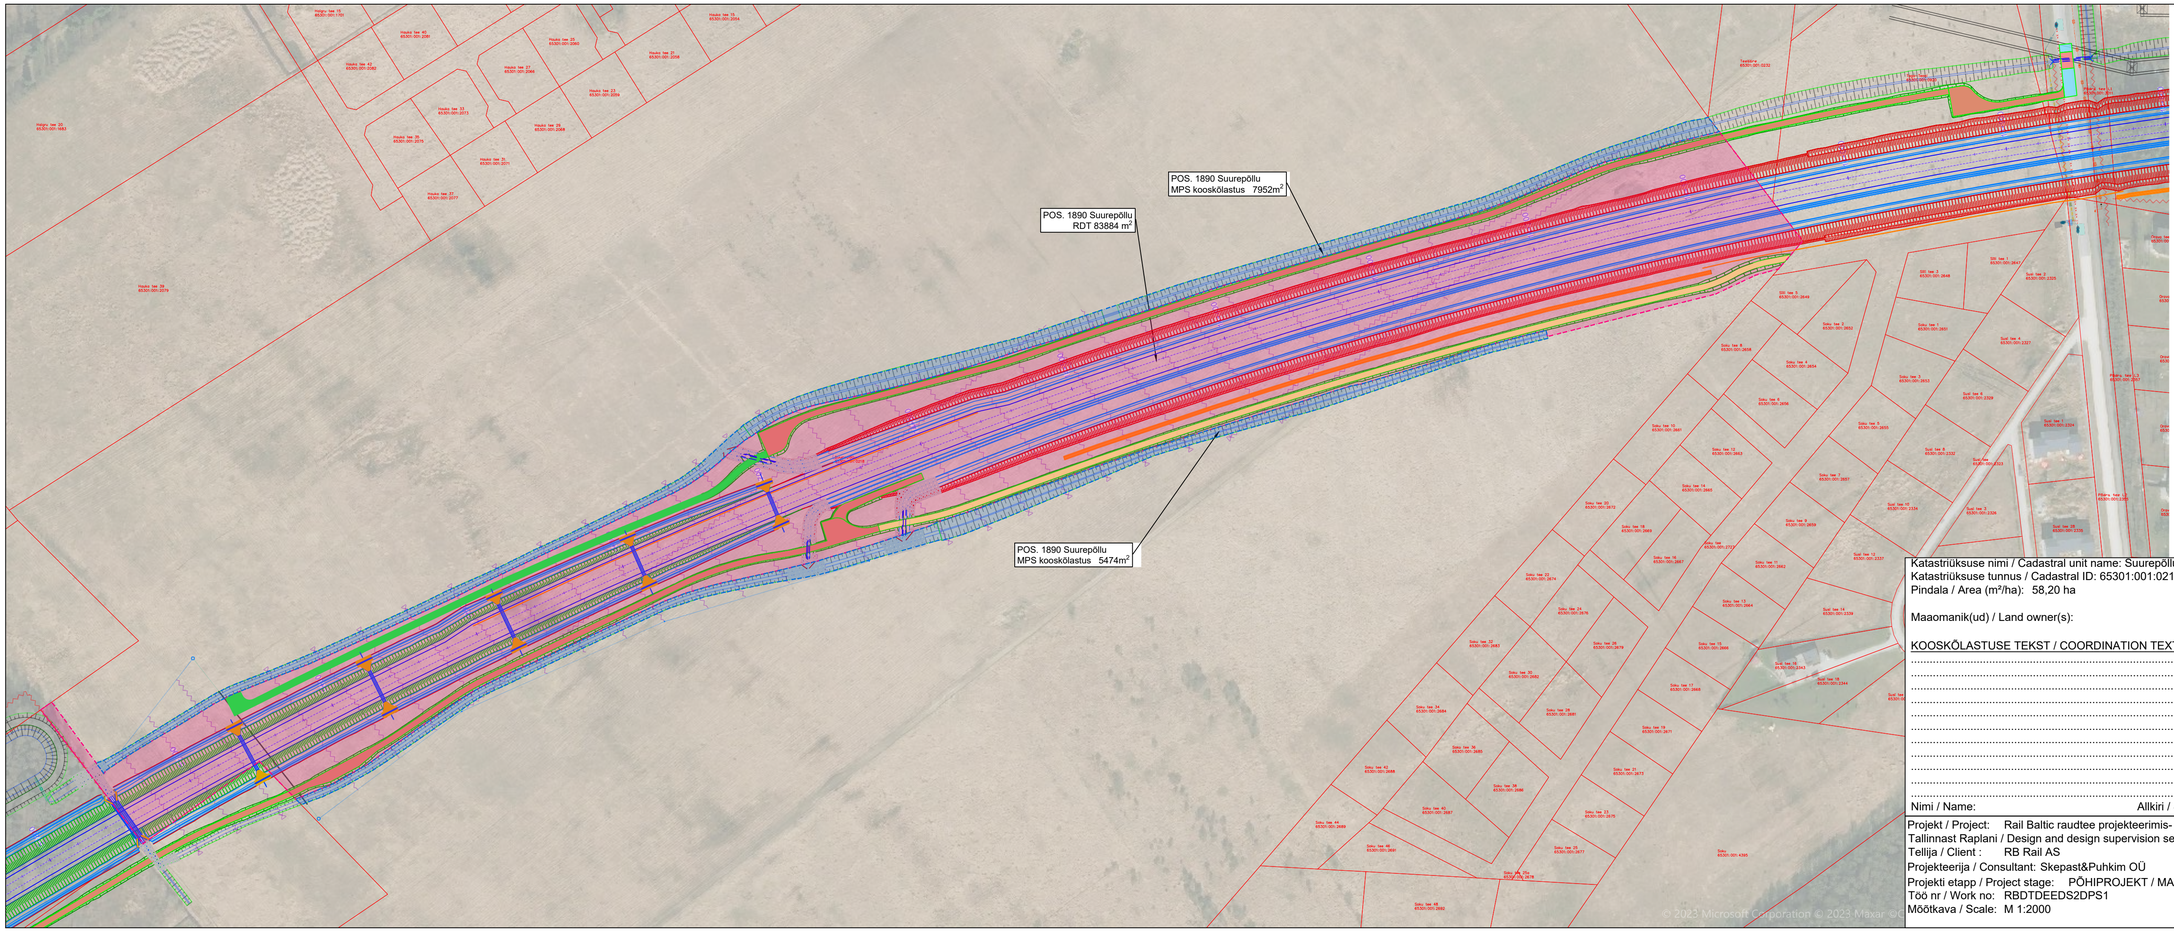

TINGMÄRGID:

- Kavandatavad rööbasteed / Designed railway
- Kavandatavad asfaltkattega teed / Designed paved roads
- Kavandatavad kergliiklusteed / Designed pedestrian roads
- Kavandatavad kruuskattega teed / Designed gravel roads
- Kavandatavad nõlvad ja süvendid / Designed slopes and cuts
- Katastriüksuse piir / Land plot
- Katastriüksuse tunnus ja nimi / Cadastral name and ID
- Piirdeaed / Fence
- Põrkepiire / Safety barrier
- Raudtee külgkraav / Track side ditch
- Projekteeritud või puhastatav kraav / Designed or restored ditch
- Müravall/sein / Noise wall
- RDT maaeralduse ettepanek / RW proposed border
- MNT maaeralduse ettepanek / National road proposed border
- KOV maaeralduse ettepanek / Local road proposed border
- Maaparanduse süsteemi ehitise ala / Construction area for drainage
- Servituudi ettepanek / Proposed easement
- Servituudi ettepanek tehnovõrkudele/ Proposed easement for utility network

0 20 40 60 80 100 120

M 1:2000

Maaeraldused / Land expropiation		
Pos.nr / Pos. no	Pindala / Area m2	Kirjeldus / Description (tegevuse ettepanek / proposal)
1890	83884	RDT/RW
1890	7952	MPS kooskõlastus/DRAINAGE
1890	5474	MPS kooskõlastus/DRAINAGE

Katastriüksuse nimi / Cadastral unit name: Suurepõllu
Katastriüksuse tunnus / Cadastral ID: 65301:001:0218
Pindala / Area (m²/ha): 58,20 ha

Maaomanik(ud) / Land owner(s):

KOOSKÕLASTUSE TEKST / COORDINATION TEXT:

.....
.....
.....
.....
.....
.....
.....
.....
.....
.....
.....

Nimi / Name: Allkiri / Signature: Kuupäev / Date:

Projekt / Project: Rail Baltic raudtee projekteerimis- ja projekteerimisjärelevalveteenused uue trassi ehituseks lõigus Tallinnast Raplani / Design and design supervision services for the construction of the new line from Tallinn to Rapla
Tellija / Client : RB Rail AS
Projekteerija / Consultant: Skepast&Puhkim OÜ
Projekti etapp / Project stage: PÕHIPROJEKT / MASTER DESIGN
Töö nr / Work no: RBDTDEEDS2DPS1
Mõõtkava / Scale: M 1:2000

© 2023 Microsoft Corporation © 2023 Maxar ©