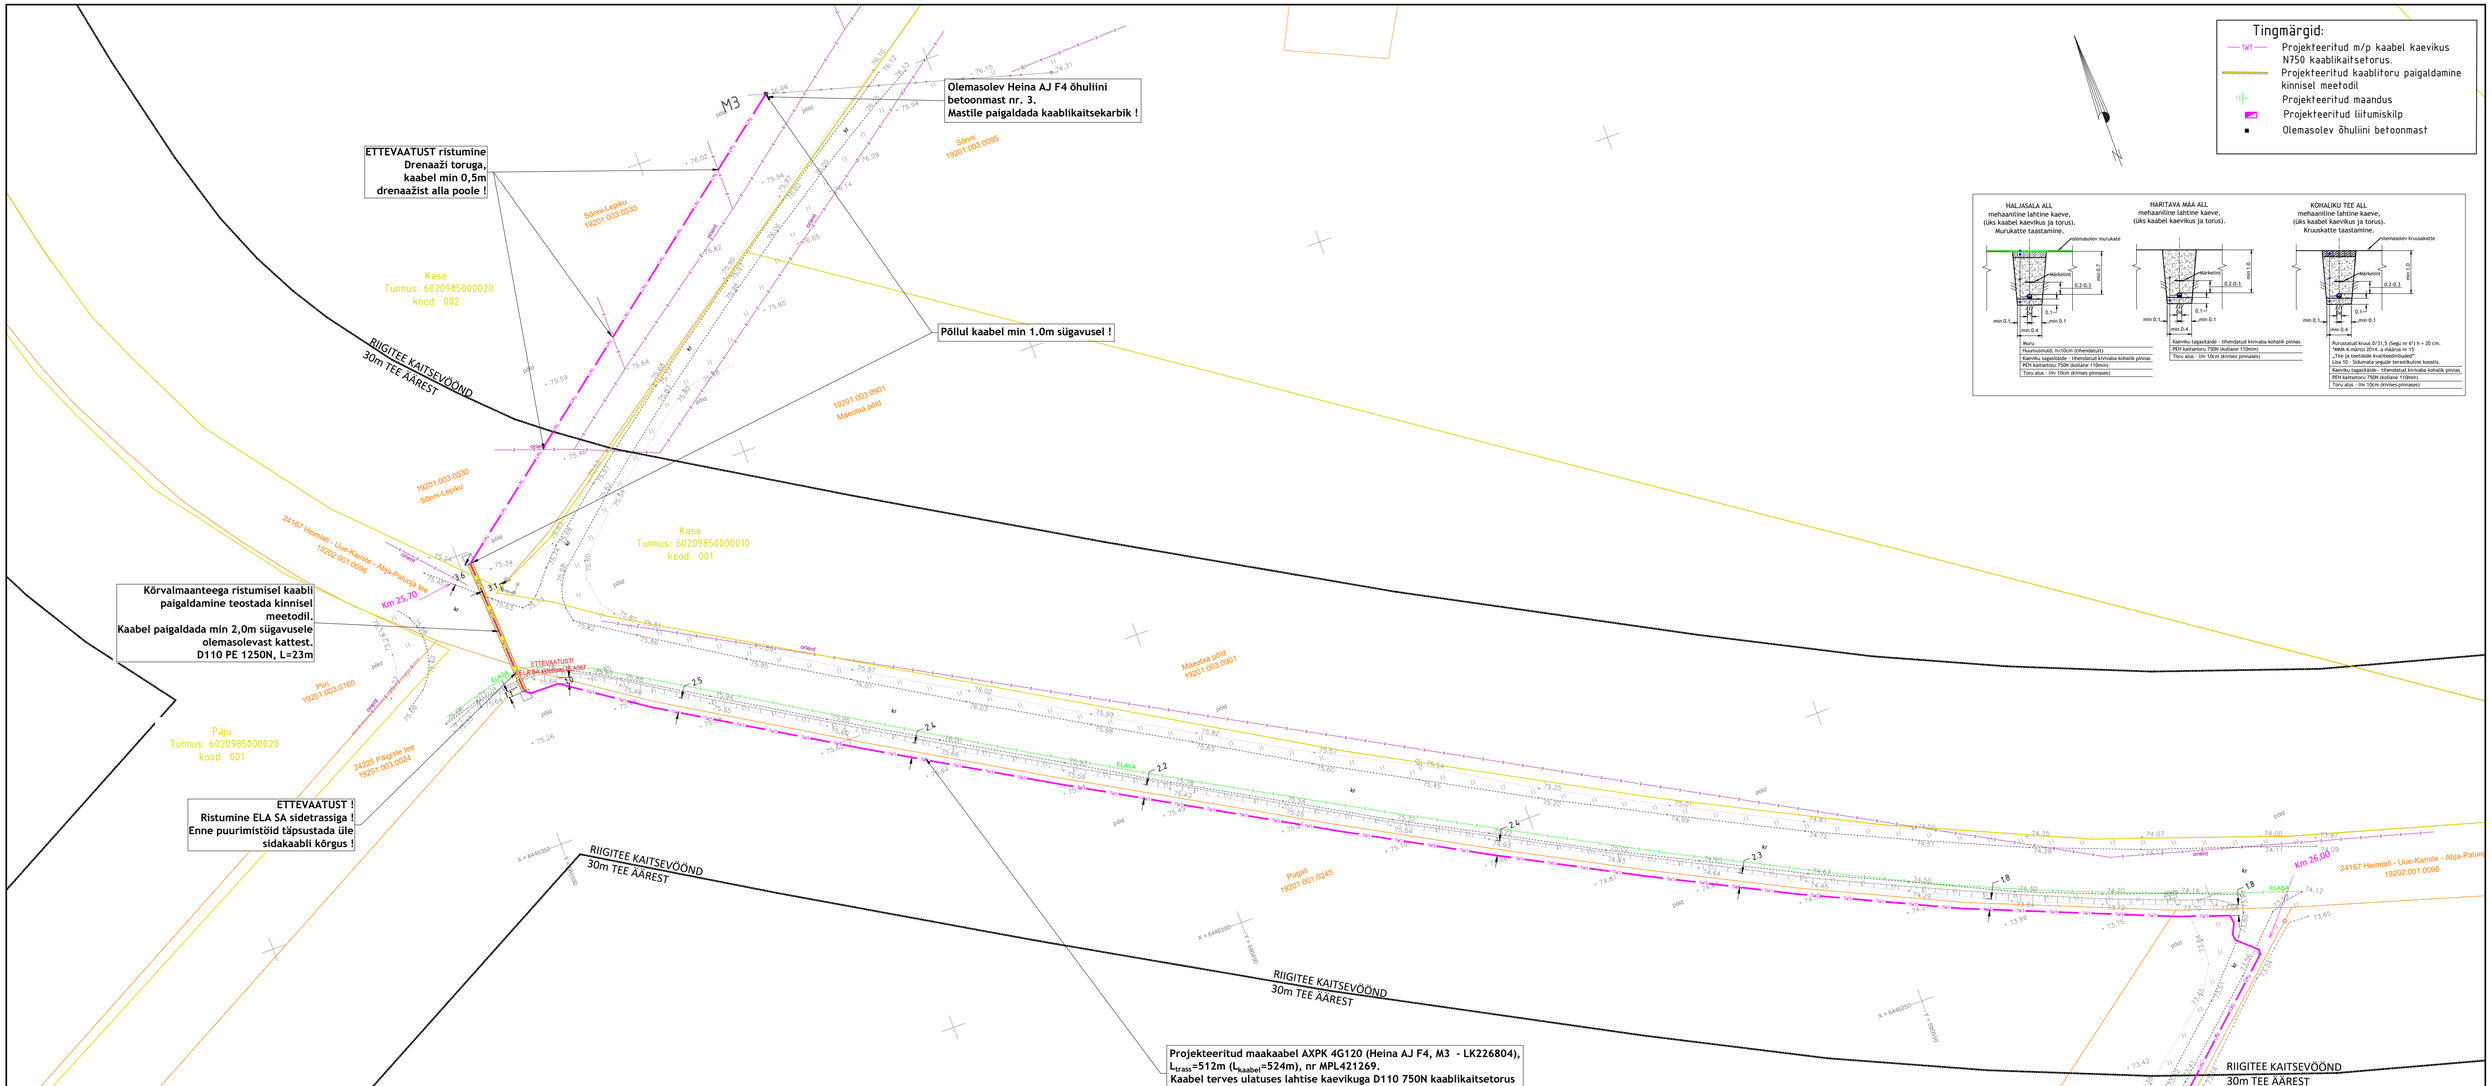

Ristumine 24167 Heimtali - Uue-Kariste - Abja-Paluoja tee km 25,70 teega

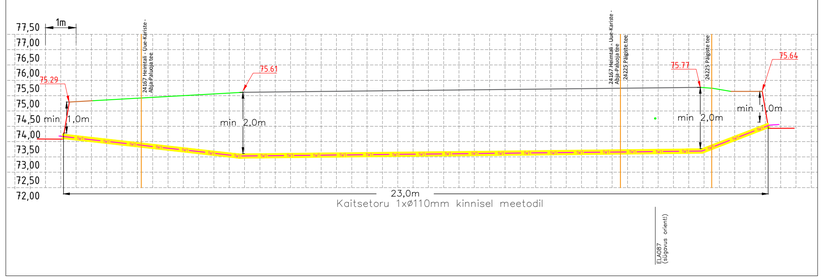

MÄRKUSED:
Kõrgused EH2000 süsteemis
Koordinaadid L-EST97 süsteemis. Mõõdistatud lumikatte tingimustes
Plaanil kajastatud piirid Maa-ameti andmete põhjal seisuga 05.02.2024. (kihil "PIIR" esitatud piirjoonte asukohad on informatiivsed)

Töö nr. 11376G	Objekt: Viljandi maakond Mulgi vald Paigiste küla Jussi maaküküsus elektrifitumine				Koostatud: 05.02.2024
Objekti aadress	Mõõtkava 1:500	Leht 1	Lehti 1	Tell. 11376G Joonis	
Koostas M.Mändla	Joonis: Geodeetiline alusplaan				
Kontrollis M.Sepp					

Kirjanurk
EEGDC0316; 686 MA-k
TEL003987
Riisipere tee 20 Oru küla
Kose vald 74524 Harjumaa
tel. +37253739196

MÄRKUSED:

1. GEODEETILISE ALUSPLAANI ON KOOSTANUD Kirjanurk OÜ, TÖÖ NR. 11376G (KOOST 02.2024)
   (kõrgused EH2000 süsteemis, koordinaadi L'Est 97 süsteemis)
2. ENNE KAEVAMISTÖÖDE ALUSTAMIST HANKIDA KAEVAMISTÖÖDE LUBA JA KUTSUDA KOHALE KOMMUNIKATSIOONIDE VALDAJA ESINDAJAD. KAEVAMISTÖÖDE TEOSTAMISEL JÄRGIDA KOMMUNIKATSIOONIDE VALDAJATE JUHISEID
3. KAEVIKUST EEMALDATAV PINNAS UTILISEERIDA ETTENÄHTUD KORRAS
4. ASFALT- VÕI MUU TEEKATE TAASTADA ENDISEL KUJUL VASTAVALT TEEDEEHITUSE NÕUETELE
5. KAEVETÖÖDE TEOSTAJA KAEVETÖÖDE LOA SAAMISEL NÄIDATA UTILISEERITAVA PINNASE LADUSTAMISE KOHT
6. RIIGITEE MAAL ON KÕRVALKALDED KOOSKÕLASTATUD PROJEKTIST KEELATUD.
7. RIIGITEE MAA TULEB PÄRAST TEHNOVÕRGU PAIGALDAMIST KORRASTADA JA TAASTADA HALJASTUS KASVUMULLA JA MURUKÜLVIGA VASTAVALT " TEETÖÖDE TEHNILISE KIRJELDUSE " VIIMASE REDAKTSIOONI PEATÜKKIS - " MAASTIKUKUJUNDUSTÖÖD" TOODUD KVALITEEDINÕUETELE.

Projekteeris:	J.Lütt	TELLIJA:	
Projekti juht:	H. Lomp	ELEKTRILEVI OÜ	
TOIMING	VÄLISELEKTRIVÕRGU PROJEKT	JOONISE LIIK TÖÖJOONIS	
PROJEKTI NIMI: Jussi kinnistu liitumine elektrivõrguga Päigiste küla, Mulgi vald, Viljandi maakond		JOONISE NIMI: Asendiplaan	MÕÕTKAVA M1:500
stikelekter AS STIK-ELEKTER Roosna-Alliku vald, Järva maakond Tel.: 38 95451; Fax.: 38 95452 stik-elekter@stik-elekter.ee		KUUPÄEV: 28.02.2024	KOOD / MUUDAT.
		TÖÖ NR: LC0554	JOONIS NR: EL-1 / LEHT: 1 / LEHTI: 1