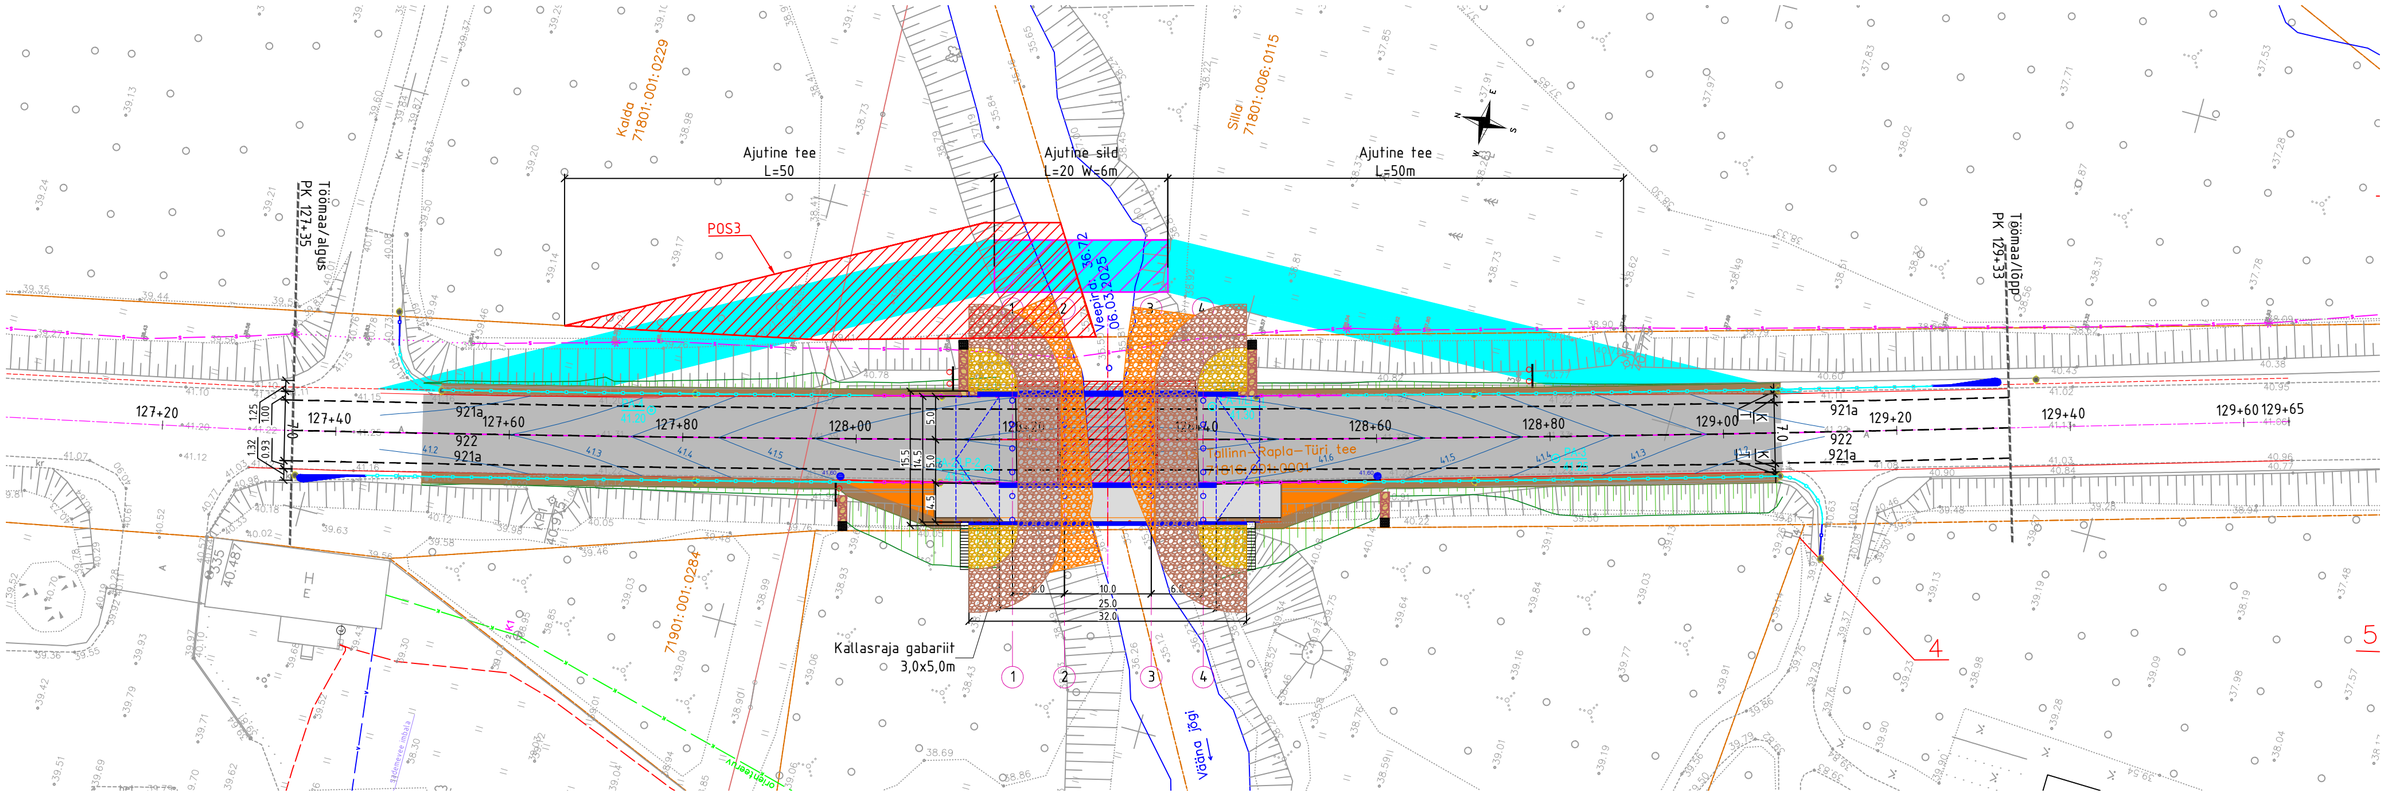

Tingmärgid:

- Töömahtude piir
- Proj. ST asfaltkate
- Proj. KLT kate
- Proj. killustikpeenar
- Proj. kruuskate
- Munakivid geotekstiilil
- Proj. katteserv
- Proj. tee telg
- 40.00 Proj. vertikaal
- Kinnistupiirid
- Isikliku kasutusõiguse (IKÕ) seadmise ala
- Ajutine möödasõidutee
- Projekteeritud nõlv 1:2
- Proj. H1W4 piire
- Proj. H2W3 piire
- Mahaviik 12m
- KLT torupiire
- Proj. liiklusmärgi post
- PA-1 Geoloogilise uuringupunkti asukoht

Isikliku kasutusõiguse seadmise plaan			
Positsiooni number	Kinnistu registriosa number	Katastriüksuse tunnus, nimi ja sihtotstarve	IKÕ ala pindala m^2
3	8782102	71801:001:0229, Kalda, Maatulundusmaa 100%	483 m^2

SELEKTOR
Selektor Projekt OÜ
reg kood 12503887
Pärnu mnt 186, 11314 Tallinn
Tel 56 565 000, selektor@selektor.ee
MTR reg. nr : EEP003348
TEL002841

TELLIJA	Transpordiamet
TÖÖ NIMI	Riigitee nr 15 Tallinn–Rapla–Türi tee km 12,829 asuv Tõdva silla (71) ümberehituse põhiprojekt
OBJEKT	Tõdva sild
JOONISE NIMETUS	Ajutise mõõdasõidutee ala – POS3 Kalda kinnistu

INSENER	ALLKIRI
INSENER	ALLKIRI
VASTUTAV INSENER E. Reinsalu	ALLKIRI

KUUPÄEV	PROJ NR	JOONISE NR	PROJ ETAPP	MÕÕTKAVA	REV
10.11.2025	P25001	TS-8-03	Põhiprojekt	1:500	0