






ISIKLIKU KASUTUSÕIGUSE ALA ASENDISKEEM
 1 Tallinn-Narva tee
 Katastritunnus, 66203:001:0280
 Reg 7400150, M1:500 (LK 2/2)

Tingmärgid

-  Kasutusala
-  Proj. Liitumiskilp
-  Proj. 10 kV maakaabel
-  Katastriüksuse piir

Kaitsevööndid:

1. 0,4 kV kaabelliini kaitsevöönd on 1 m äärmisest kaablist
2. 0,4 kV liitumiskibli kaitsevöönd on 1m välisseinast

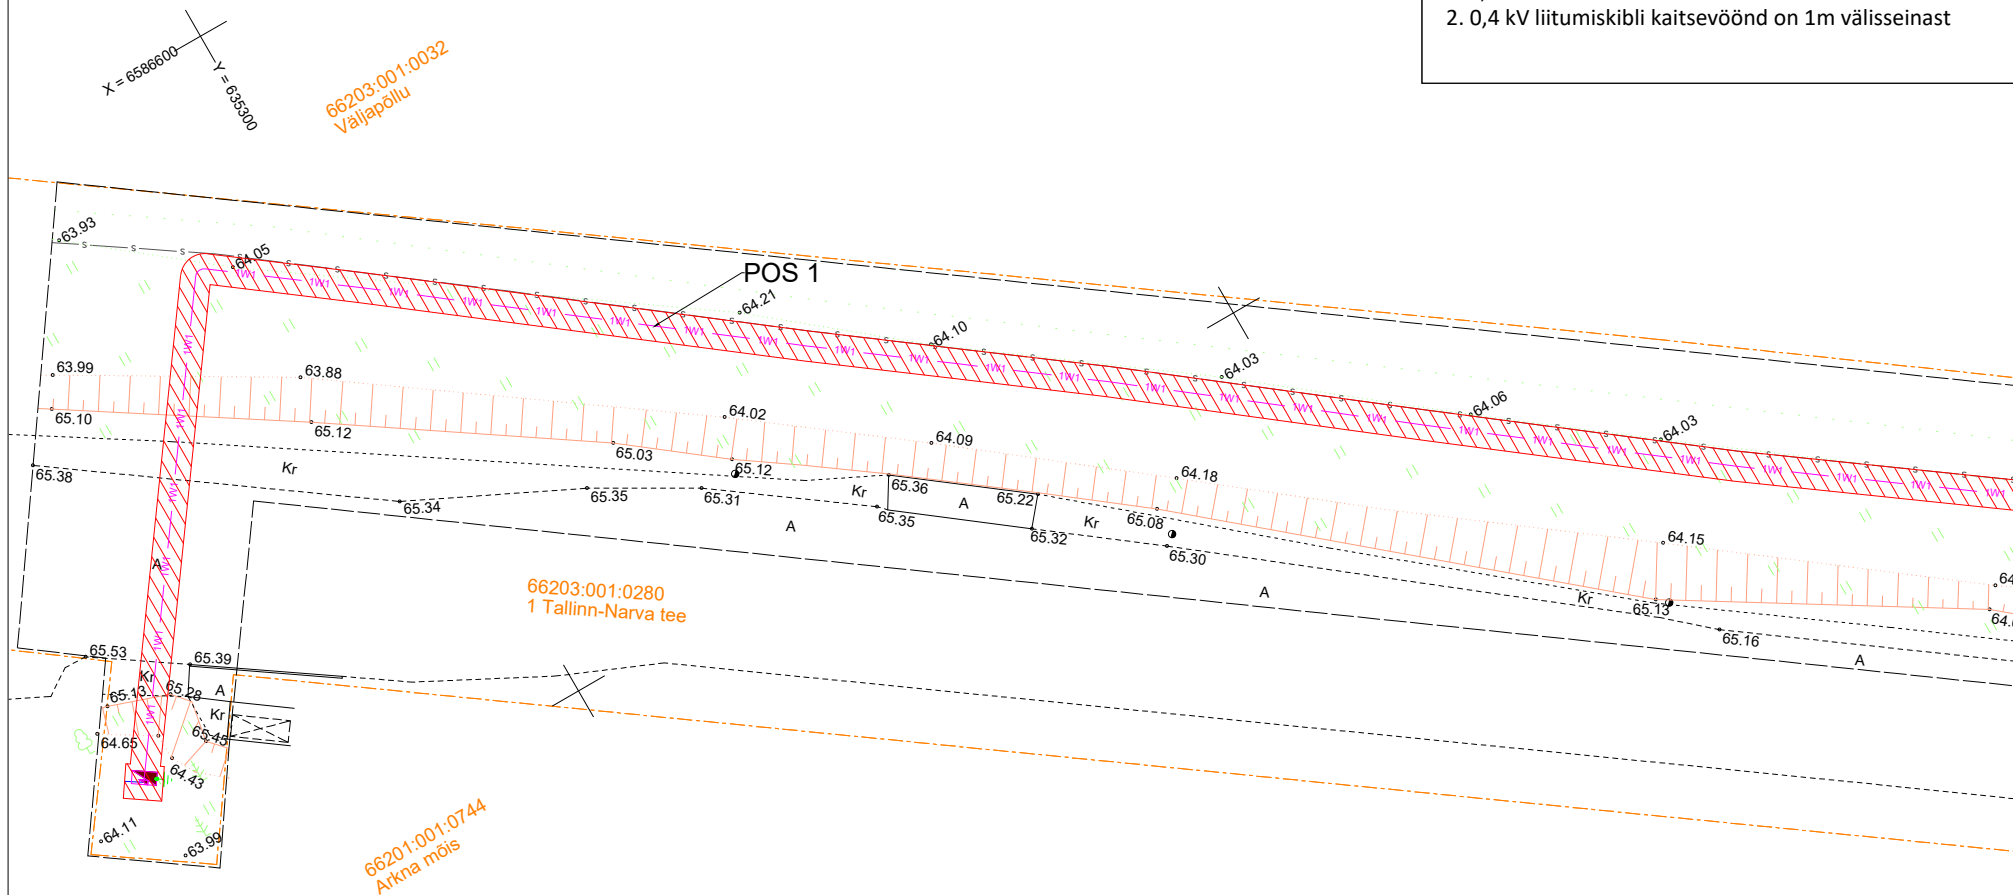

IKÕ ala Pos nr (plaanil)	Kinnistu registriosa nr	Katastriüksuse tunnus, nimi ja sihtotstarve	Asukoht riigitee (nr ja nimi) suhtes (lõigu algus ja lõpp km)	IKÕ ala pindala ruutmeetrites m ²
Pos 1	7400150	66203:001:0280; 1 Tallinn-Narva tee; transpordimaa	1 Tallinn-Narva; kulgemine 96,37-96,59 km; ristumine 96,37 km; ristumine 96,59 km	545

Stromtec OÜ töö nr 23-99 1 Tallinn-Narva tee
 Koostas: Martin Bluum