

Isikliku kasutusõiguse asendiplaan


Kinnistu nimi: 19140 Nõmme-Lennujaama tee

Katastritunnus: 30301:001:1054

Asukoht: Lemsu küla, Kihnu vald, Pärnu maakond

Triger AS töö nr 18058

Kihnu Päästeamet ELA SA side liitumine Valve kü

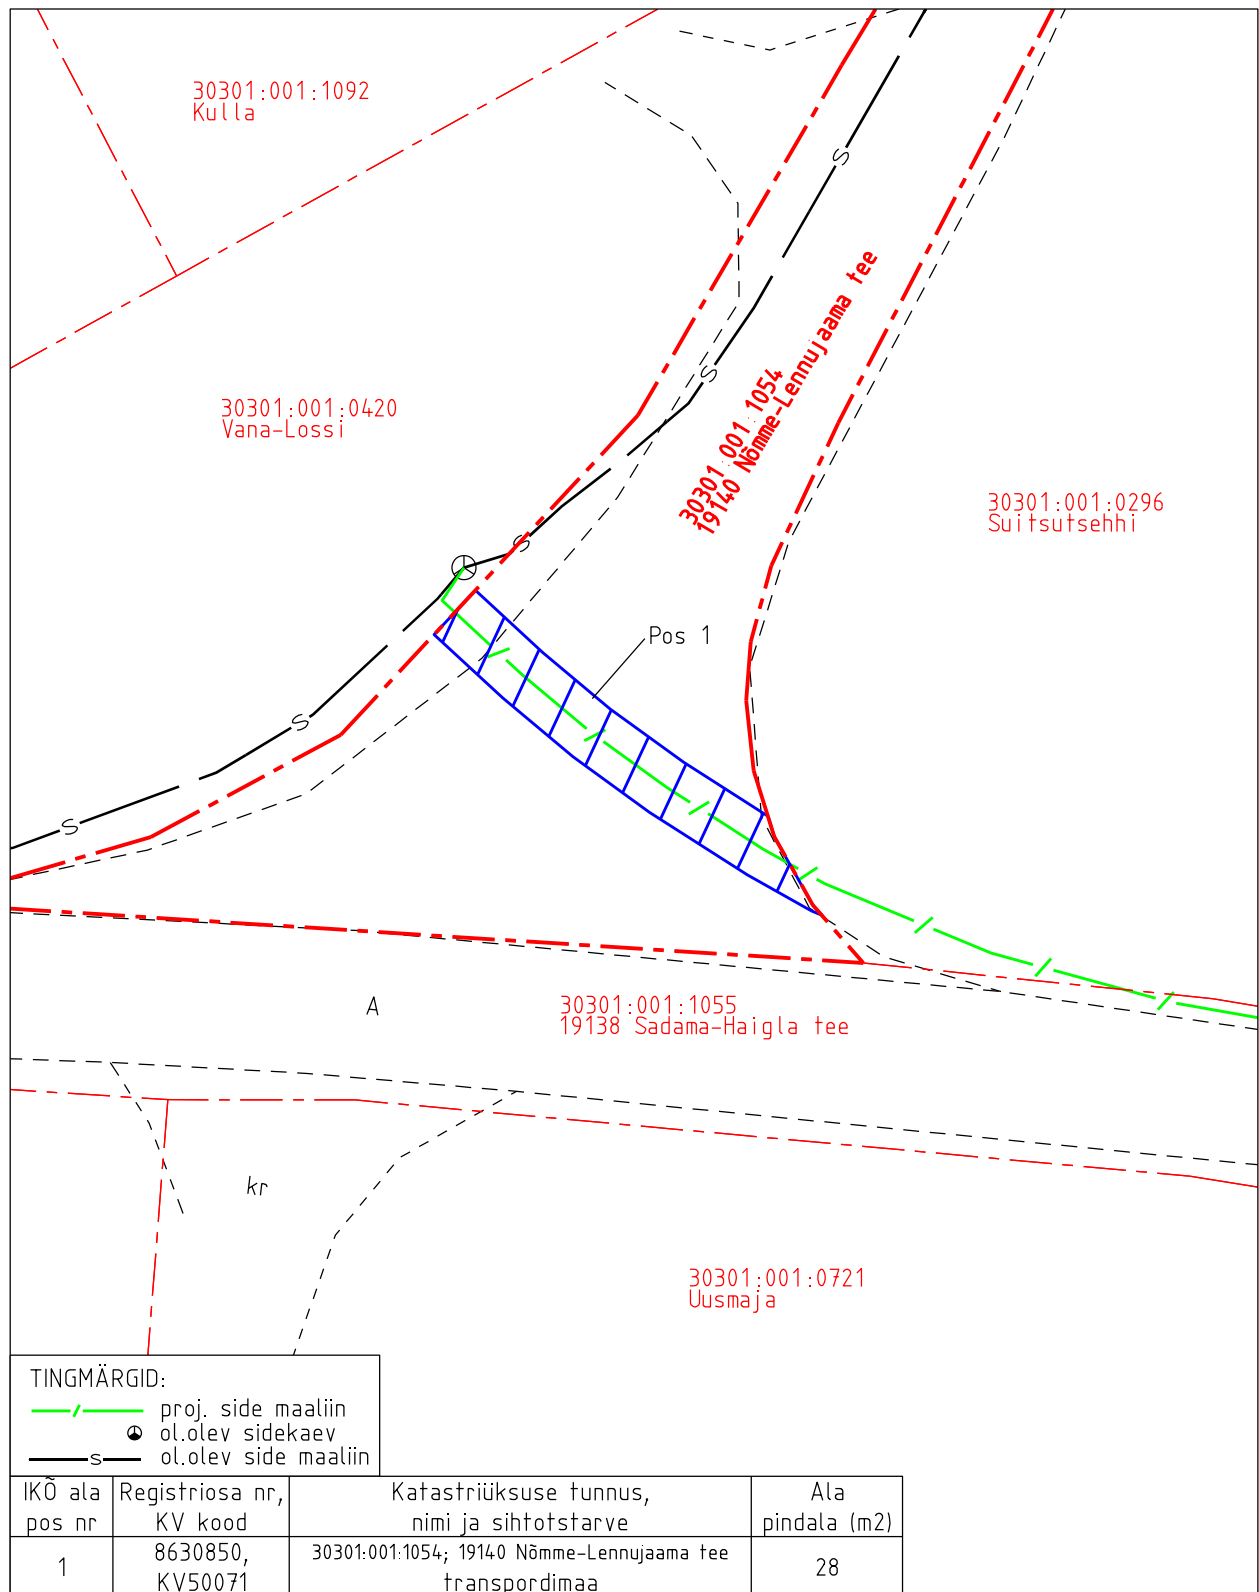

Isikliku kasutusõiguse pindala kokku ligikaudu 28 m²

Koormatava katastriüksuse piir

Katastriüksuste piirid

Plaan 1-1

M 1:250

Koostaja:

OÜ Kirjanurk