


VIIMISTLUS

- 1- RAL 7015 (tumehall) - Sandwich paneelid, profiilplekid, žalusiirestid, aknaraamid, muu atribuutika.
2- RAL 6018 (kollakas roheline) - uksed, tõstväravad
3- Betoonikarva

AVATÄIDE

- A-01 - Välisaken (2200x1100)
A-02 - Välisaken (1100x1100)
Ž-01 - Žalusii 2200 x 1100 (Ava 2000 x 900)
VU-01 Välisuks 1900 x 2500
VU-02 Välisuks 1000 x 2100

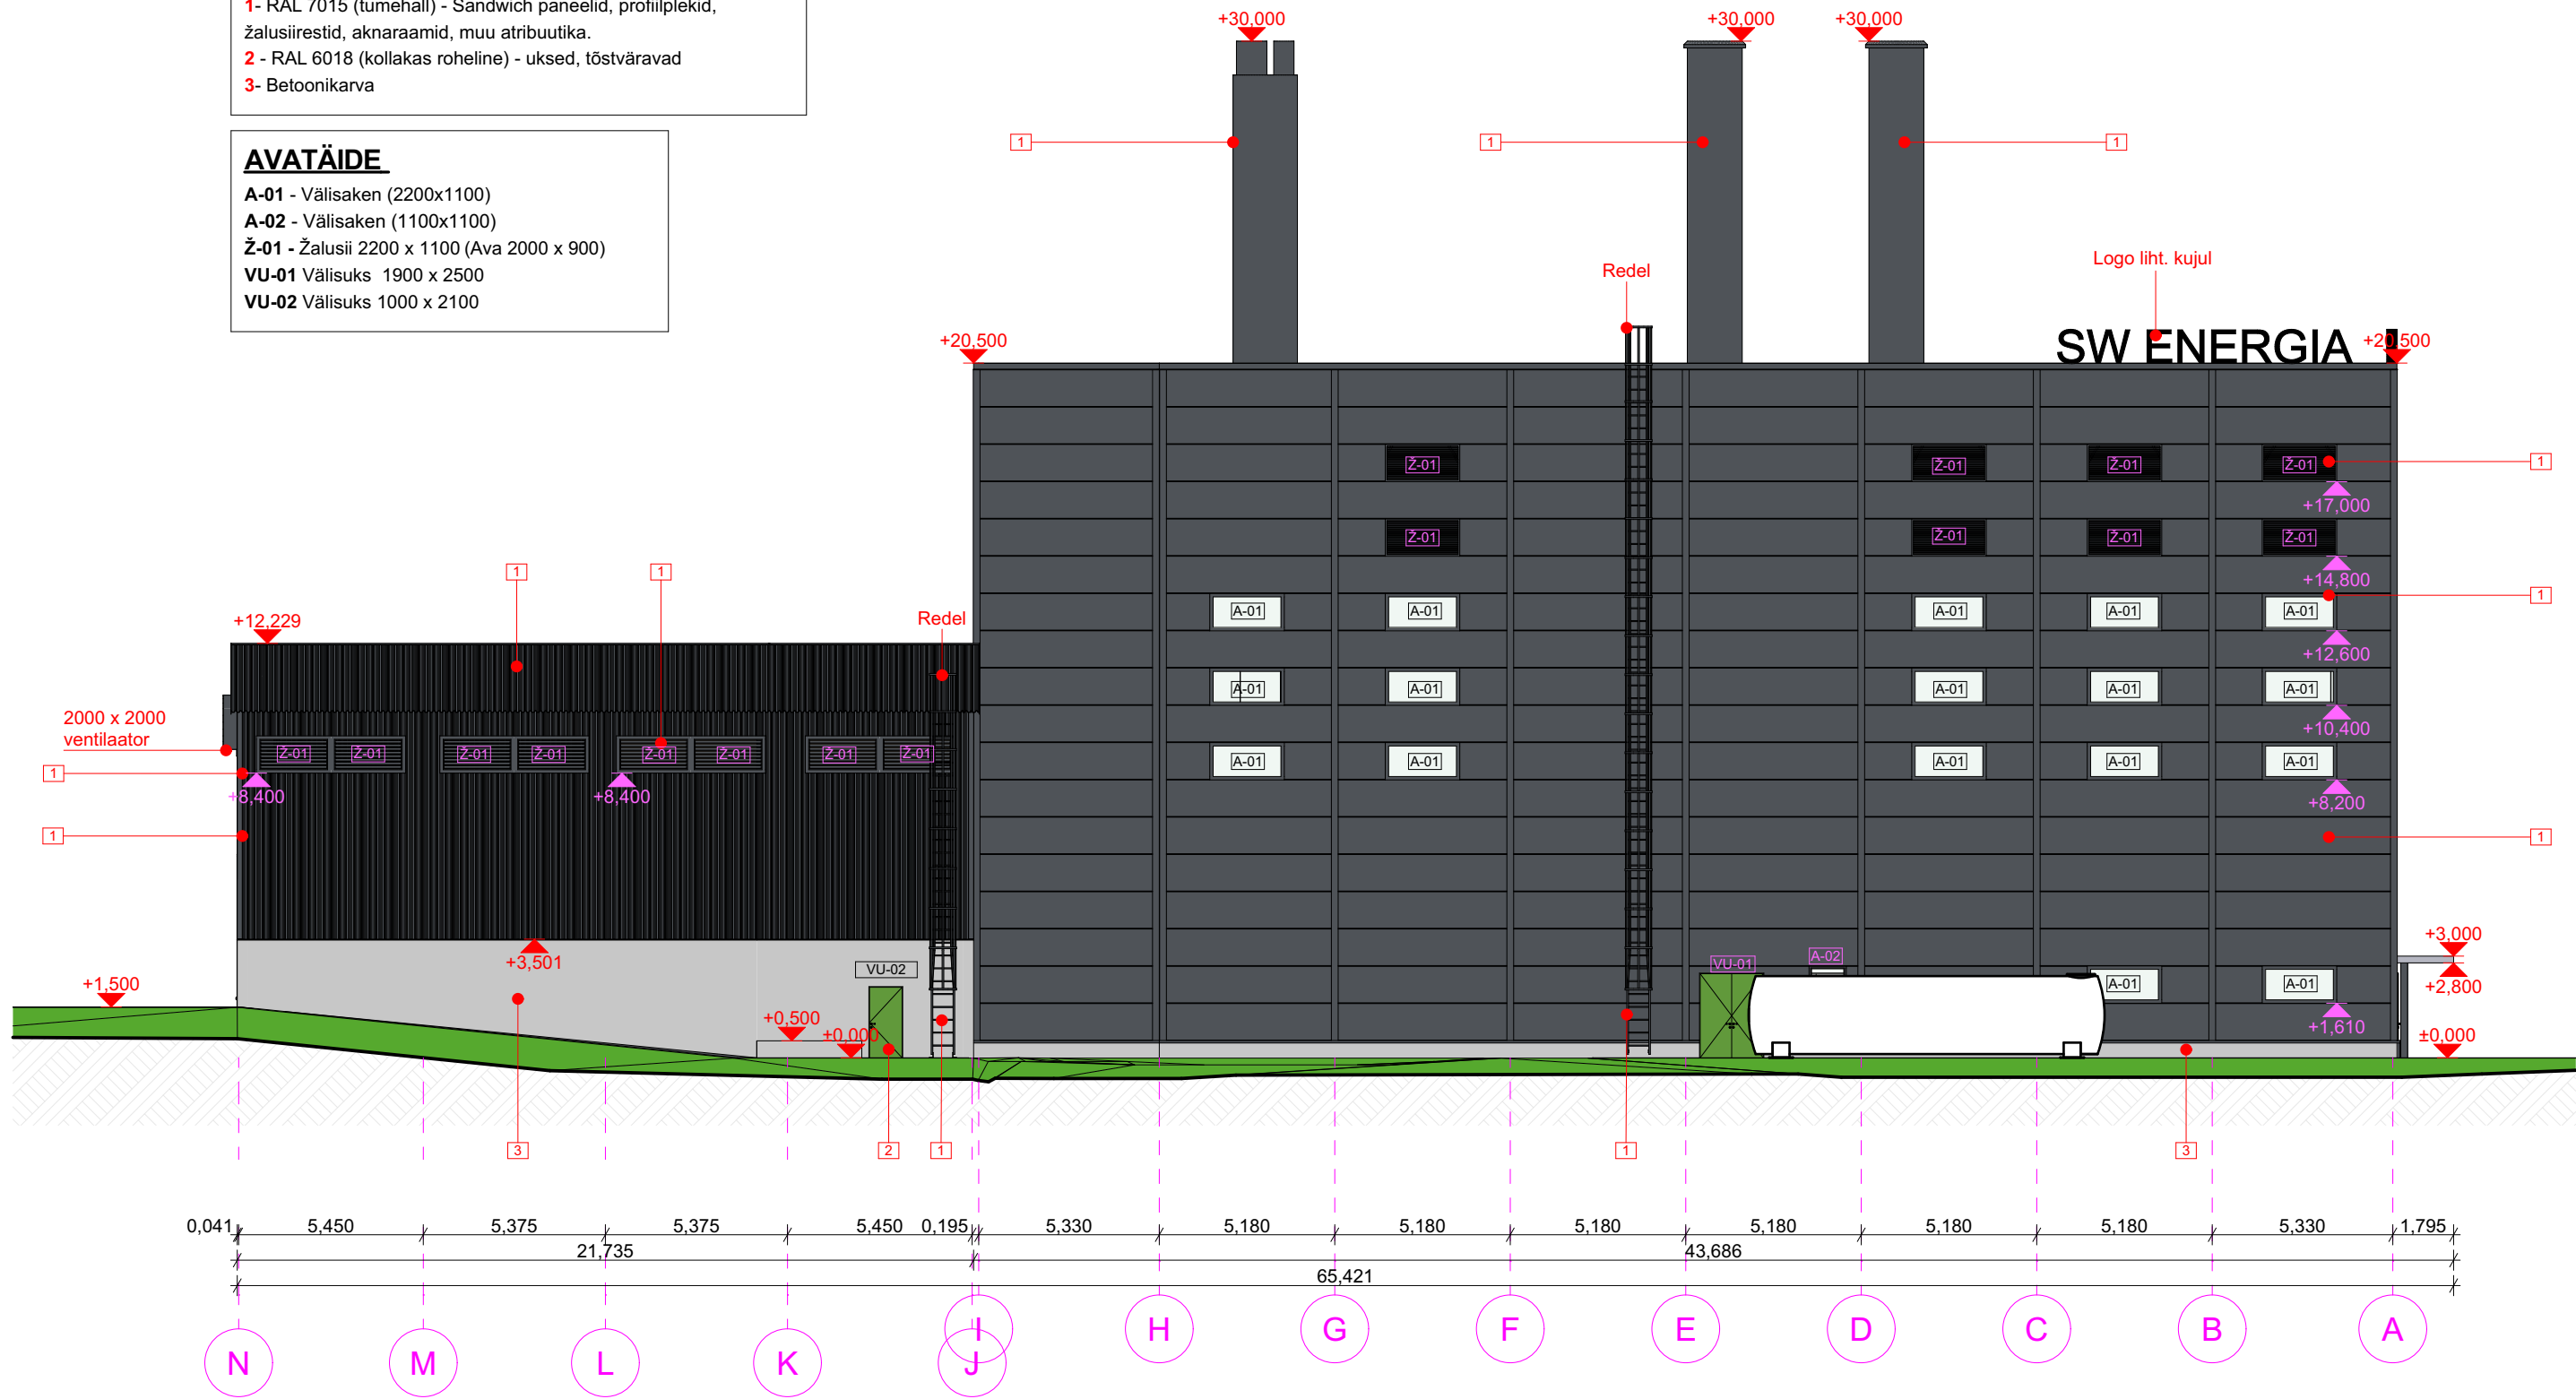

Märkmed

- 1) JOONISEL KUJUTATUD MÕÕDUD VÕIVAD JÄRGNEVATE PROJEKTEERIMISETAPPIDE KÄIGUS MUUTUDA.
- 2) PRAEGUNE AKENDE JA ŽALUSIIDE ASETUS, PARAMEETRID EI OLE LÕPLIKUD, VÕIVAD MUTUDA.
- 3) JOONISEL ESITATUD VÄRVISKEEM VÕIB JÄRGNEVATE PROJEKTEERIMISETAPPIDE KÄIGUS MUUTUDA.
- 4) JOONISEL KUJUTATUD VÄRVID VÕIVAD REAALSUSES ERINEDA .
- 5) ŽALUSIIDE ARVUTUST VAADATA202571_EP_TO-3-01_Seletuskiri
- 6) JOONISEL ON KUJUTATUD SW ENERGIA LOGO LIHTSUSTATUD VARIANTI, AINULT TÄHTI. PRAEGUNE ASUKOHT, MÕÖTMED JA PARAMEETRID VÕIVAD MUUTUDA.

Muudatus	Muutja	Kuupäev	Muudatuse sisu
		Objekt:	Katlamaja
		Aadress:	Tehase 45, Narva linn, Ida-Virumaa
		Tellijä:	Novel Engineering OÜ
		Joonis:	Katlamaja kaguvaade
		Joonestaja:	Kaarel-Vahur Vingisaar
		Vast. Spetsialist	Mart Liho, arhitekti tase 7, kutsetunnistus 177631
		Kuupäev:	01.12.2025
		Mõõtkava:	1:200
		Töö nr:	202571
		Stadium:	EP
		Joonise nr:	AR-6-02
		Vers.	01