



MÄRKUSED:

- Kõlvikult koristada tööde käigus tekkinud ehitusjätmed.
- "Tee ehitamise kvaliteedi nõuded", MTM 03.08.2015, määrus nr. 101, lisa 10.
- Täitematerjal ei tohi sisaldada suuri kive (≥ 15 cm), kõrvalisi esemeid, turvast, pehmet savi, puidu- või raadamisjätmeid, jääd, lund ja külmunud pinnast (pinnasekamakaid), muid kahjustavaid aineid ning jätmeid. Talvetingimustes kasutada tagasitäitena ainult sulasid ja kergesti tihendatavaid materjale.
- Mulla huumuse sisaldus peab olema vähemalt 3%. Kasvumuld peab olema mineraalmuld nõrgalt happelise või neutraalse reaktsiooniga (pH 4.0...7.5). Võimalik on kasutada olemasolevat kooritavat kasvupinnast, mis võib sisaldada huumust, kuid ei sisalda suuri kive ja taimede kahjulikke jätmeid ning tihendada nii, et ei tekiks vajumisi ja vee kogunemise lohkusid. Ei tohi kasutada külmunud pinnast ja turvast.
- Tööde teostamise käigus lähtuda olemasolevatest katete kõrgusarvudest. Olemasoleva ja taastava katendipiiri ühtlustada, vertikaalplaneering täpsustatakse kohapeal. Jälgida olemasoleva katte piki- ja põikkaldeid.
- Taastatavad katted viia sujuvalt kokku olemasolevaga.
- Katete taastamise ulatused vastavalt plaanile. Kaeviku laius täpsustatakse ehituse käigus.
- Kui kaevetööde käigus rikutakse suuremat ala kui joonisel näidatud tuleb ka see nõuetekohaselt taastada.

TINGMÄRGID:

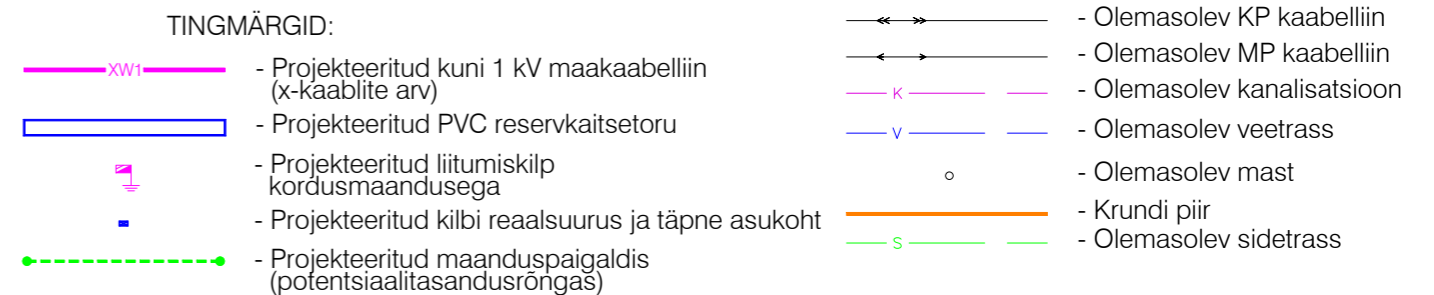

TEE-EHITUSLIK OSA:

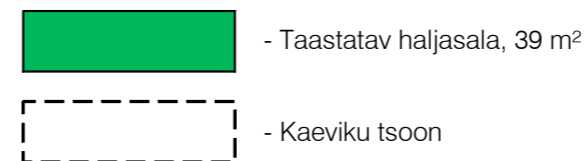

Töö nimetus: Niidu tn 11 elektrivarustus				Objekti aadress: Niidu tn 11, 11302 Lagedi-Kostivere tee, Niidu tänav, Lagedi alevik, Rae vald, Harjumaa			
Tellija Elektrilevi OÜ			Joonise nimetus: KATETE TAASTAMISE PLAAN JA RISTLÕIGE			OÜ PLUVO EESTI Värvi tn 4, 10621 Tallinn, Eesti e-mail : info@pluvo.ee www.pluvo.ee	
Kontrollis	J. Vargo	17.11.25	Koostas	T. Puškarjova	17.11.25		
Töö nr:	PL24-20-65	Stadium:	TP	Versioon:	v02	Joon. nr:	TL-5
		Möötkava:	1:500	Faili nimi:	PL242065_TP_v02_EL-4-02_TL-5-Taastamine.dwg	Leht:	1/1