
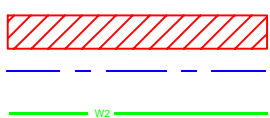


Isikliku kasutusõigusega koormatava ala plaan
 Viljandi mk, Viljandi vald, Vardja küla, 53 Laidu tee kinnistu, reg. nr 24234650,
 katastritunnus 89901:001:2836
 M 1:500

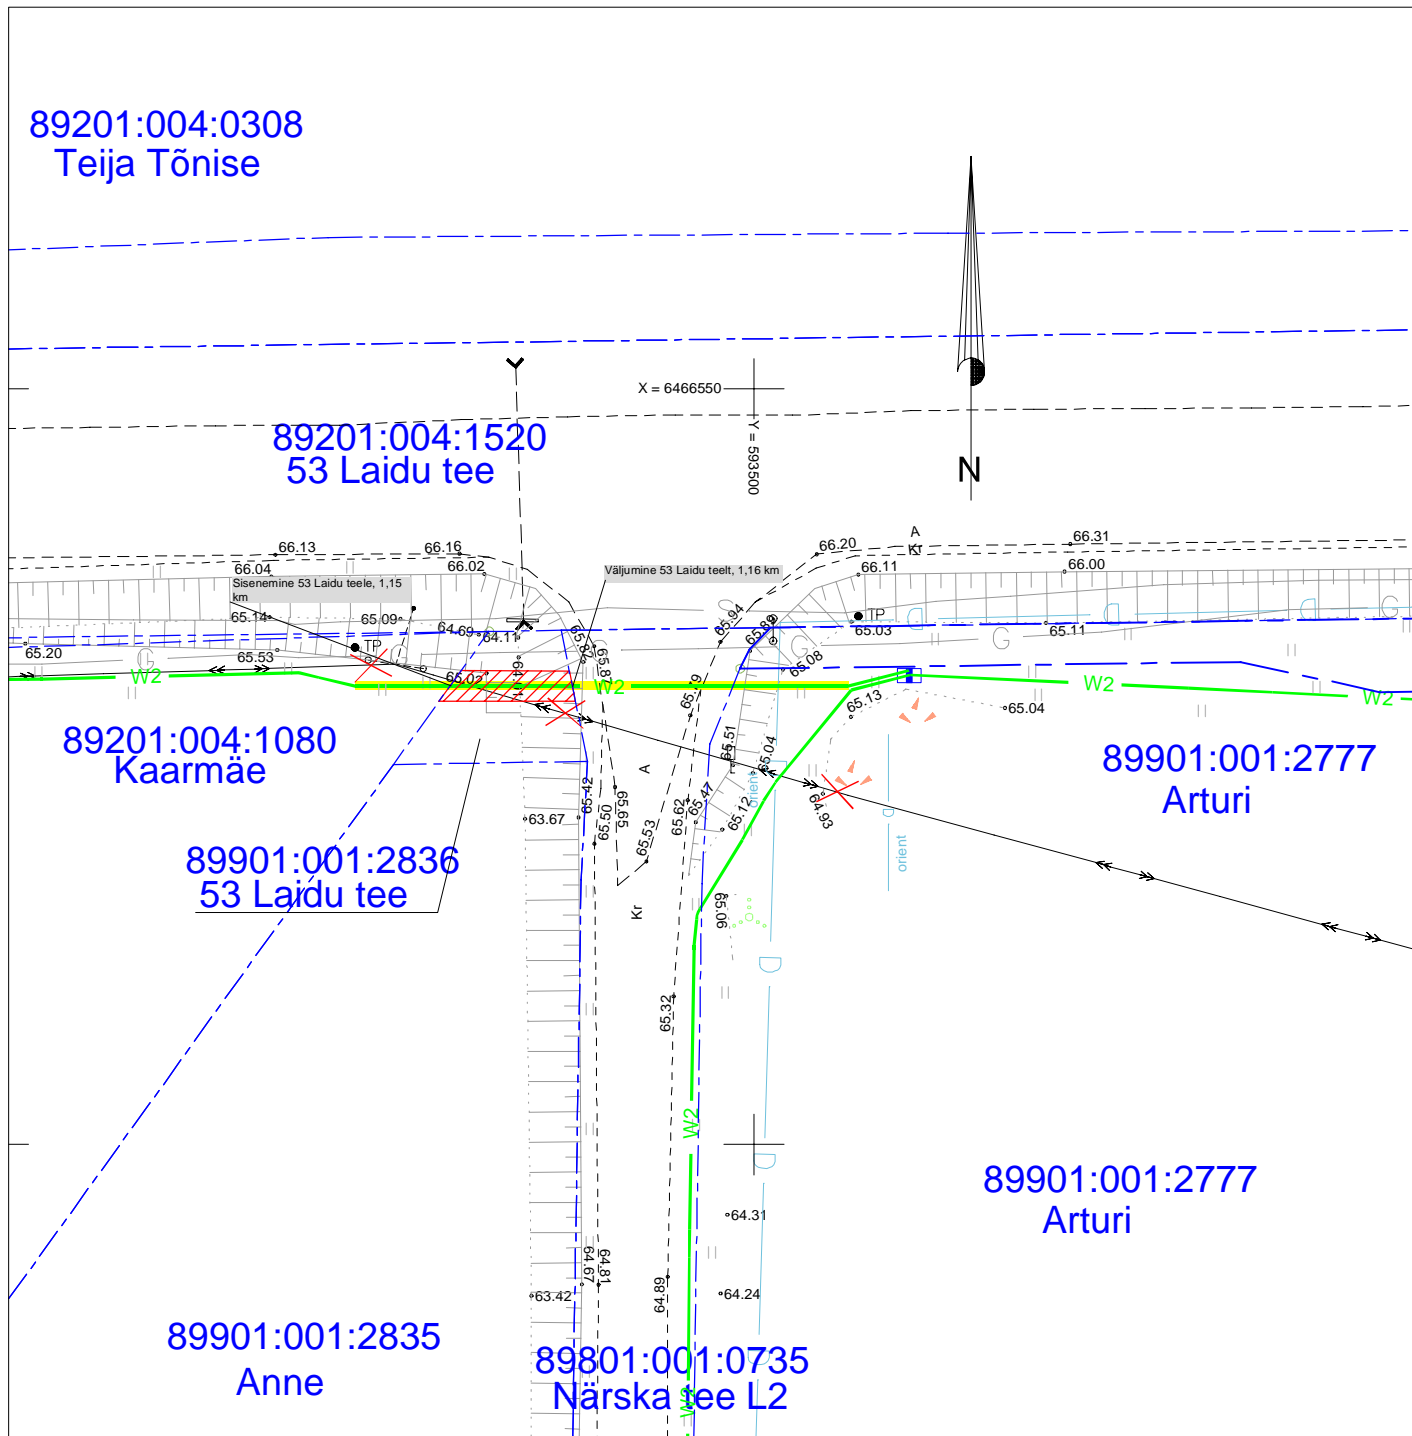

Kasutusõiguse ala
Katastriüksuse piir
Projekteeritav 15 kV maakaabel

Kasutusõiguse ala 16 m²
 projekteeritava tehnovõrgu pikkus 8 m.
 Koostas: Keio Altoja, 53426415
 Taotluse esitaja: Taimi Tiisler
 Töö nr: LR8822, Hapniku 1 võrgu
 rekonstrueerimine III-etapp

Jrk nr	IKÕ ala Pos nr (plaanil)	Kinnistu registriosa number	Katastriüksuse tunnus, nimi ja sihtotstarve	Asukoht riigitee(nr ja nimi) suhtes(lõigu algus ja lõpp km)	Ala pindala ruutmeetrites m ²
1	Pos 1	24234650	89901:001:2836 53 Laidu tee Transpordimaa	53 Laidu tee 1,15-1,16 km;	16 m ²