





1:500

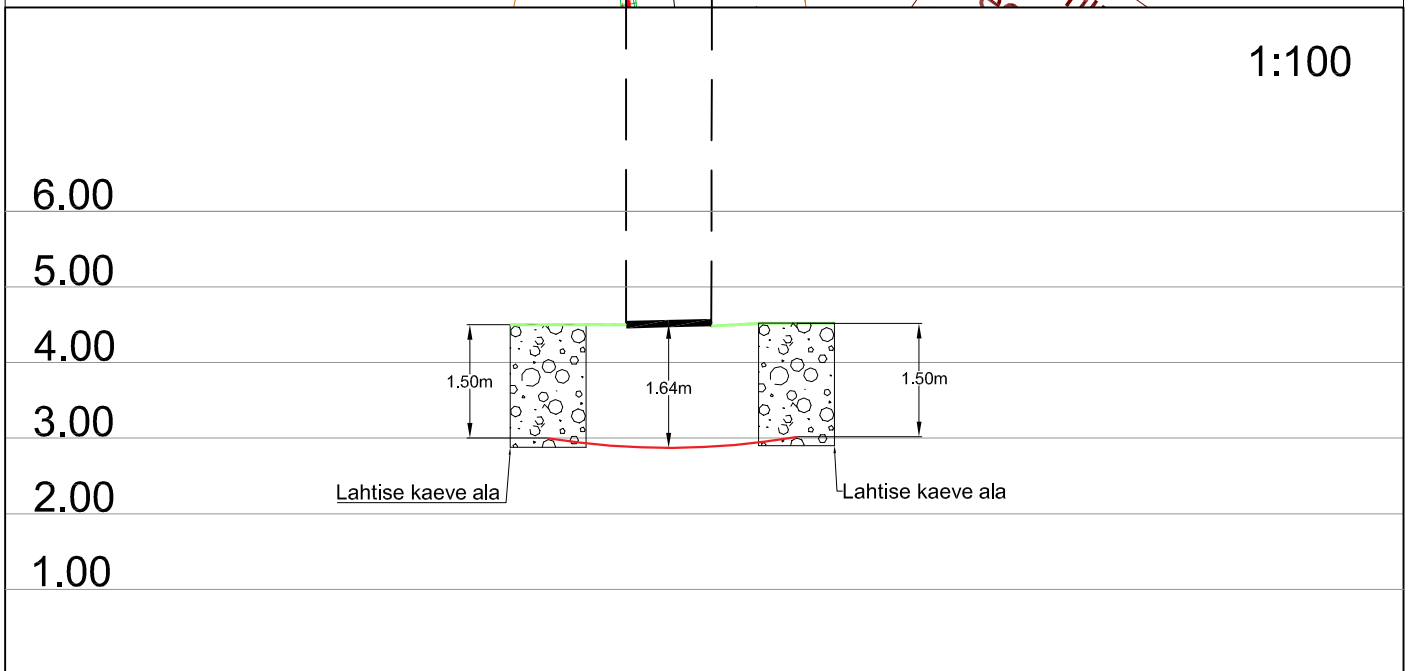

1:100

Ristumine 21170 Muratsi sadama teega km-I 2,73

Muudatuse nr	Kuupäev	Projekteerija	Vastutav spetsialist	Selgitus

Projekteerija  Keskkonnaprojekt <small>ENGINEERING & CONSULTATIONS</small> OÜ KESKKONNAPROJEKT A: Ringtee 12, 50105 Tartu T: +372 7305 060 E: kp@keskkonnaprojekt.ee MTR reg nr EP10769210-0001	Töö nimetus Passiivse elektroonilise side juurdepääsuvõrgu rajamine, A57N149 Projekti kood VT1933	Töö tellija Enefit Connect OÜ
	Joonise nimetus Ristlõige	Töö väljaandmise aeg 09.01.2023 Joonise digiaadress VT1933_EP_EN-6-01_Ristloige.dwg
Vastutav spetsialist Marek Uiboupin	Allkiri /allkirjastatud digitaalselt/ 	Objekti aadress Muratsi küla, Saaremaa vald, Saare maakond
Projekteeris Rasmus Valli	Allkiri /allkirjastatud digitaalselt/ 	Projekti staadium EP
		Töö number VT1933
		Mootkava 1:500
		Joonise number EN-6-07