
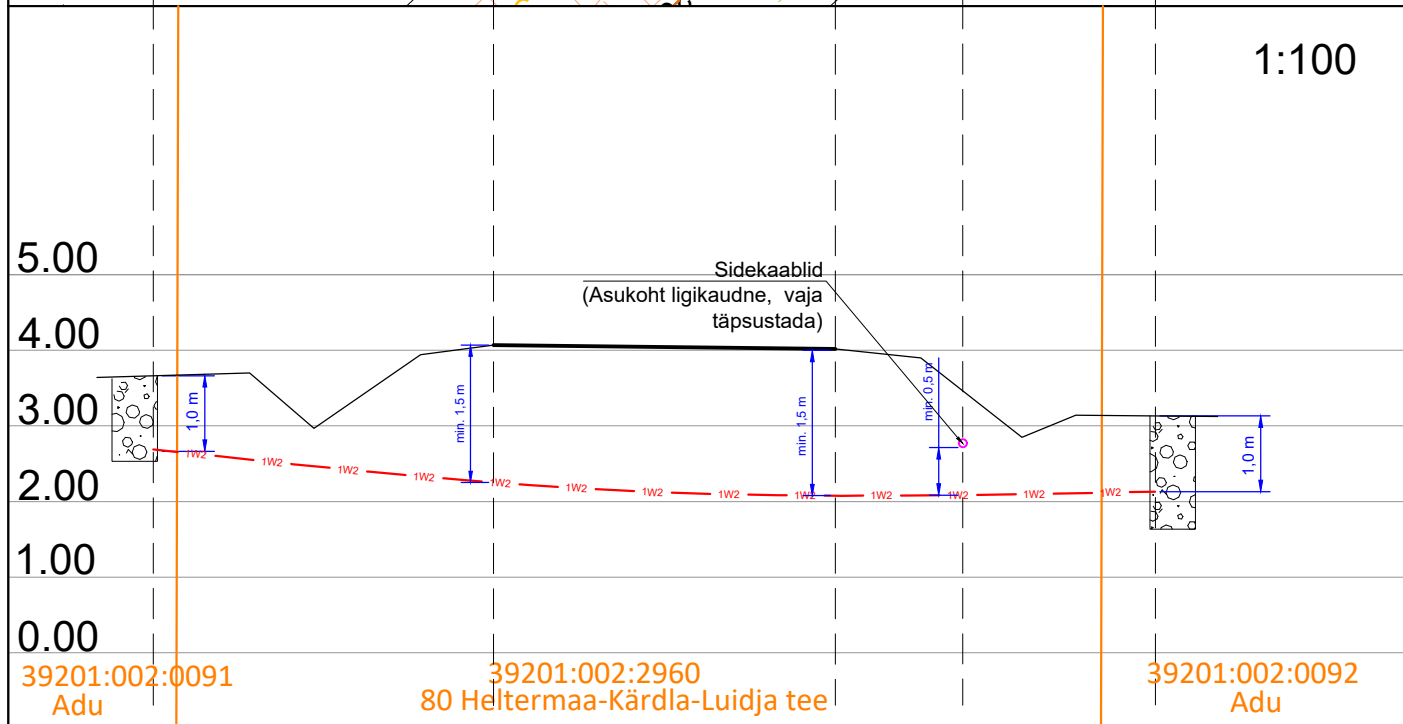


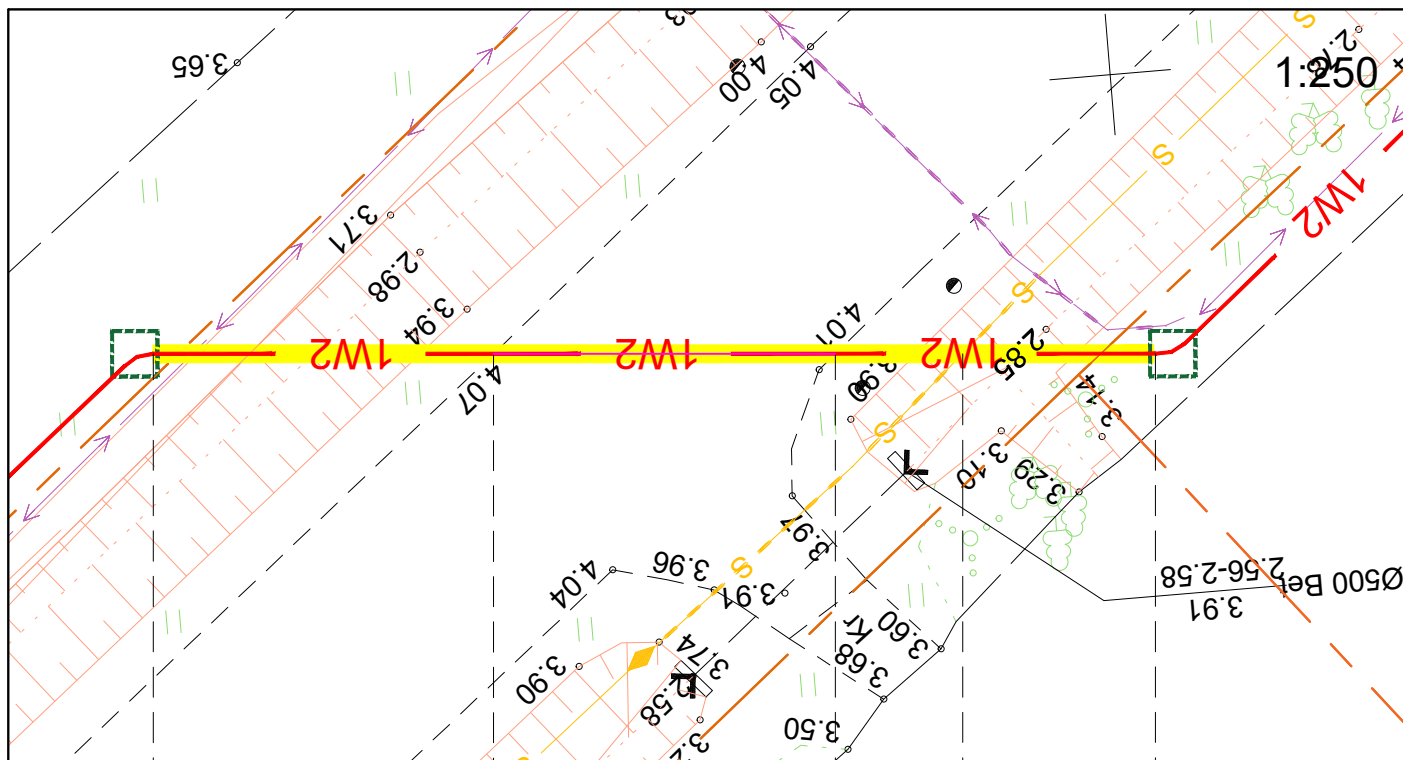

Ristumine 80 Heltermaa-Kärdla-Luidja tee teega km-l 47,00 - 47,02

Muudatuse nr	Kuupäev	Projekteerija	Vastutav spetsialist	Selgitus

Projekteerija  Keskonnaprojekt ENGINEERING & CONSULTATIONS OÜ KESKKONNAPROJEKT A: Ringtee 12, 51013 Tartu T: +372 7305 060 E: kp@keskkonnaprojekt.ee MTR reg nr EL10769210-0001		Töö nimetus Jõeranna-Paope-Luidja liin Hiiumaa	Töö tellija Elektrilevi OÜ
		Joonise nimetus Ristmeväli 3	Töö väljaandmise aeg 01.02.2026
			Joonise digiaadress LC4212-2_TP_EL-6-01_Ristmeväli
Kontrollis M. Uiboupin	Allkiri /allkirjastatud digitaalselt/	Objekti aadress Jõeranna küla, Hiiumaa vald, Hiiu maakond	Projekti staadium TP
Projekteeris K. Loite	Allkiri /allkirjastatud digitaalselt/		Töö number LC4212-2
			Joonise number EL-6-01/3