



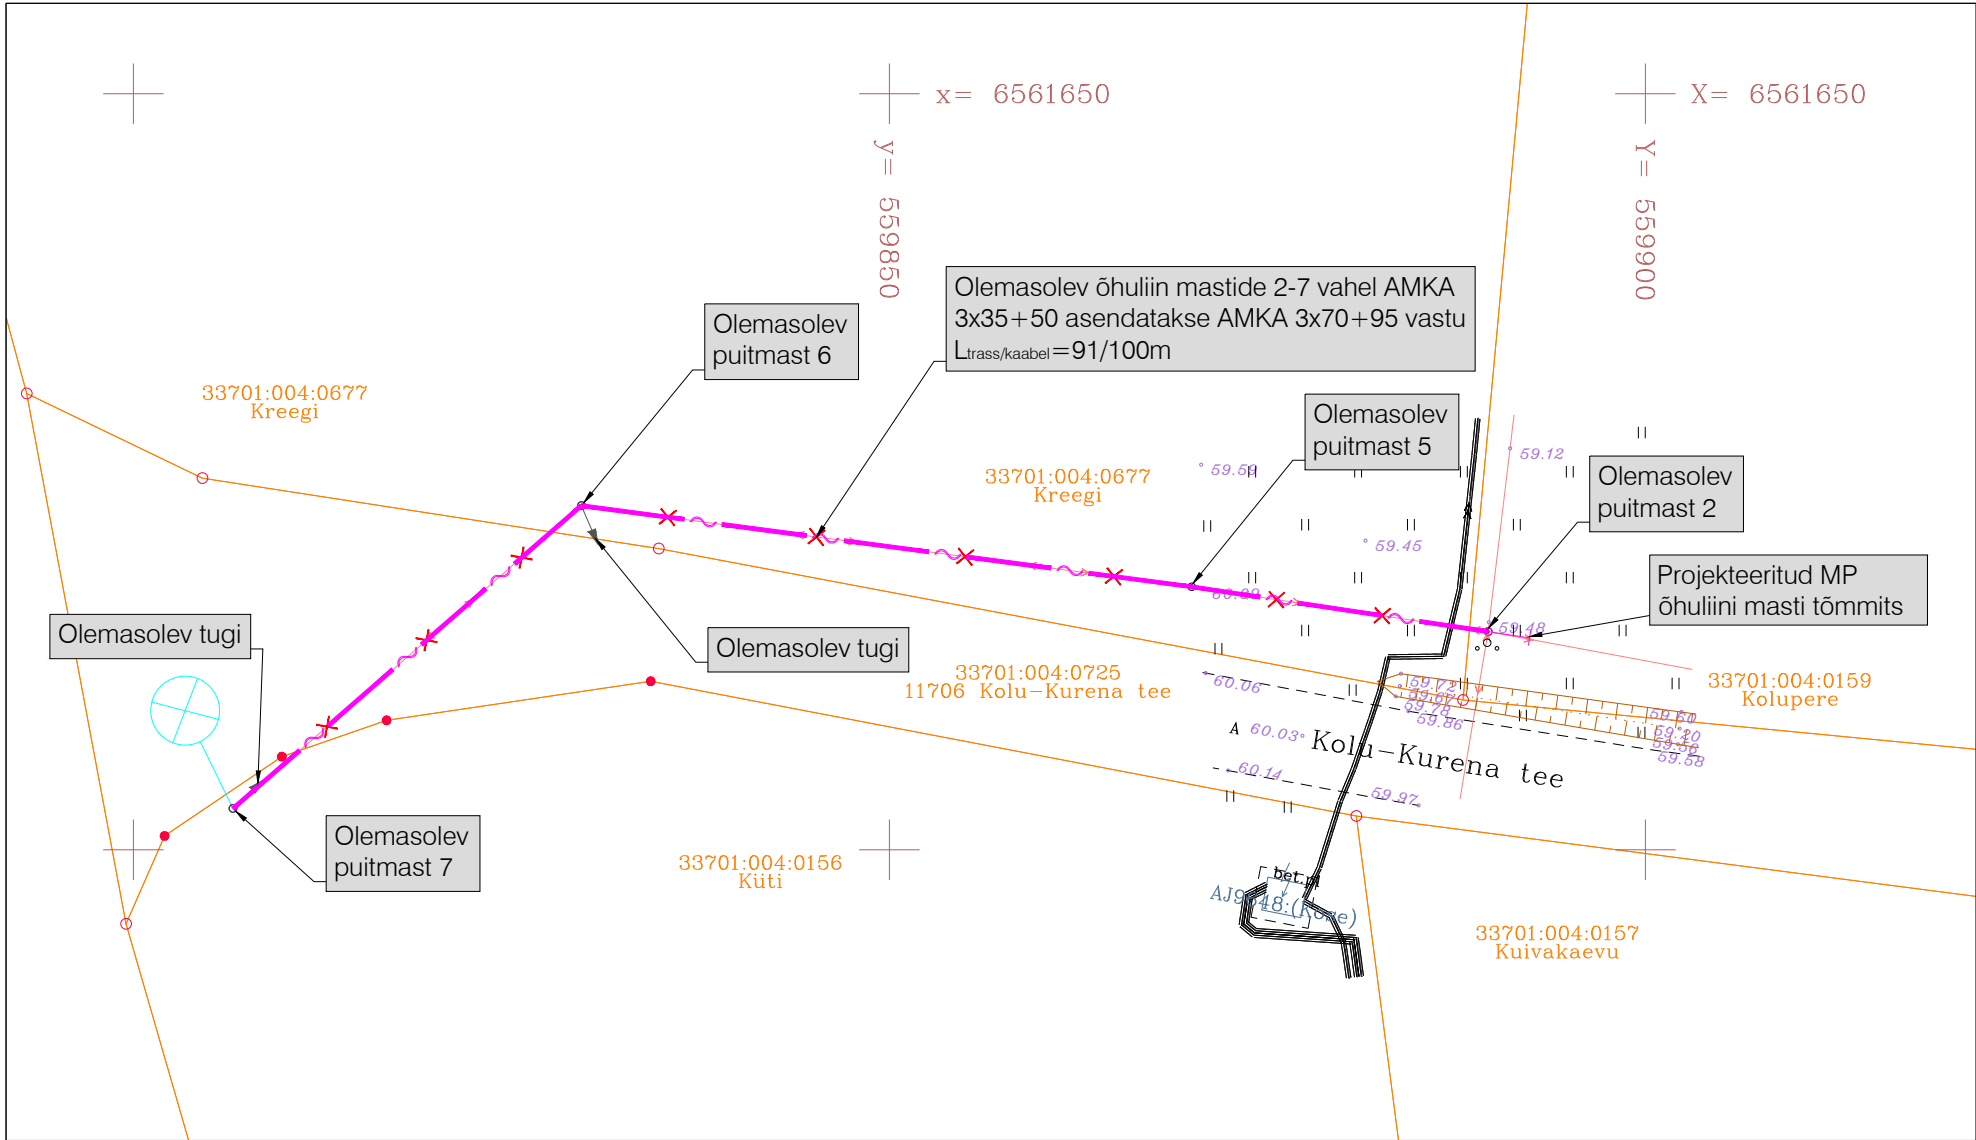

- TINGMÄRGID:
- Projekteeritud MP õhuliini masti tõmmits
 - Asendatav MP õhuliin
 - Olemasolev MP õhuliini masti tugi
 - Olemasolev MP kaabelliin
 - Olemasolev sidekaabel
 - Olemasolev aed
 - Krundi piir

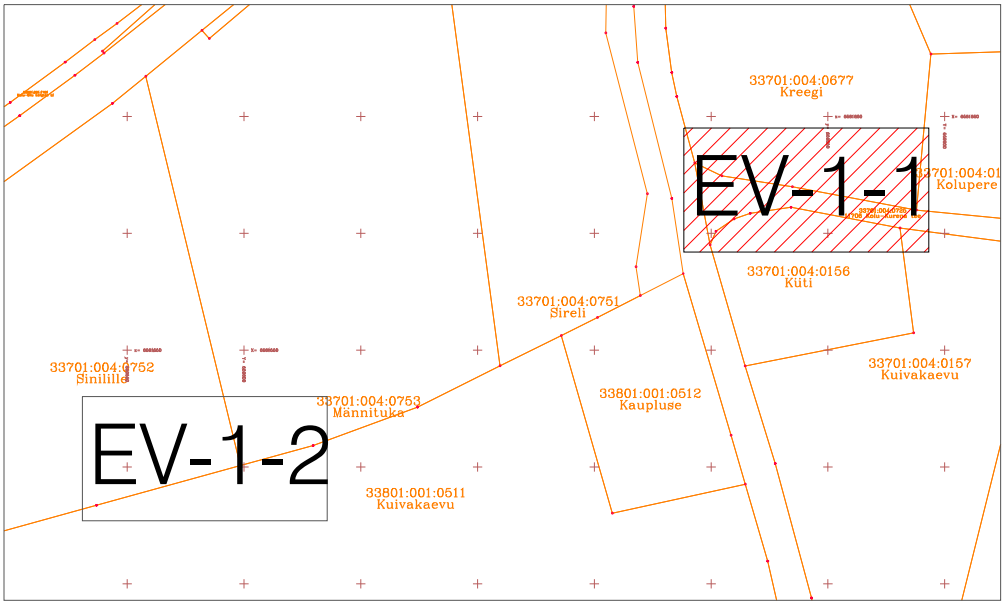

- MÄRKUSED:
- Geodeetilise alusplaanina kasutatakse maa-ala plaani tehnoõrkudega, mis on koostatud Geodeesia24 OÜ-poolt (töö nr 9684-24, september 2024). Märkused: koordinaadid L-EST 97 süsteemis, kõrgused EH2000 süsteemis.
 - Projekteerimisülesanne nr 477041 Sinilille liitumine madalpingel.
 - Olemasolev õhuliin AMKA 3x35+50 mastide 2-7 vahel asendatakse AMKA 3x70+95 vastu.
 - Ehituse käigus tekitatud kahju likvideerida. Kõlvikult koristada tööde käigus tekkinud ehitusjäätmed. Peale ehitustööde lõppu taastada endine olukord.

Töö nimetus: Sinilille liitumine madalpingel				Objekti aadress: Sinilille, Männituka, Kolupere, Kreegi, Küti, 11706 Kolu-Kurena tee, Kolu küla, Kose vald, Harjumaa					
Tellija Elektrilevi OÜ				Joonise nimetus: ELEKTRIKAABLITE ASENDIPLAAN				 OÜ PLUVO EESTI Värvi tn 4, 10621 Tallinn, Eesti e-mail : info@pluvo.ee www.pluvo.ee	
Kontrollis	J. Vargo	23.09.24							
Koostas	N. Demeštšenko	23.09.24							
Töö nr: PL24-20-21		Staadium: TP	Version: -	Joon. nr: EV-1-1	Mõõtkava: 1:500	Faili nimi: PL242021_TP_EL-4-01_EV-1-Asend.dwg		Leht: 1/2	