


# Isikliku kasutusõiguse seadmise plaan

IKÕ ala Pos nr (plaanil)	Kinnistu registrios nr	Katastriüksuse tunnus, nimi ja sihtotstarve	IKÕ ala pinadla ruutmeetrites m <sup>2</sup>
Pos 1	11787002	71801:001:0795; Jälgimäe tee T1, Transpordimaa	1

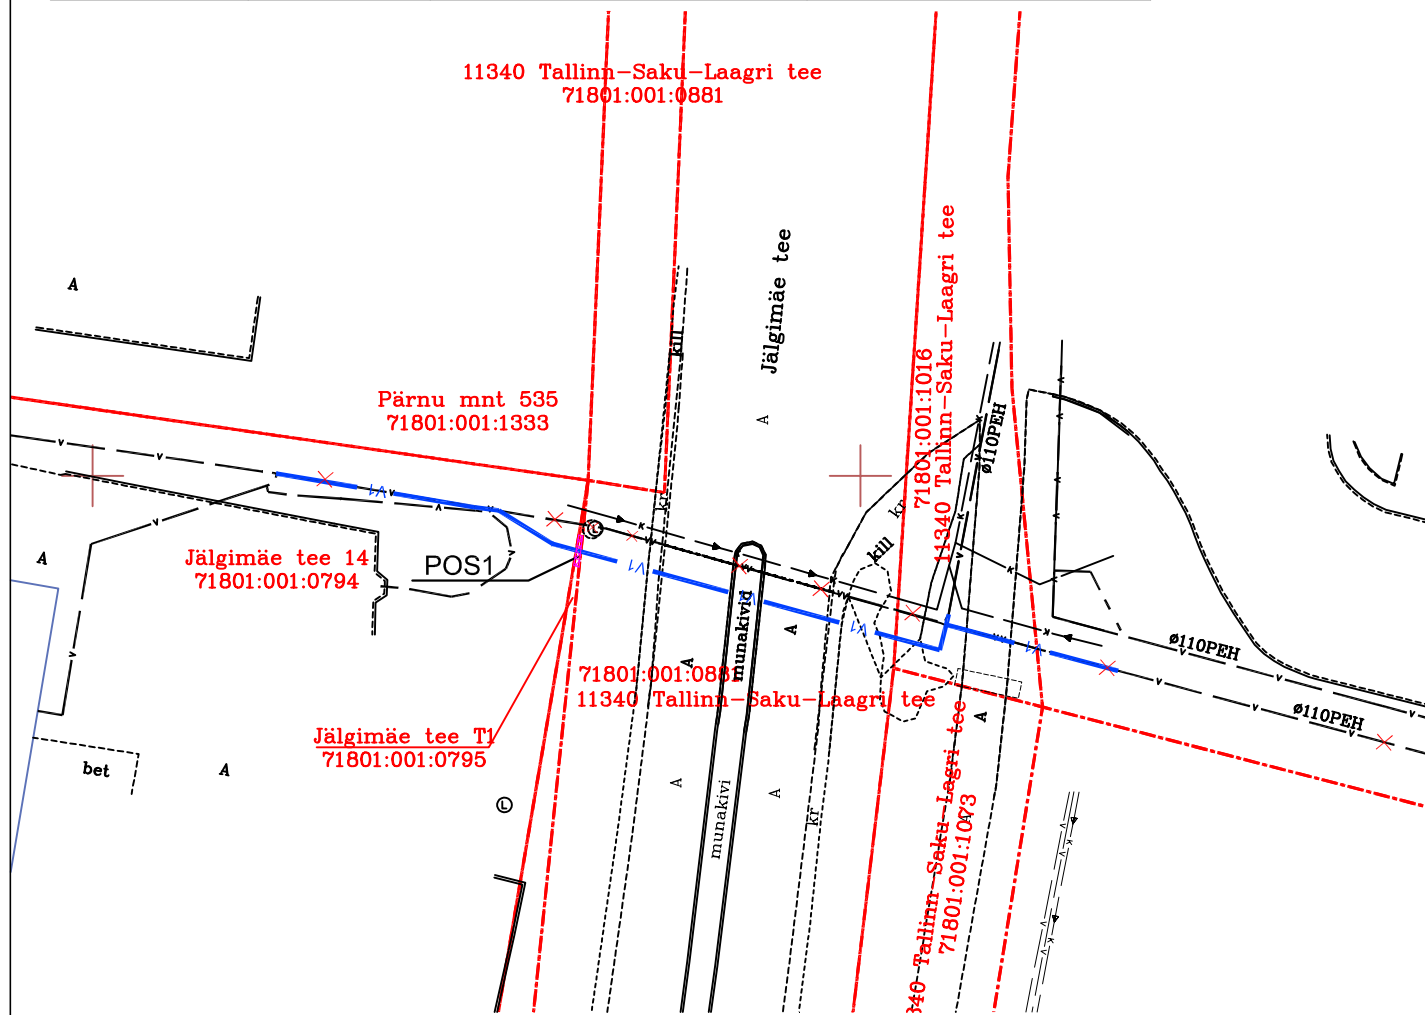

## TINGMÄRGID

	Kinnistute piirid
	Proj. veetorustik
	Olemasolev veetorustik
	Likvideeritav veetorustik
	IKÕ SEADMISE ALA

## Rajatise tehnilised andmed:

Projekteeritava veetorustiku pikkus kasutusõiguse ala ulatuses 0,33m  
Kasutusõigusega ala torustike teljest 1,0m mõlemale poole.

Projekti nimi / aadress Jälgimäe tee 13 kinnistu veetorustiku rekonstrueerimise projekt. Jälgimäe tee 13, 14, 11340 Tallinn-Saku-Laagri tee, Jälgimäe tee T1; Jälgimäe küla, Tännassilma küla, Saku vald, Harju maakond			Töö nr 024019
Koostaja Raido Mugamäe, Merindorf OÜ	Mõõtkava M 1:500	Leht / formaat 1/1 A4	Kuupäev 14.07.2025