


ISIKLIKU KASUTUSÕIGUSE SEADMISE PLAAN

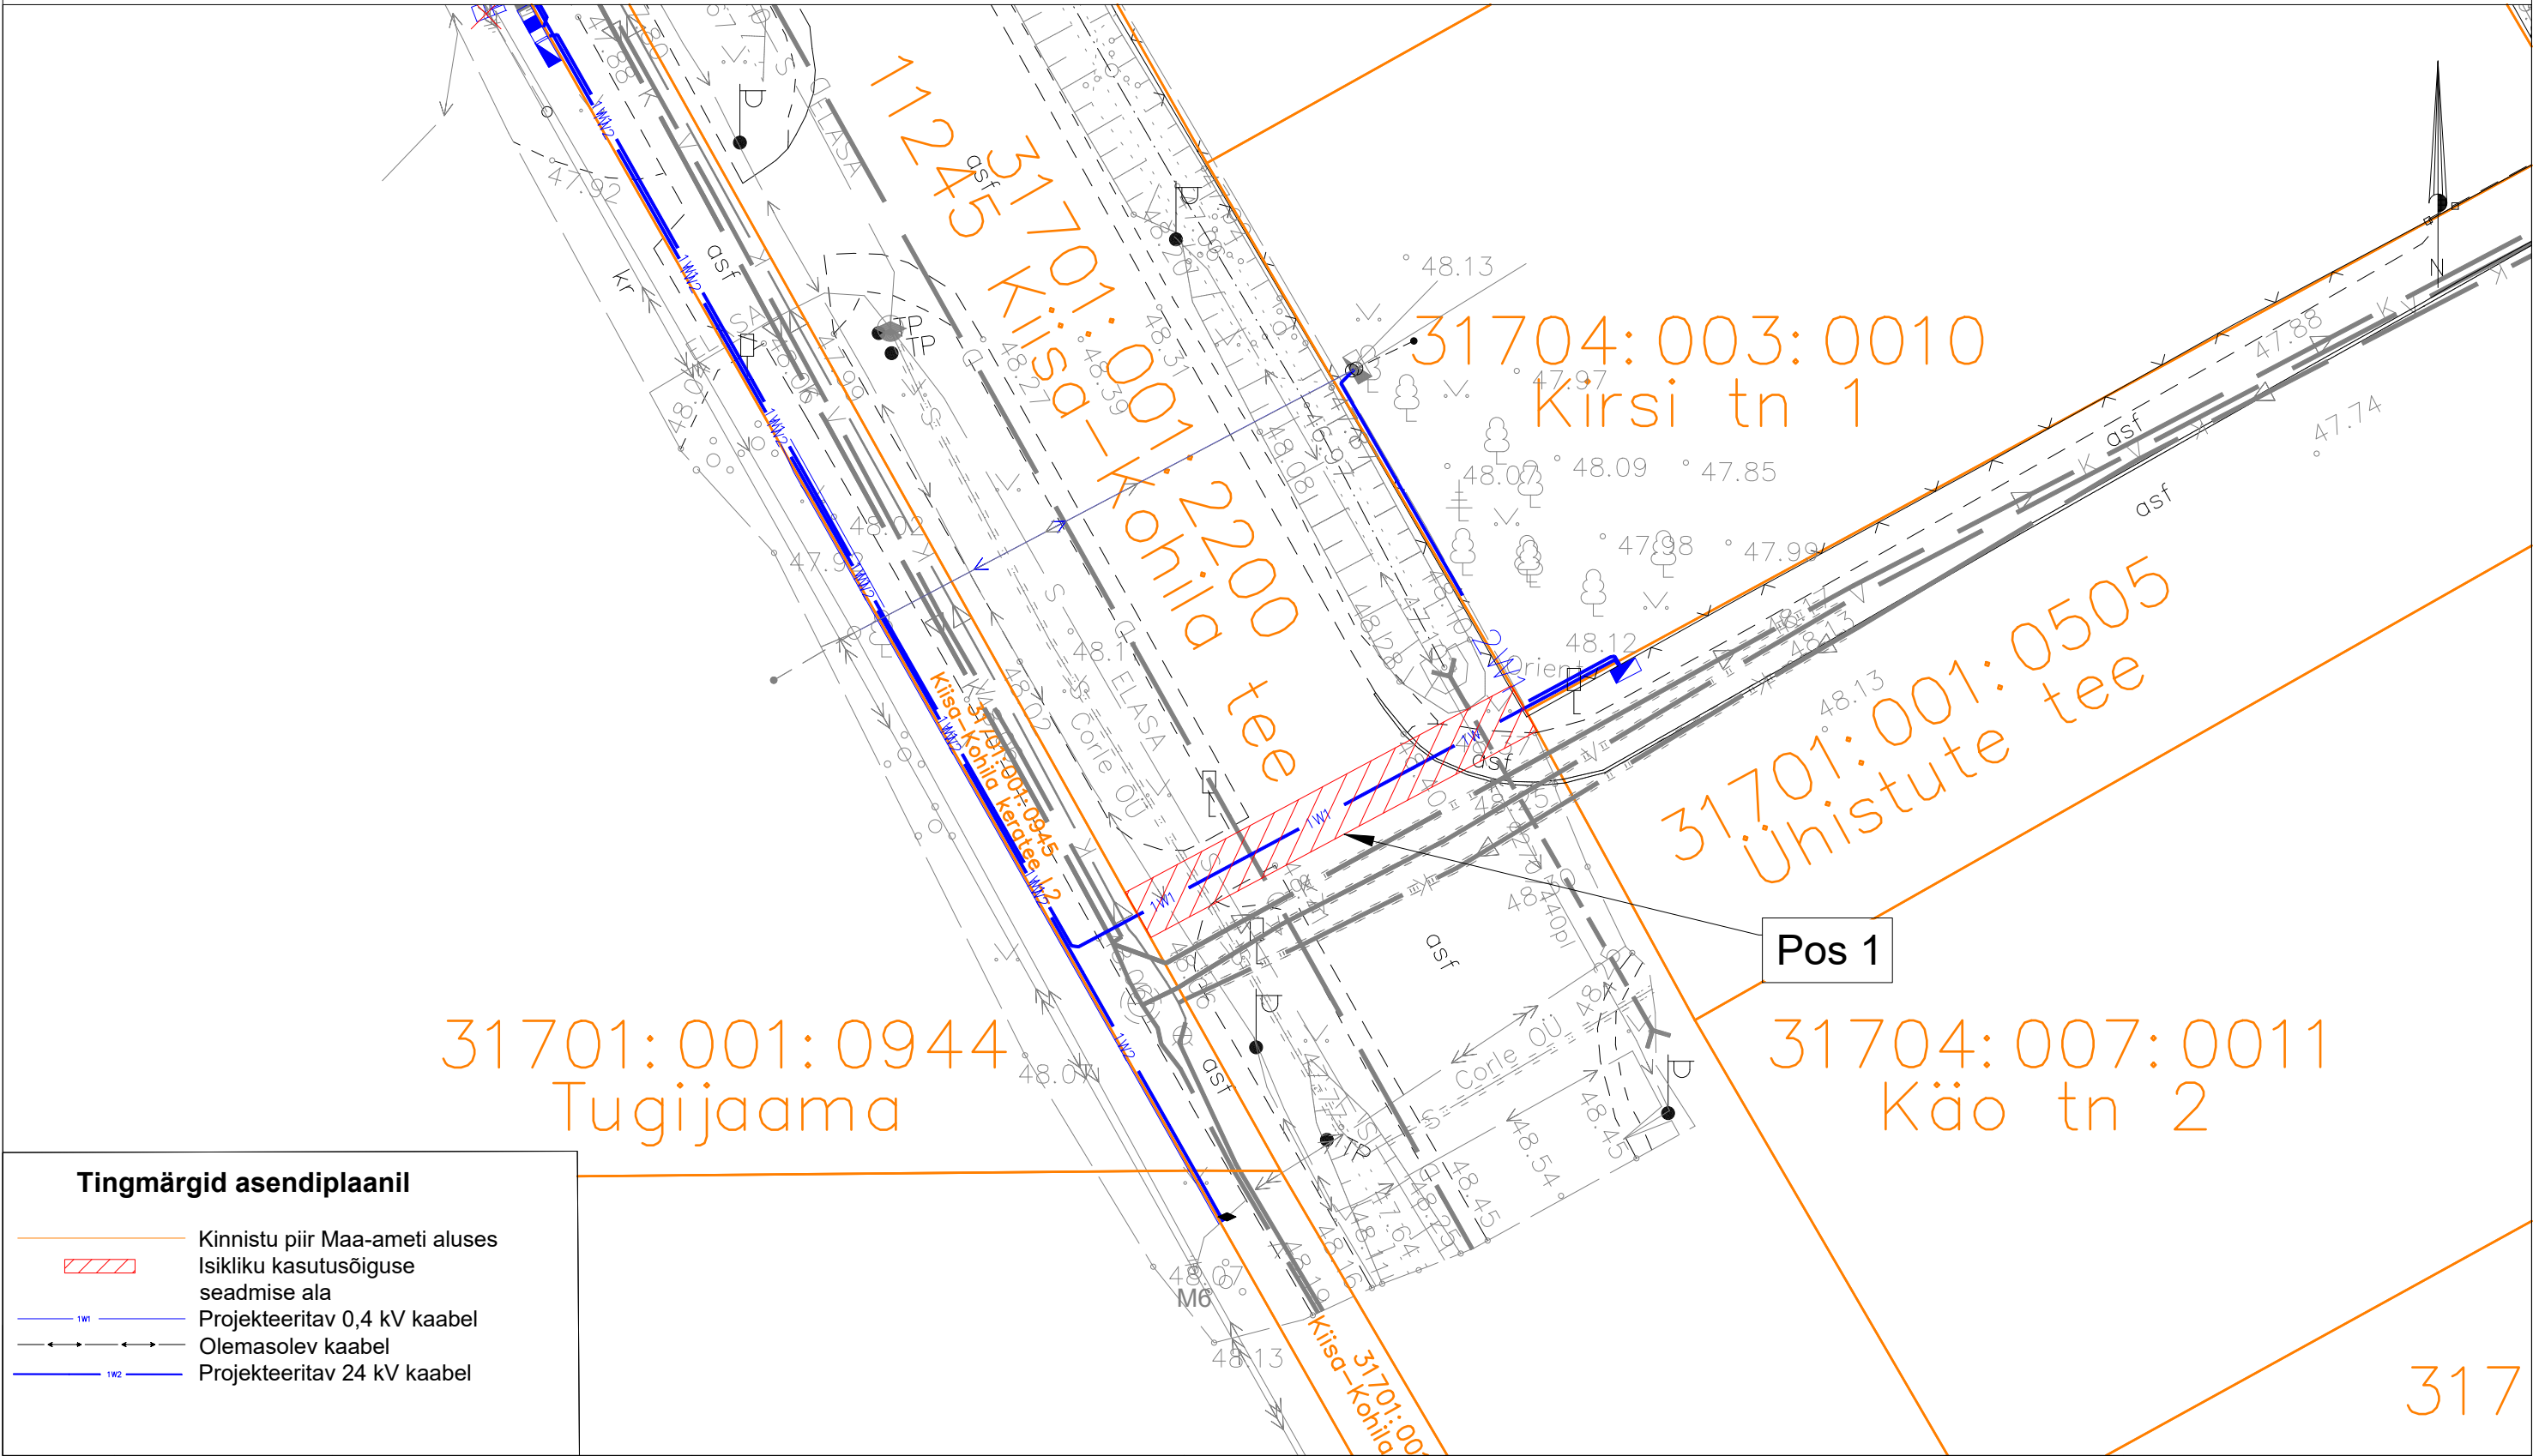

Tingmärgid asendiplaanil

- Kinnistu piir Maa-ameti aluses
- Isikliku kasutusõiguse seadmise ala
- Projekteeritav 0,4 kV kaabel
- Olemasolev kaabel
- Projekteeritav 24 kV kaabel

| Jrk nr. | Kasutusala pos nr. (plaanil) | Kinnistu registriosa number | Katastriüksse tunnus ja nimi             | Ala pindala ruutmeetrites m <sup>2</sup> | Tellija: Elektrilevi OÜ                                                                        | Töövõtja: Enersense AS                                                                | Projekt: IP7157<br>Töö nr: RP/24/014/1                                                         |
|---------|------------------------------|-----------------------------|------------------------------------------|------------------------------------------|------------------------------------------------------------------------------------------------|---------------------------------------------------------------------------------------|------------------------------------------------------------------------------------------------|
| 1       | Pos 1                        | 3533050                     | 31701:001:2200<br>11245 Kiisa-Kohila tee | 34 m <sup>2</sup>                        |           |  | Möötkava: 1:250 (A3)                                                                           |
|         |                              |                             |                                          |                                          | Töö nimetus: Kohila-Nõela võrgupiirkonna parandamine Kohila alev, Kohila vald, Raplamaa IP7157 |                                                                                       | <b>Plaani koostas:</b><br>Maarika Heinaste<br>maarika.heinaste@enersense.com<br>+372 5424 0112 |