


ISIKLIKU KASUTUSÕIGUSE SEADMISE PLAAN

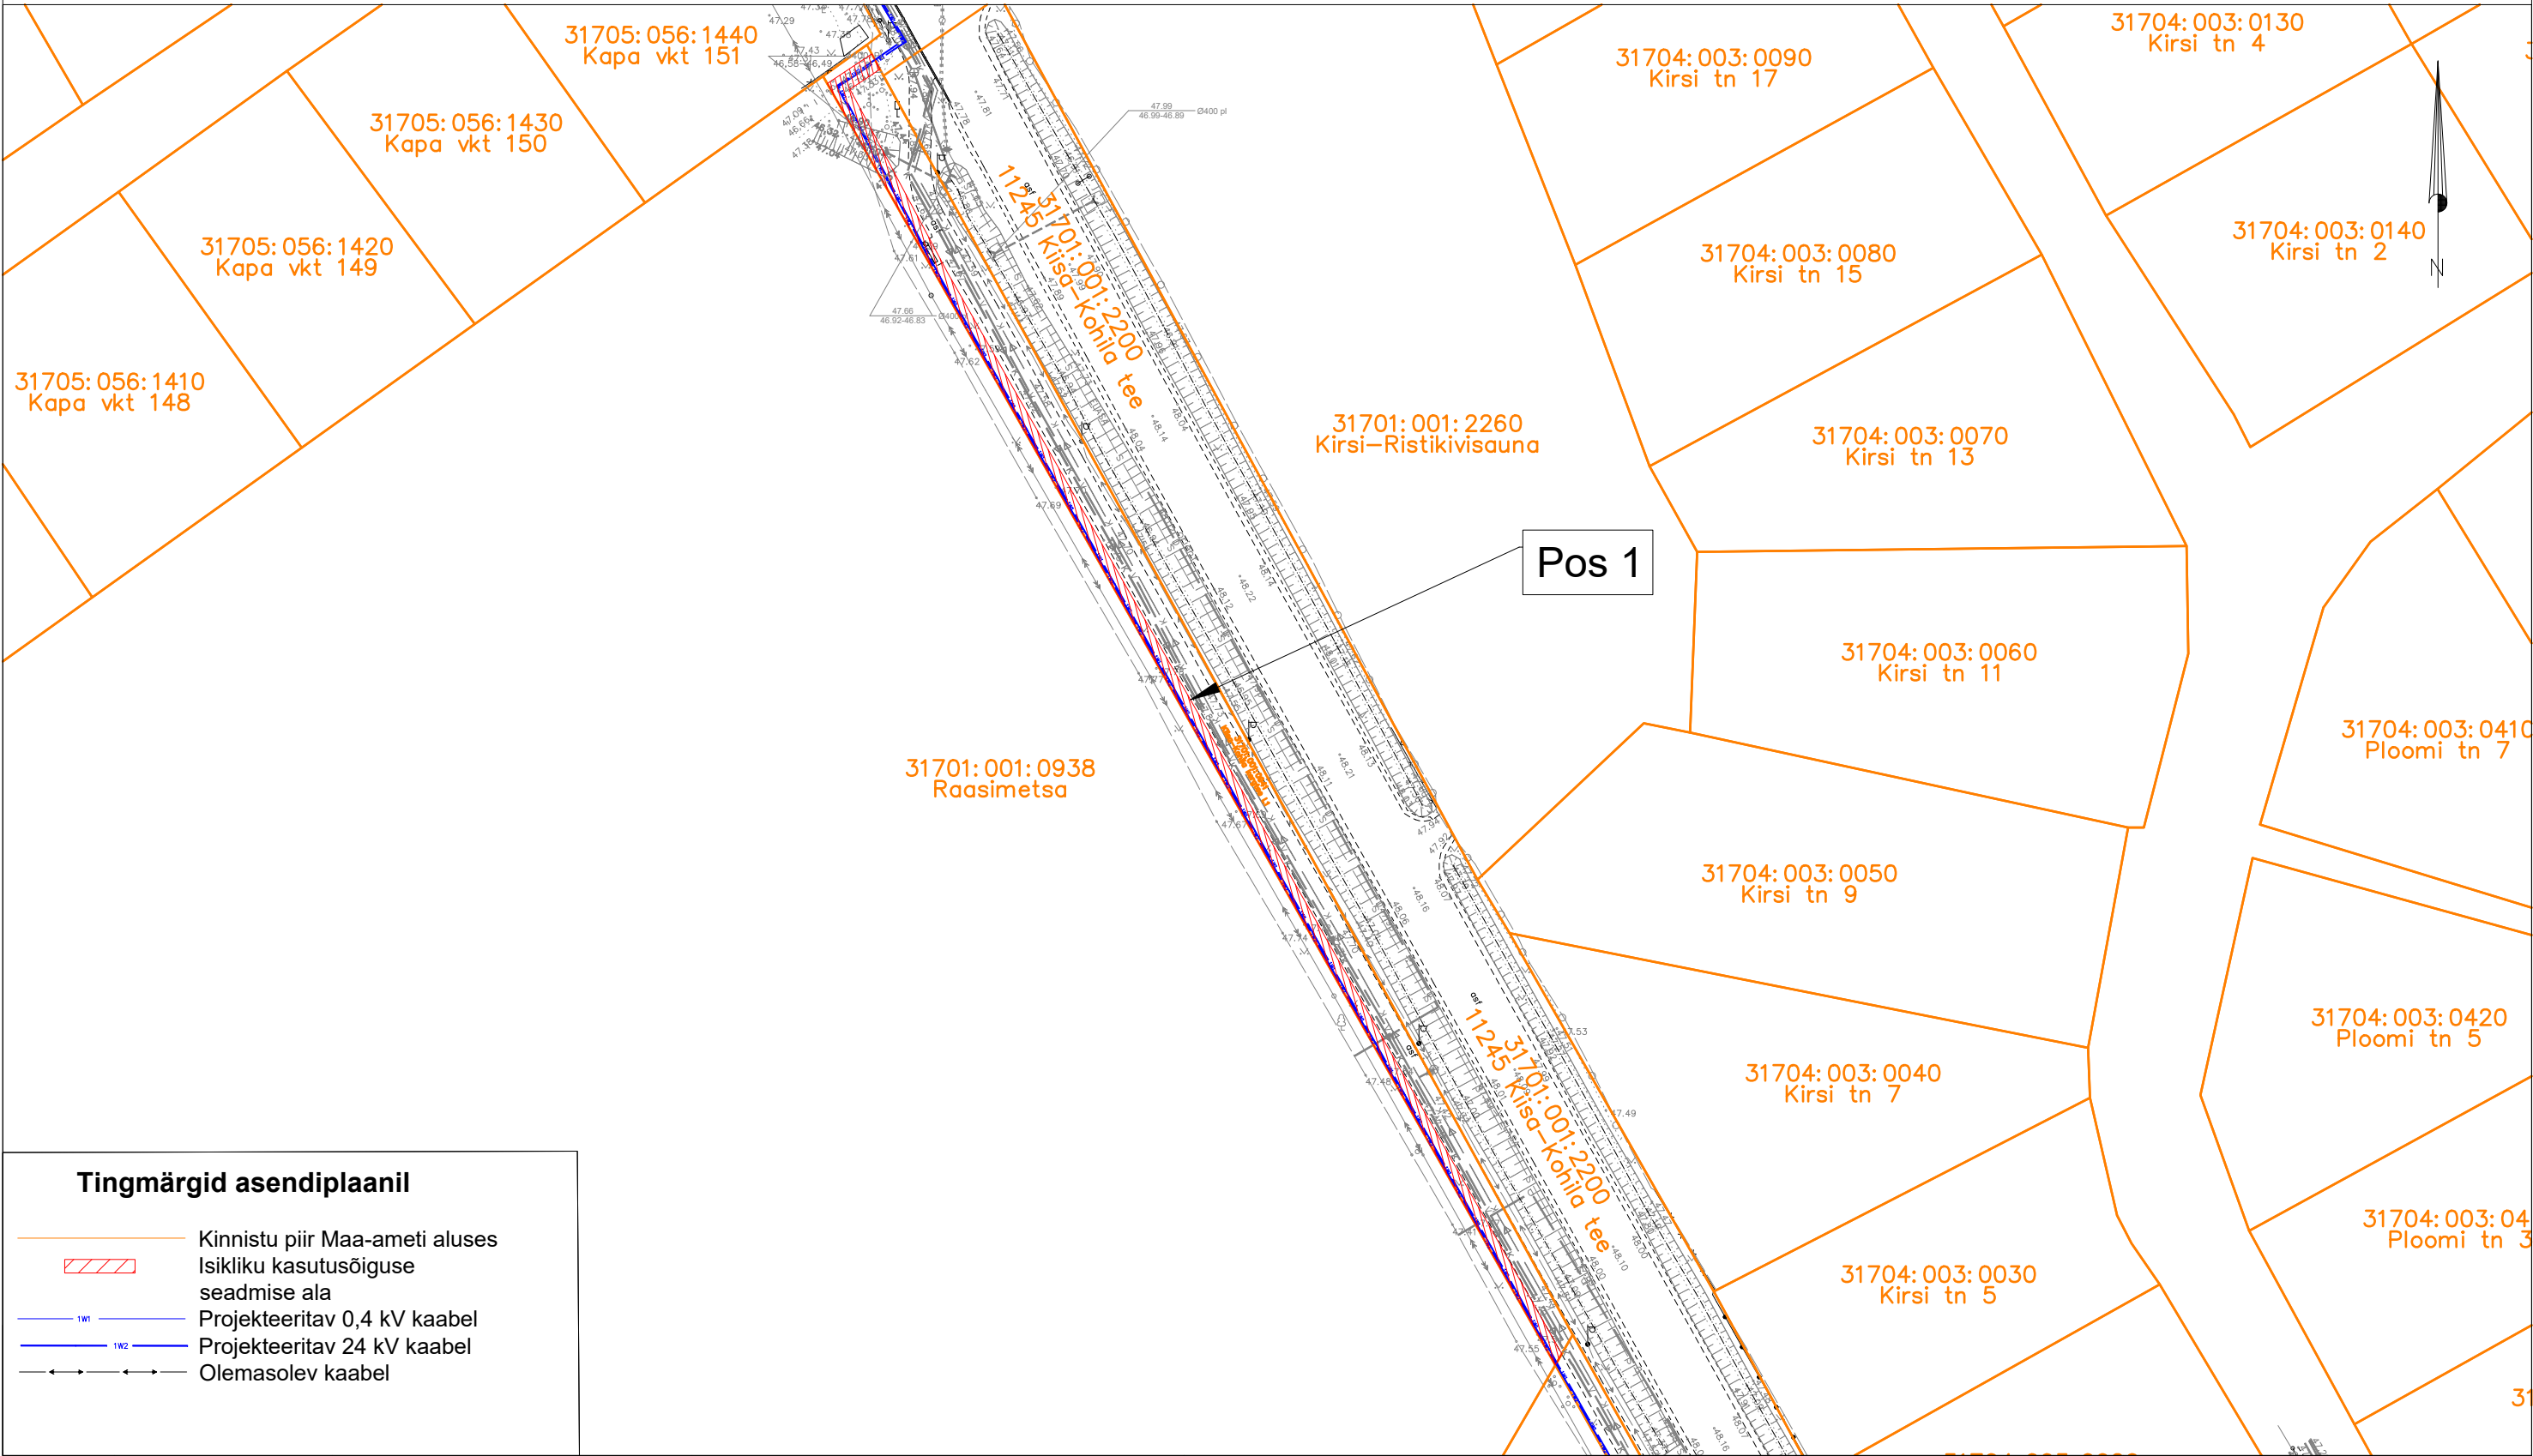

Tingmärgid asendiplaanil

- Kinnistu piir Maa-ameti aluses
- Isikliku kasutusõiguse seadmise ala
- Projekteeritav 0,4 kV kaabel
- Projekteeritav 24 kV kaabel
- Olemasolev kaabel

Jrk nr.	Kasutusala pos nr. (plaanil)	Kinnistu registriosa number	Katastriüksse tunnus ja nimi	Ala pindala ruutmeetrites m ²	Tellija: Elektrilevi OÜ Töövõtja:Enersense AS		Projekt: IP7157 Töö nr: RP/24/014/1
1	Pos 1	5375250	31701:001:0941 Kiisa-Kohila kergtee L1	239 m ²	 	Töö nimetus:Kohila-Nõela võrgupiirkonna parandamine Kohila alev, Kohila vald, Raplamaa IP7157	Möötkava: 1:750 (A3)
							Plaani koostas: Maarika Heinaste maarika.heinaste@enersense.com +372 5424 0112