


ISIKLIKU KASUTUSÕIGUSE SEADMISE PLAAN

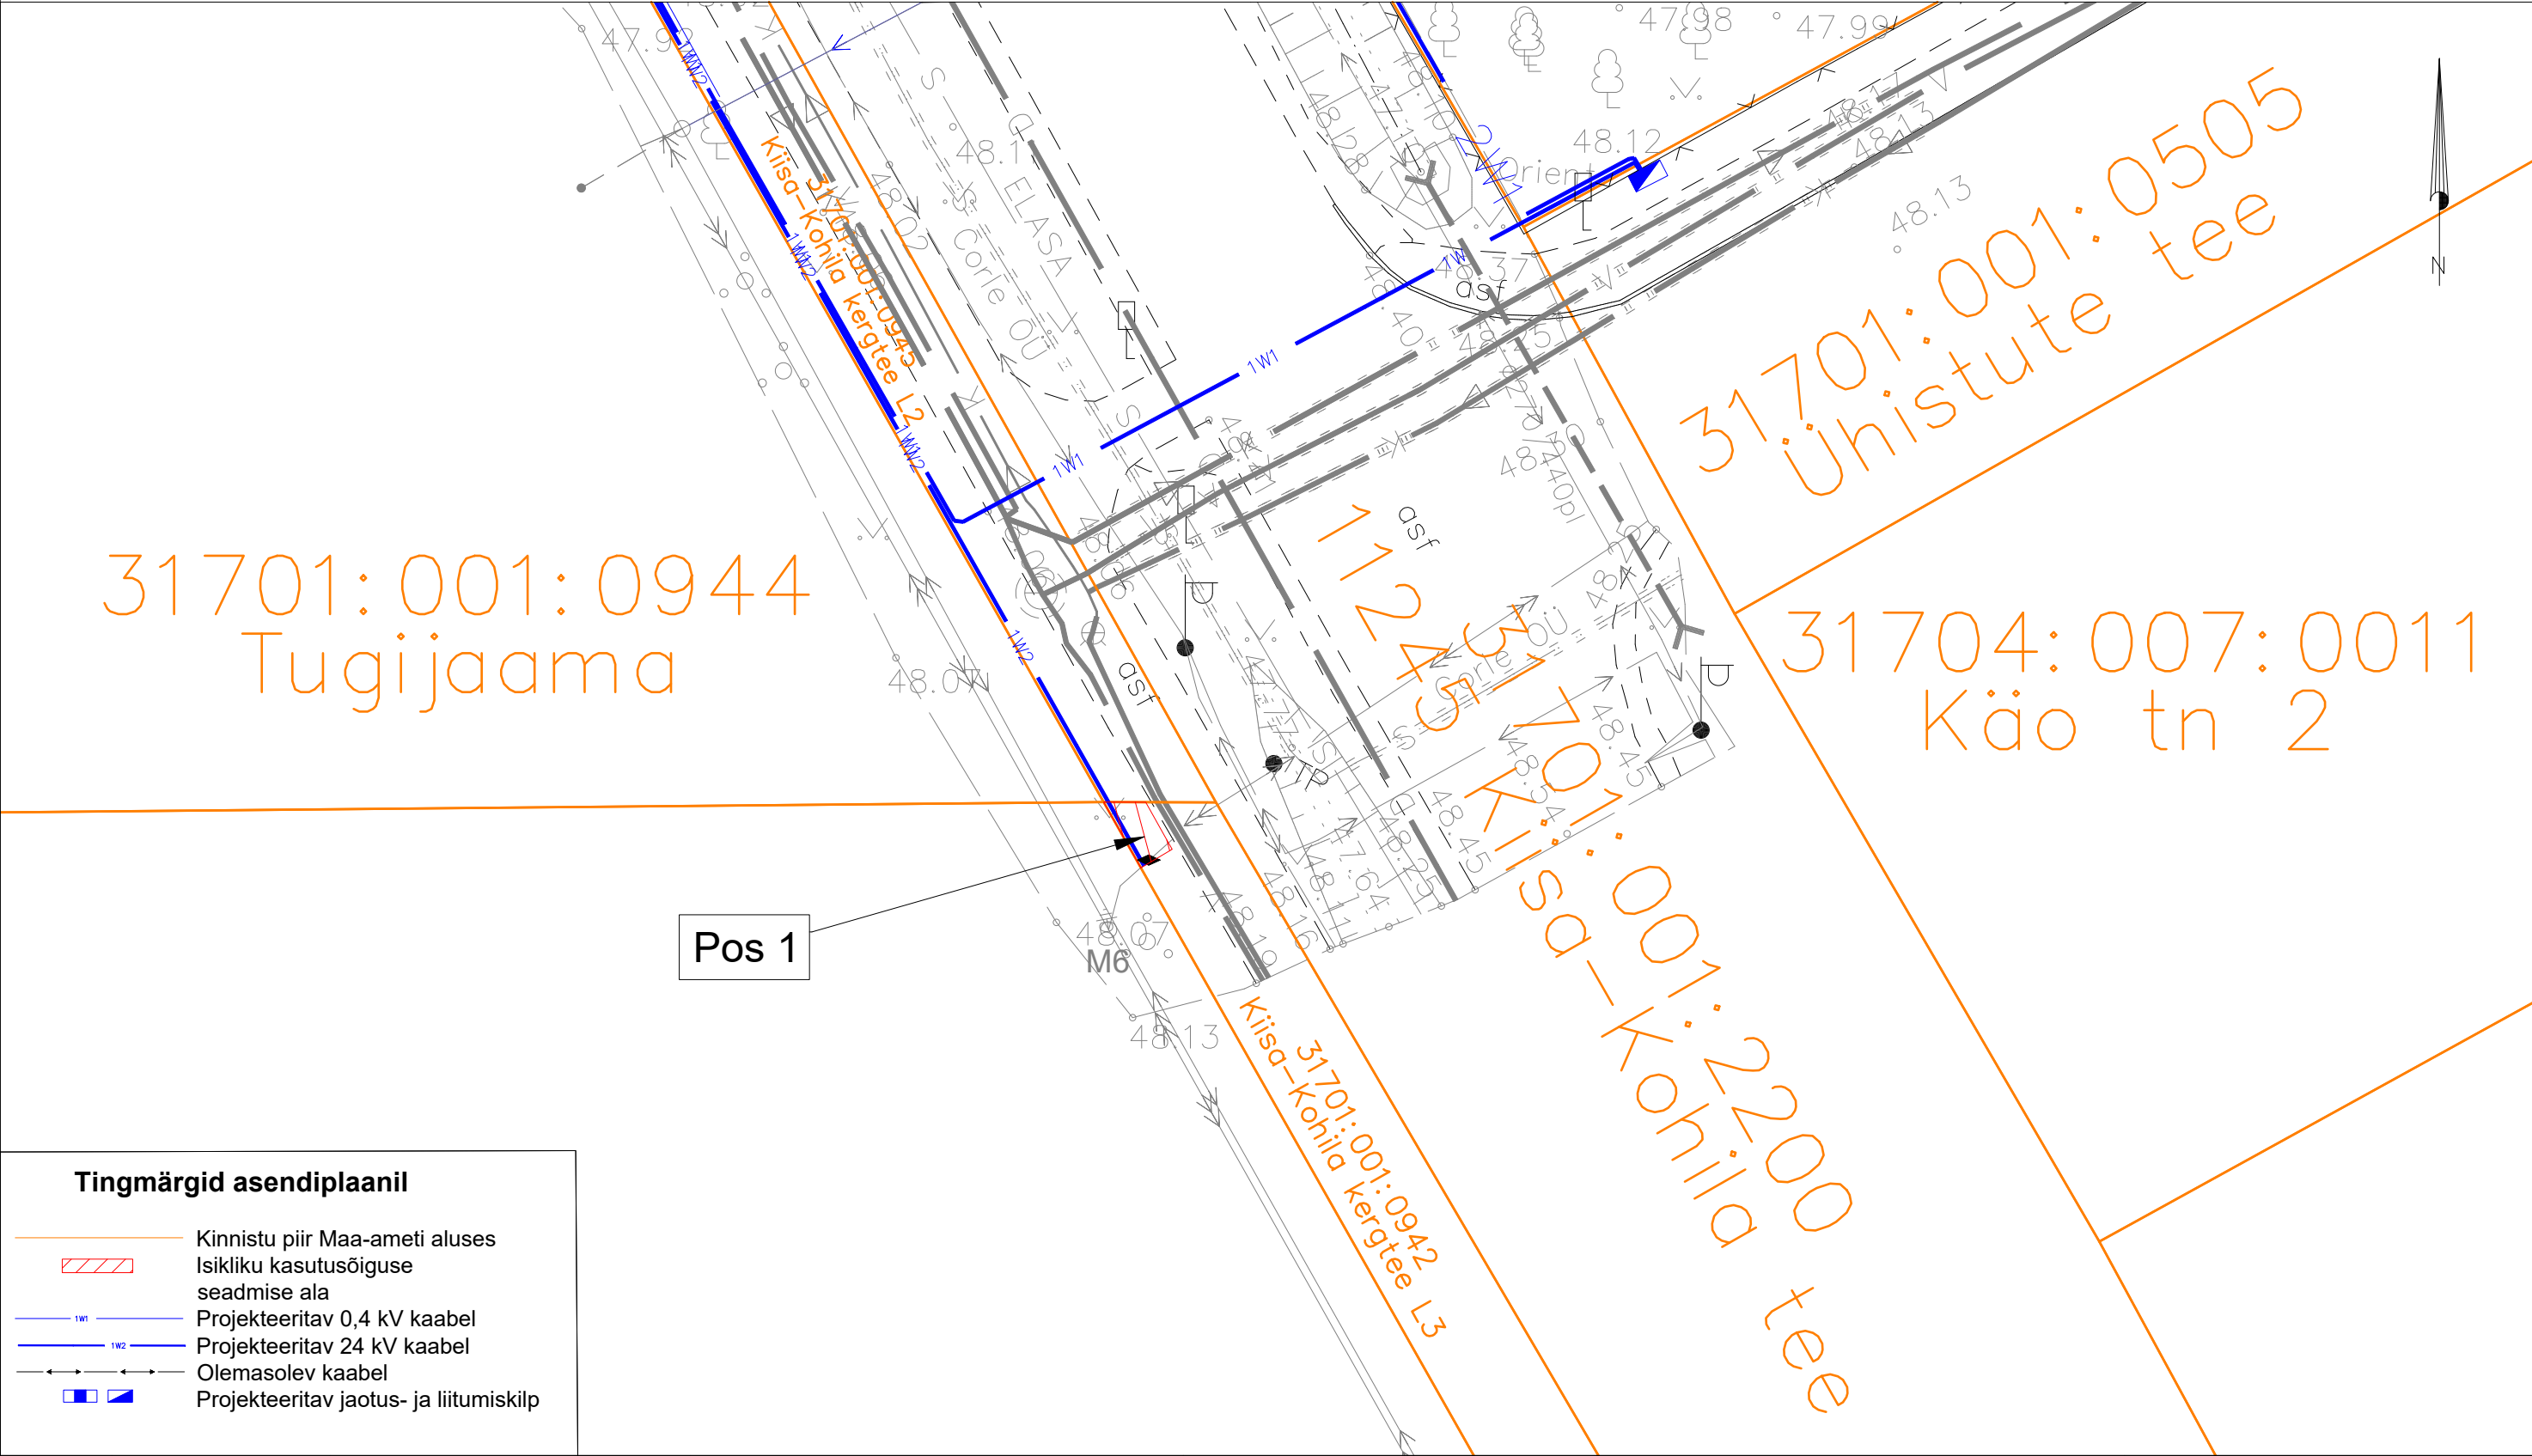

Jrk nr.	Kasutusala pos nr. (plaanil)	Kinnistu registriosa number	Katastriüksse tunnus ja nimi	Ala pindala ruutmeetrites m ²	Tellija: Elektrilevi OÜ	Töövõtja: Enersense AS	Projekt: IP7157 Töö nr: RP/24/014/1
1	Pos 1	5375350	31701:001:0942 Kiisa-Kohila kergtee L3	2 m ²			Möötkava: 1:200(A3)
					Töö nimetus: Kohila-Nõela võrgupiirkonna parandamine Kohila alev, Kohila vald, Raplamaa IP7157		Plaani koostas: Maarika Heinaste maarika.heinaste@enersense.com +372 5424 0112