




Rägendiku
70201:002:0672

88 Rakvere-Rannapungerja tee 70201:002:2680

Rägendikumetsa
90101:001:1136
Katastrirüksuse piir

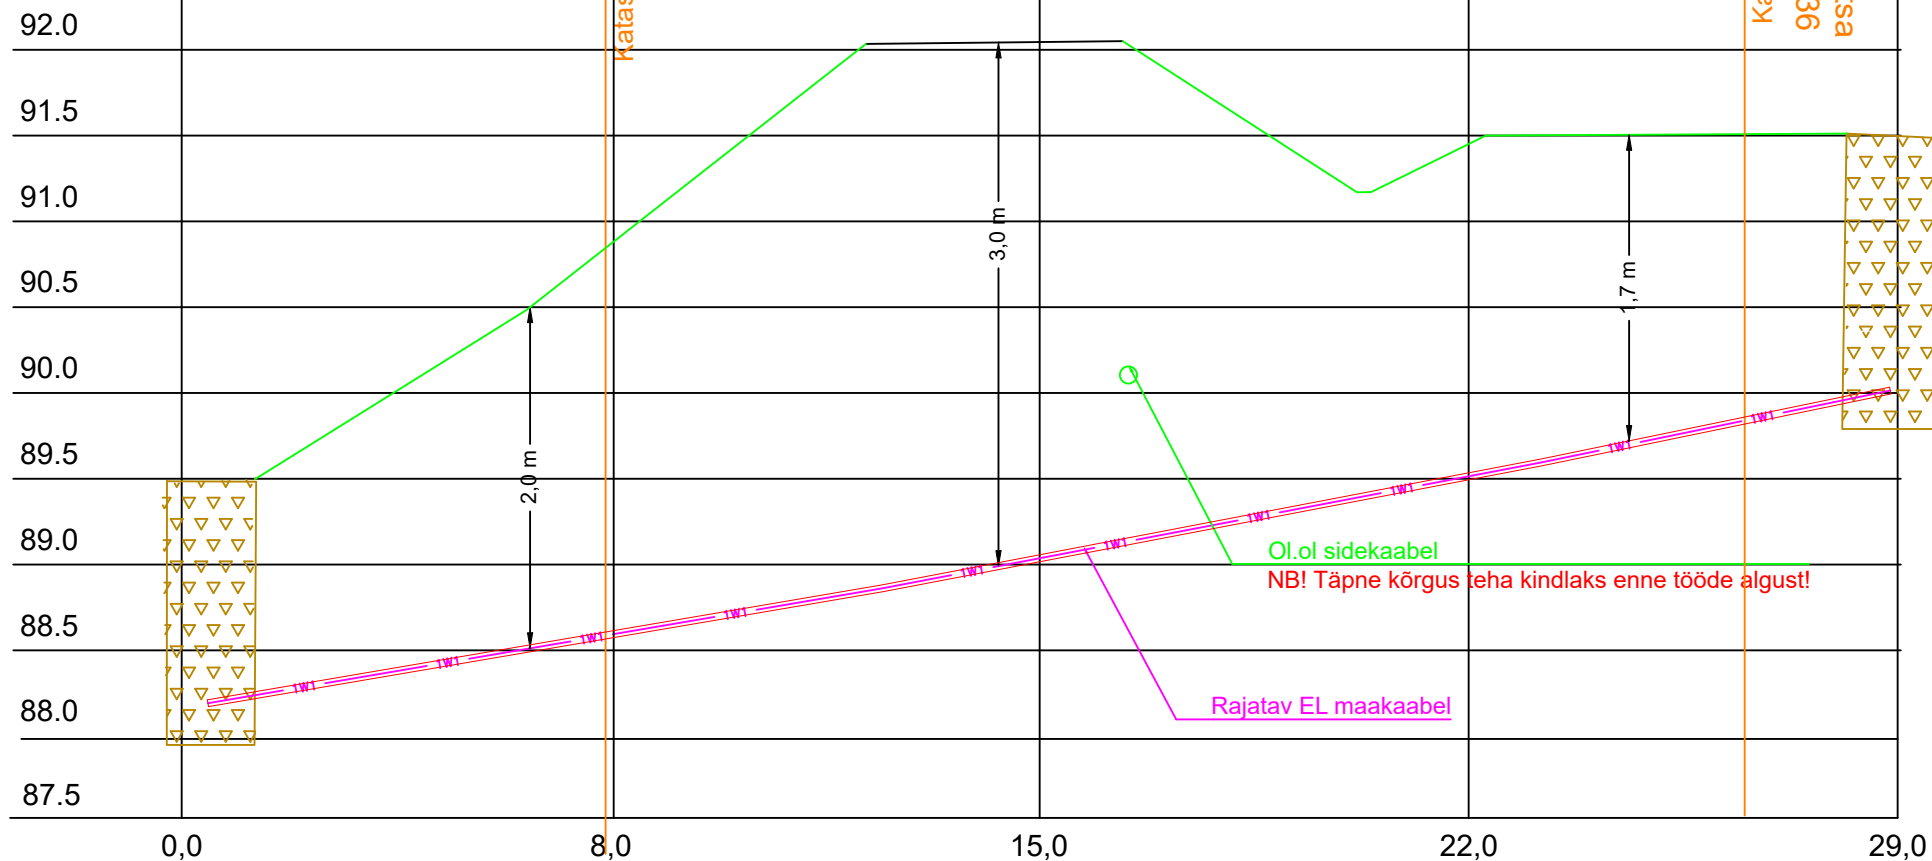

Rajatav maakaabel kaitsetorus KINNISELT 1250 N
Stardi ja lõpukaevik (moreen kuni ca 2m)

Tellija:  elektrilevi				Address: Möigu 3, Tallinn 10112 Reg. nr: 11445550	Kuupäev: 15.09.2025
Töö nimetus: Rägendikumetsa liitumine madalpingel Kantküla, Vinni vald, Lääne-Virumaa LC399		E-mail: Janar.Kubbi@ enersense.com Tel nr: +372 56607557		Töö nr: ENS-25-107	
Joonise nimetus: Ristlõike joonis		Projekteeris: Janar Kubbi Kontrollis: Janar Kubbi		Joon nr: - Mõõtkava:-	