


Töö teepeenral

KOOSKÕLASTATUD

19.01.2026

Jüri Paris

Teehoiuteenistuse lõuna osakonna liikluskorraldaja
Transpordiamet

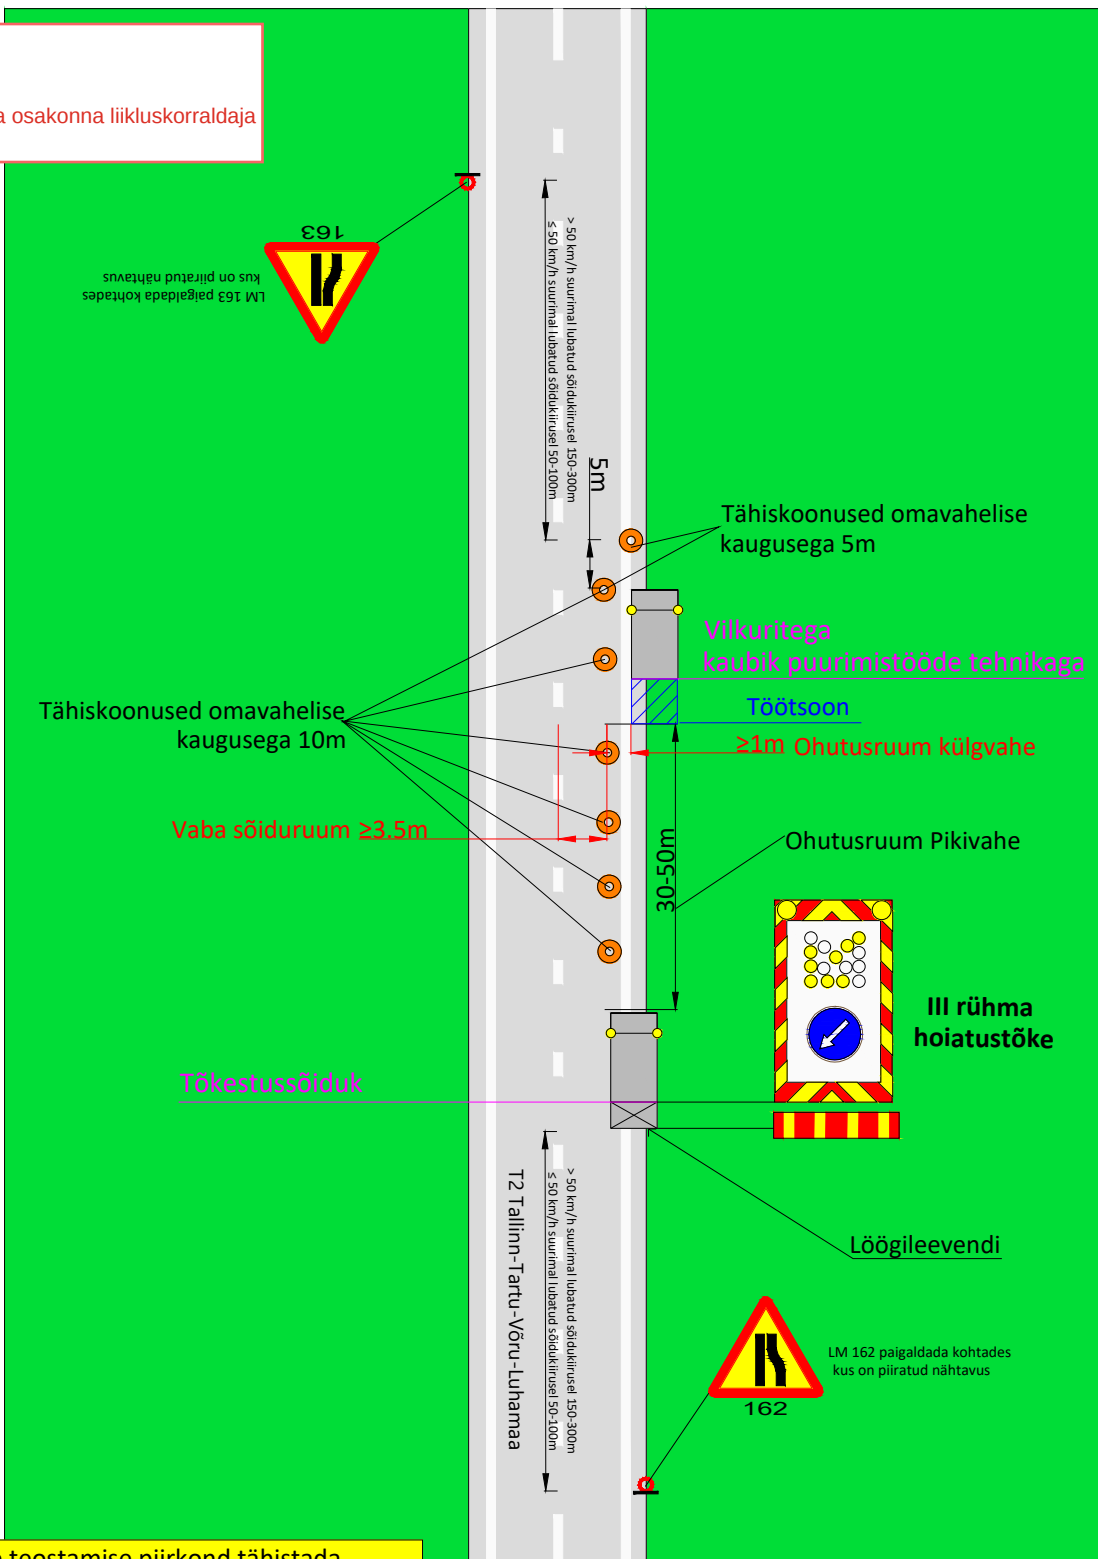

Tööde teostamise piirkond tähistada vastavalt joonise 15949 TL 1-1

Märkused:

- Enne joonisel toodud liikluskorraldusvahendite paigaldamist kooskõlastada joonis Transpordiametis.
- Töösooni tähistamisel lähtuda Majandus- ja taristuministri määrusest nr 43 "Nõuded ajutisele liikluskorraldusele".

Tingmärgid:

-  Projekteeritud ajutine liikluskorraldus
-  Hoiatustõke löögileevendiga
-  Tähiskoonus
-  Töösoon

SIGNAAL

AS Signaal TM; Liimi 3, Tallinn 10621
Tel 656 3532; signaal@signaal.ee

Joonis:

Ajutise liikluskorralduse joonis - töötsooni tähistus

Projekt:

Geoloogilised uuringud

Asukoht:

T2 (E263) Tallinn-Tartu-Võru-Luhamaa km 198,64-199,07

Tellijä: Pinnaseuuringud OÜ

Insener: K.Skljarova (Tel. 53 268 672)

Projekteerija: T.Tepandi

Kuupäev: 14.01.2026

Töö nr: 15949

Joonise nr: TL-2-2(4)