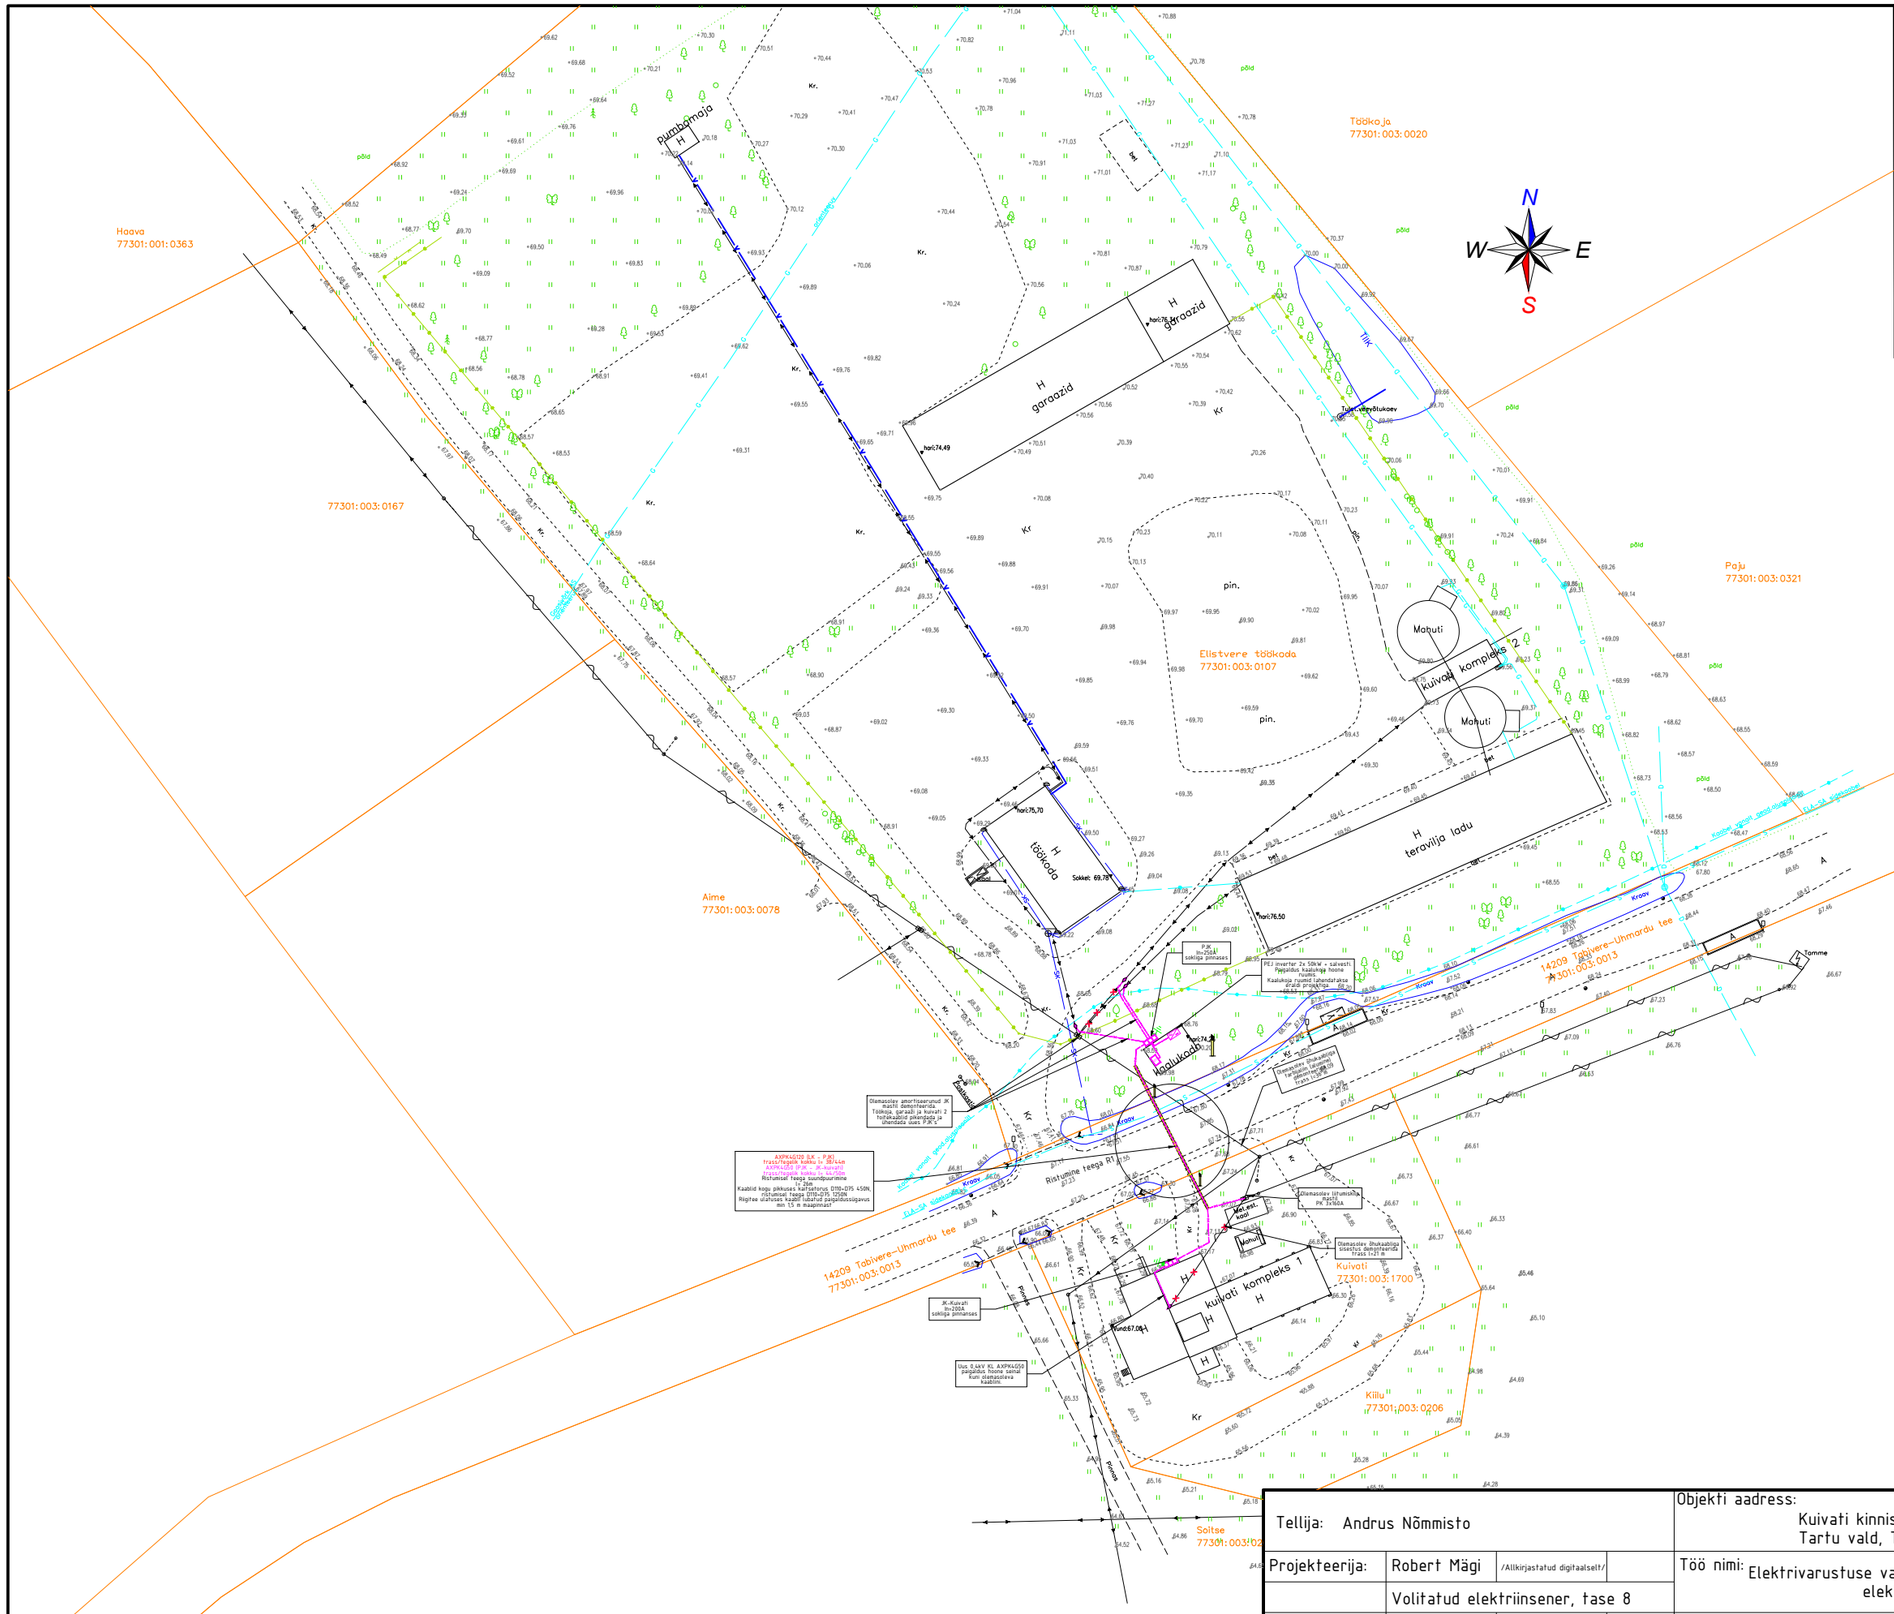

Tellija: Andrus Nõmmisto				Objekti aadress: Kuivati kinnistu, Elistvere küla Tartu vald, Tartu maakond	Töö nr: PR-25-09 Joonise nr: Pr-25-09-1	2025
Projekteerija:	Robert Mägi	/Allkirjastatud digitaalselt/		Töö nimi: Elektrivarustuse varustuskindluse tagamise elektriprojekt	Staadium: Põhiprojekt / Mõõtkava: 1:500	Leht/Lehti 1/1
	Volitatud elektriinsener, tase 8					
				Joonis: Projekteeritud jaotusvõrgu asendiplaan	Solarflow OÜ Registrikood: 14533496 Andsujärve põik 7, Meegomäe küla, Võru vald, 65526, Võrumaa tel. 372 517 6026, info@solarflow.eu	
Versioon:	V01				MTR nr. TEL003321	