


Koormatava ala asendiplaan

Kinnistu nimi: 45 Tartu-Räpina-Värska tee (KV67503)

Katastritunnus: 50101:001:0553

Asukoht: Vana-Kastre küla, Kastre vald, Tartu maakond

Kirjanurk OÜ töö nr 5267P / Enefit Connect OÜ tellimus VT1466

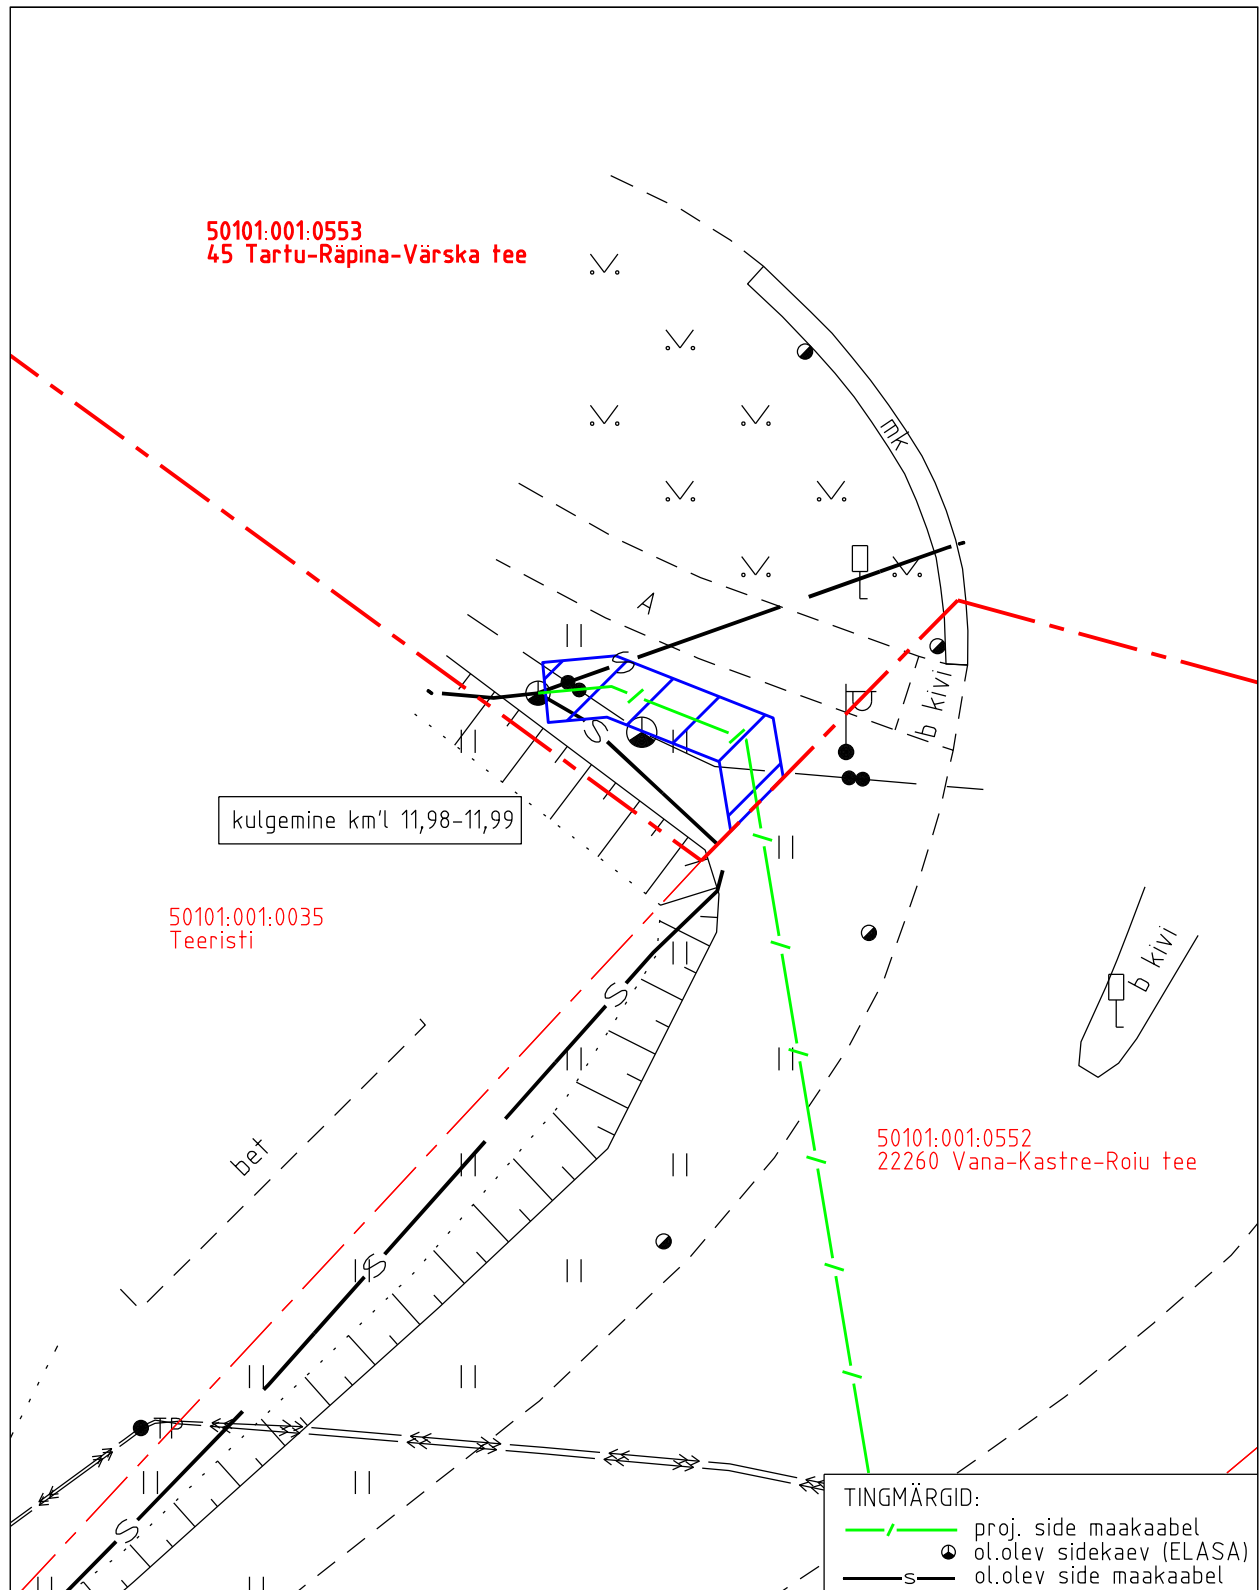

- Koormatava ala pindala kokku 18 m²
- Lepingu objektiks oleva katastriüksuse piir
- Katastriüksuste piirid

Plaan 2-1
M 1:250

Koostaja:
Kirjanurk OÜ