


ISIKLIKU KASUTUSÕIGUSE ALA PLAAN

M 1:2000
11 Tallinna ringtee km 15.50 - 15.73

Harju maakond, Kiili vald, Vaela küla
katastriüksus 304.01.001.2047

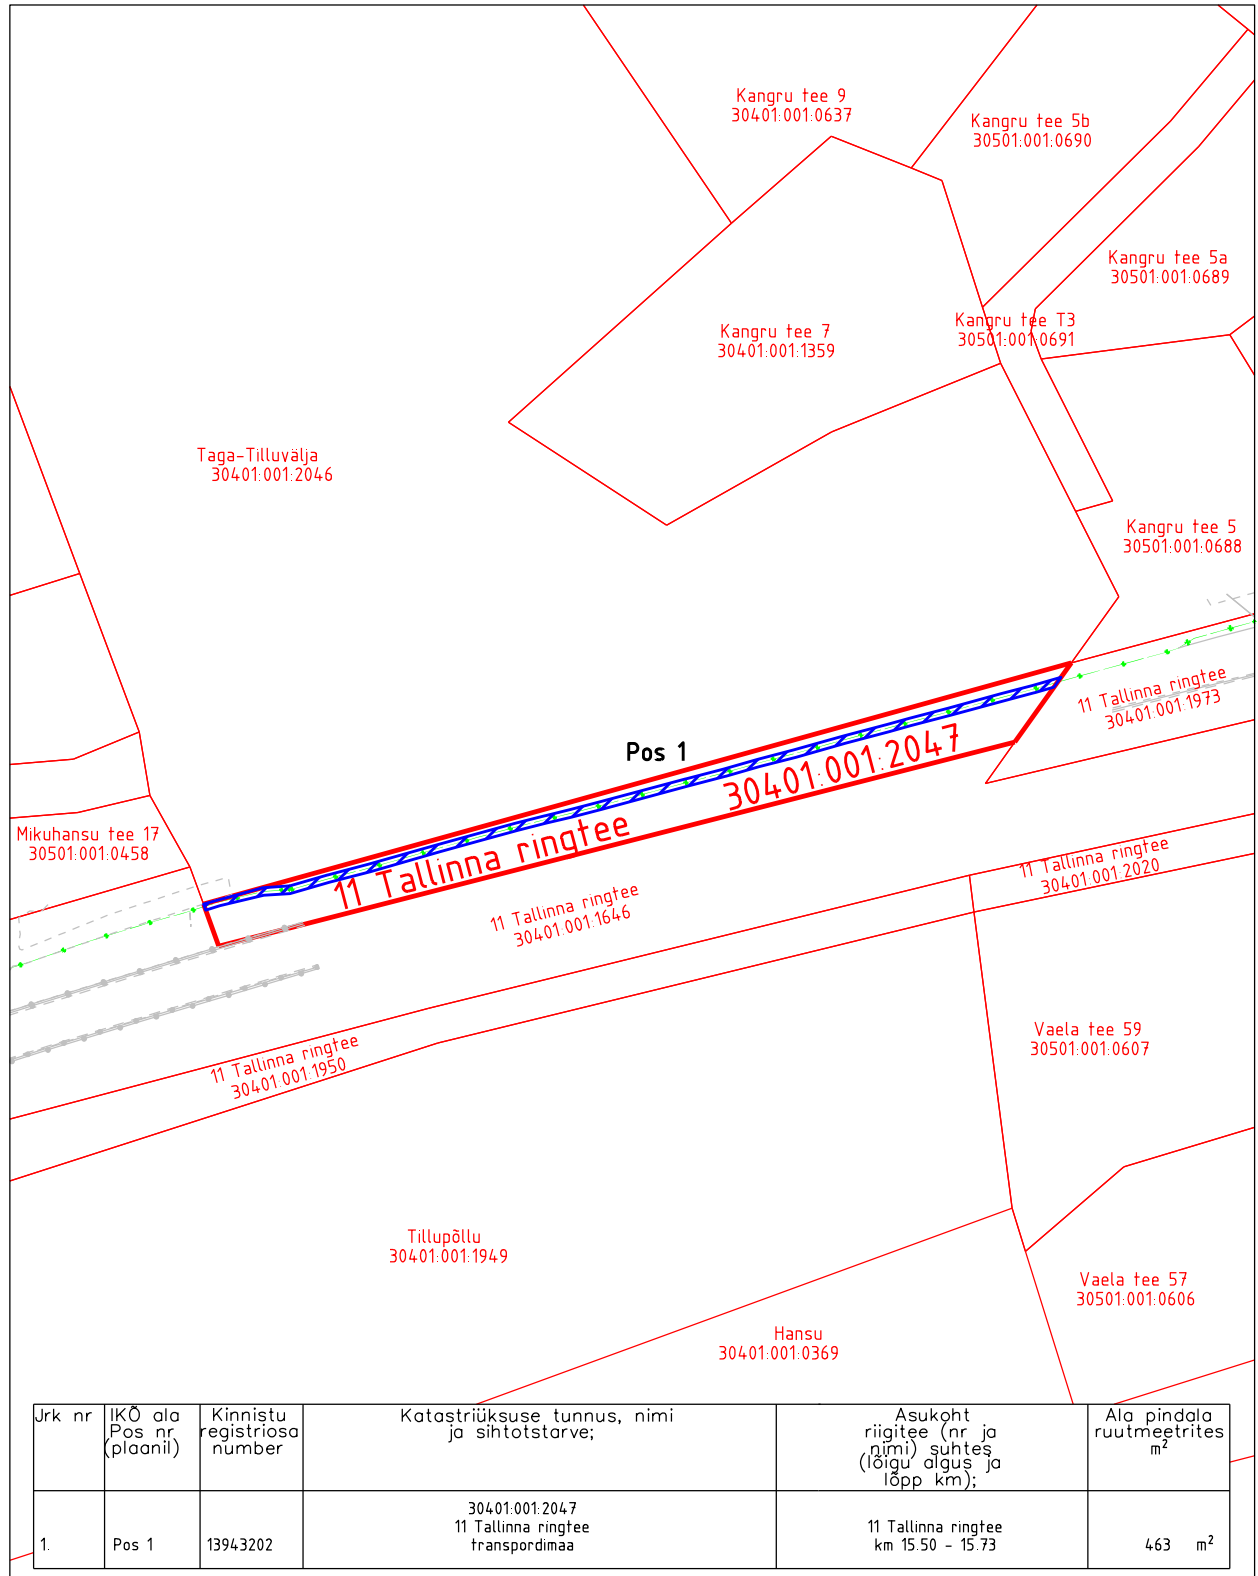

Jrk nr	IKO ala Pos nr (plaanil)	Kinnistu registriosa number	Katastriüksuse tunnus, nimi ja sihtotstarve;	Asukoht riigitee (nr ja nimi) suhtes (lõigu algus ja lõpp km);	Ala pindala ruutmetrites m ²
1.	Pos 1	13943202	304.01.001.2047 11 Tallinna ringtee transpordimaa	11 Tallinna ringtee km 15.50 - 15.73	463 m ²

Projekti koostaja: Raba Projekt OÜ
Projekt: Sidekaablite ümberpaigaldamine
Mikuhansu teel Vaela külas Kiili vallas Harjumaal
Projekt nr.: 2772.T.23
Teostusjoonised: Geospert OÜ töö nr EG-32/24
ja Geoplan Eesti OÜ töö nr 4243 08.09.2015

Ala plaani koostaja: Maila Moor, Geospatial OÜ

PARI ID: 453445

Piirid laetud alla Maa-ametist seisuga 04.10.2024

Isikliku kasutusõiguse ala 463 m²

Lepingu objektiks oleva katastriüksuse piir

Katastriüksuste piirid

Siderajatis