



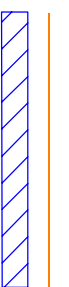
70703:003:0336  
65 Võru-Räpina tee  
Rahumäe küla, Räpina vald, Põlvamaa

Mõõtkava 1:750 (A3)  
Leht 1 (Lehti 1)

Jrk nr	IKO ala Pos nr (plaanil)	Kinnistu registros a number	Katsetriksuse tunnus, nimi ja sihtotsarve	Asukoht riigitee suhtes (nr ja nimi) (õigu algus ja lopp km)	Ala pindala m <sup>2</sup>
2.	Pos 2	5937250	70703:003:0336; transportimaa	65 Võru- Räpina tee km 38,71- 38,93	528

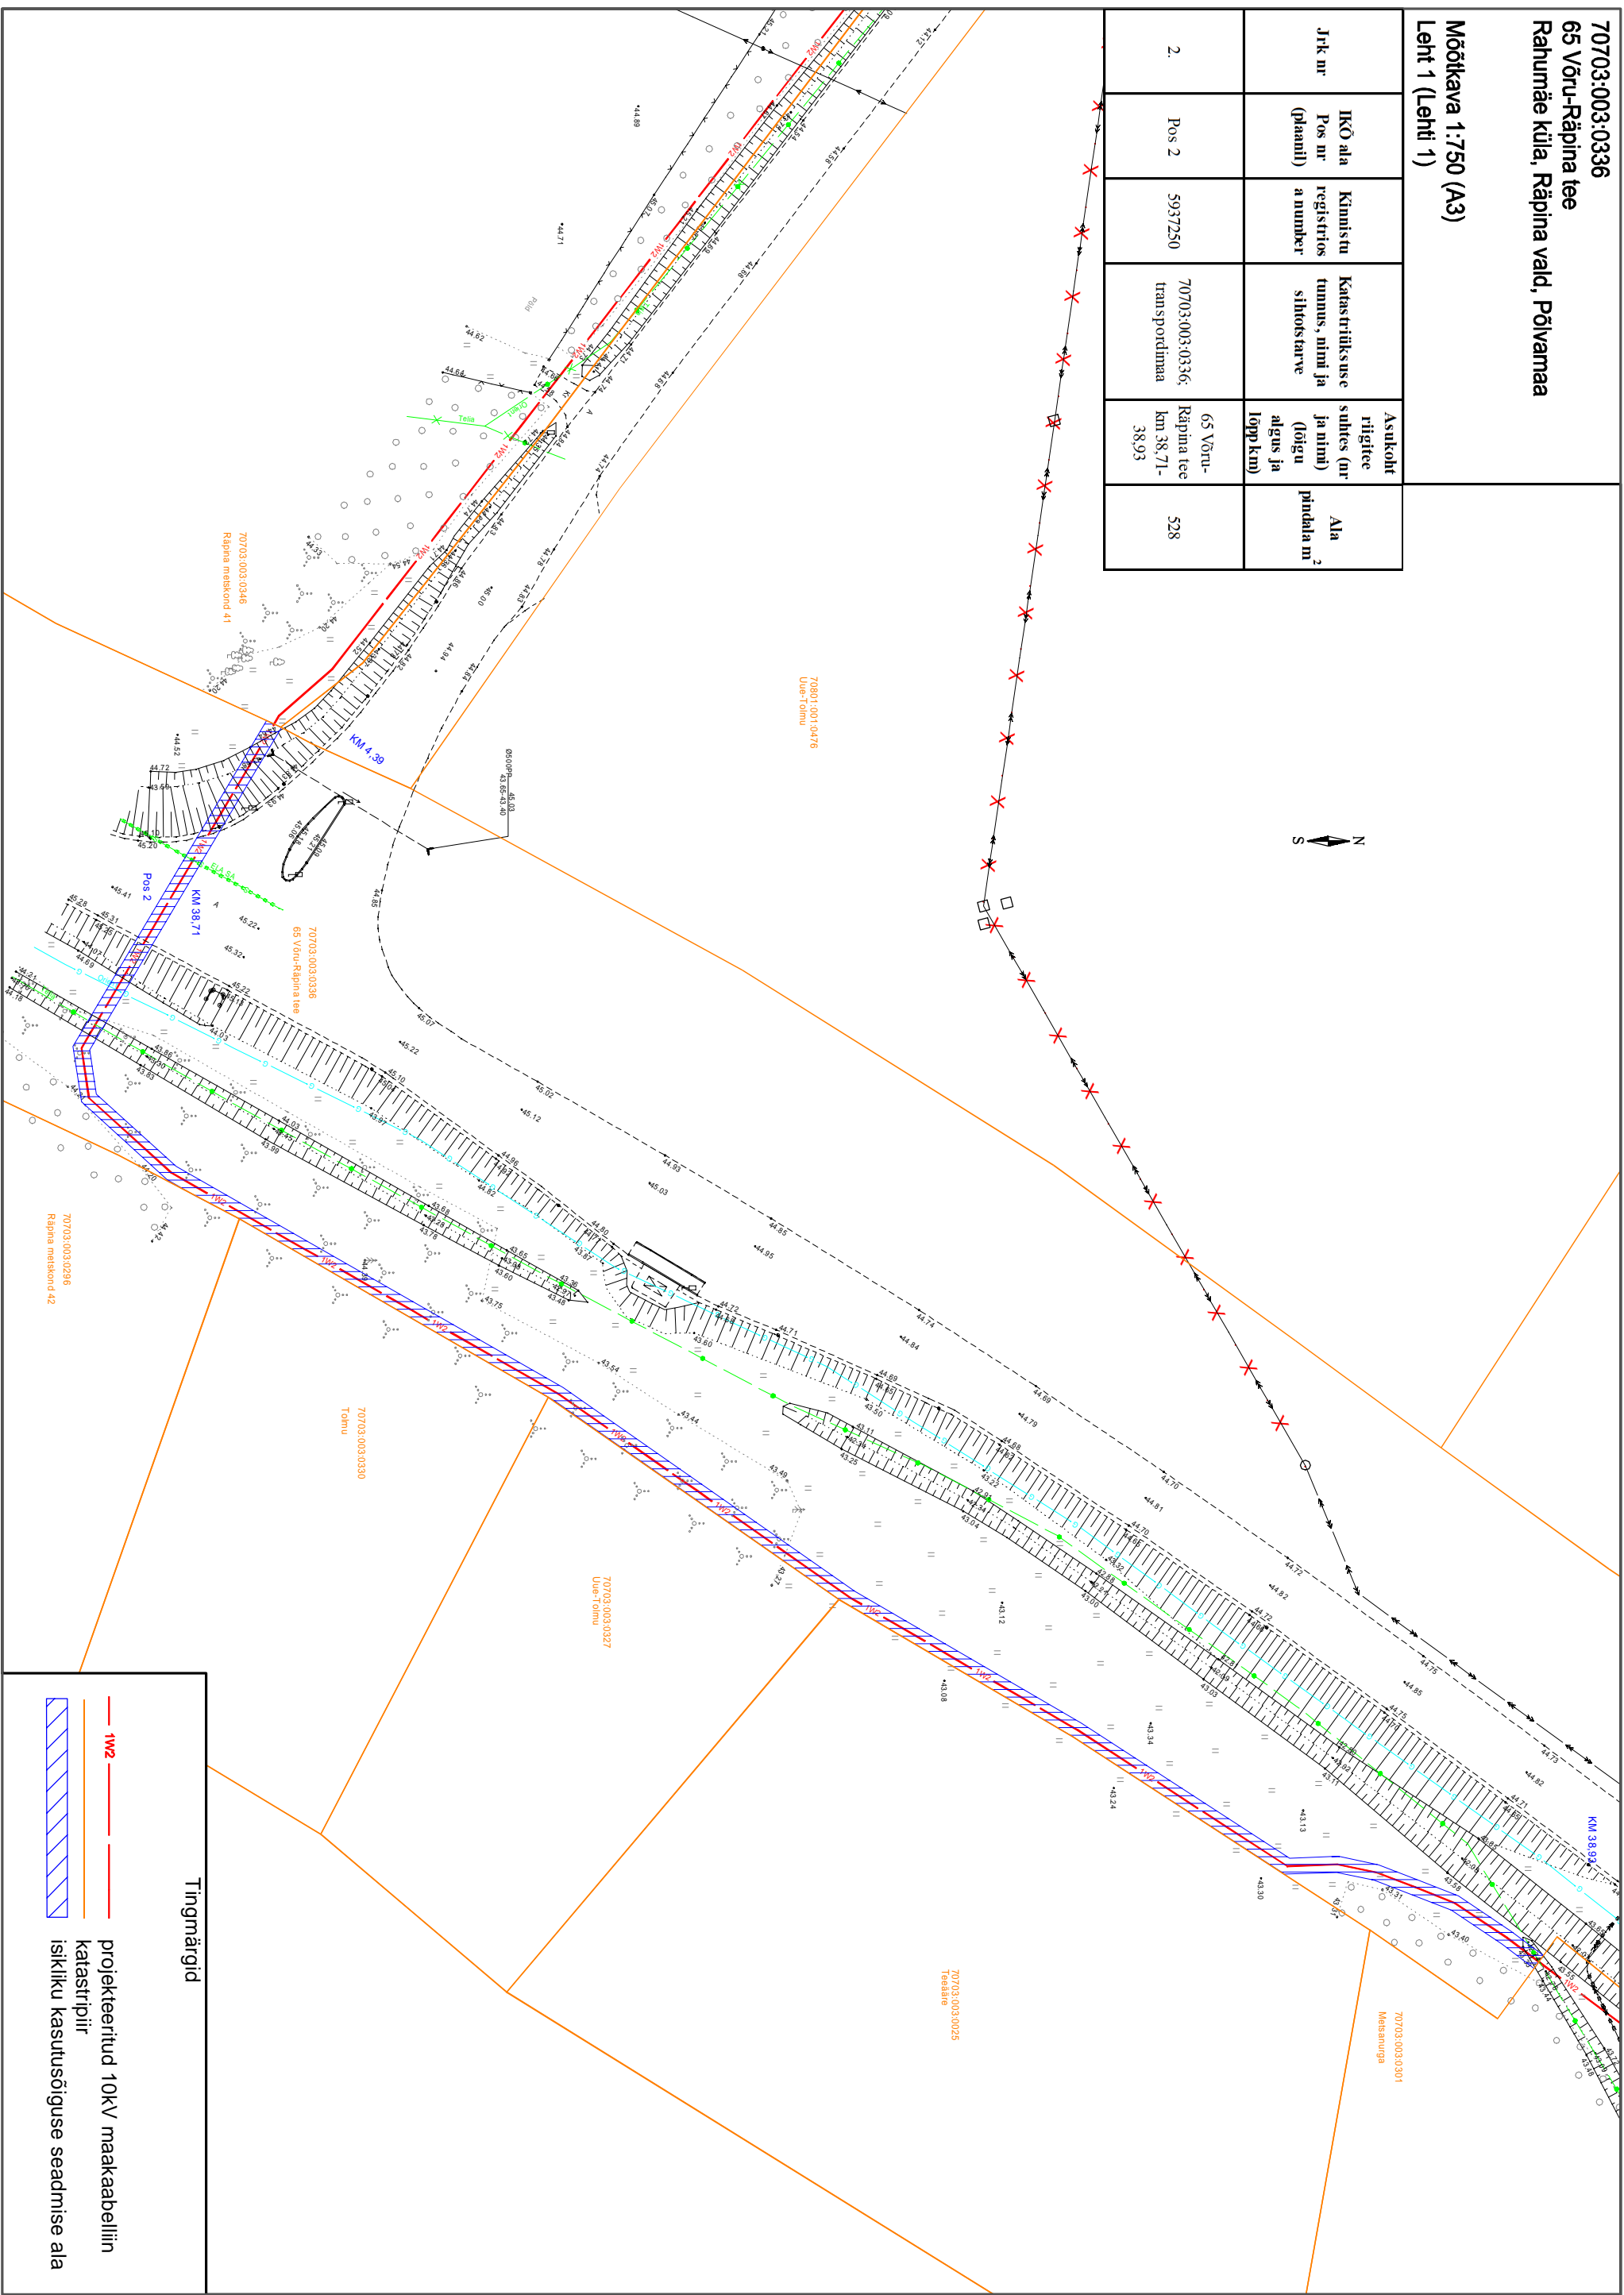

**Tingimärgid**

-  10kV projekteeritud 10kV maakaabellini katastripiir
-  isikliku kasutuseõiguse seadmise ala