



1:250

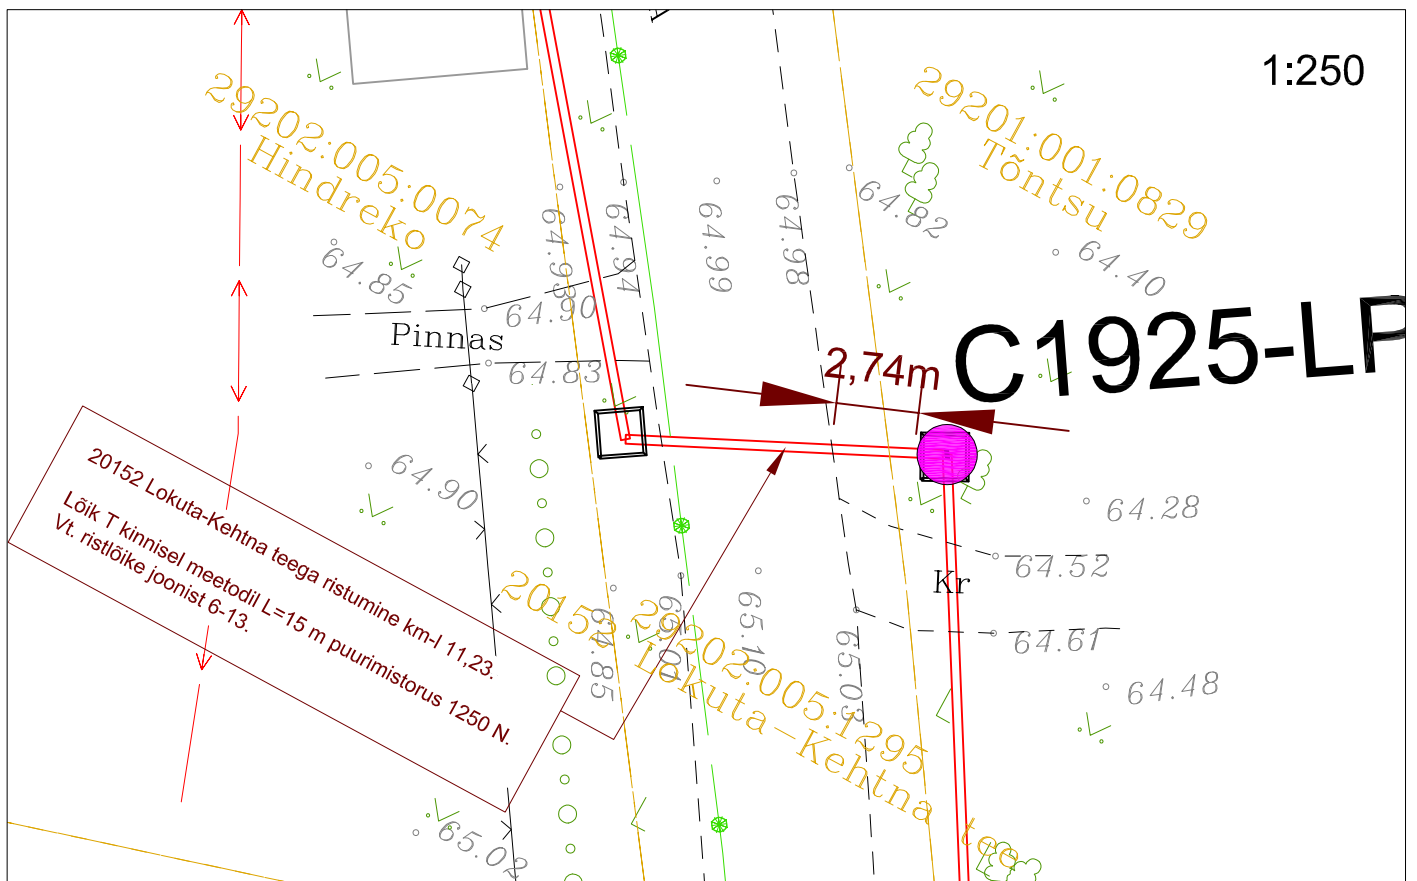


1:100

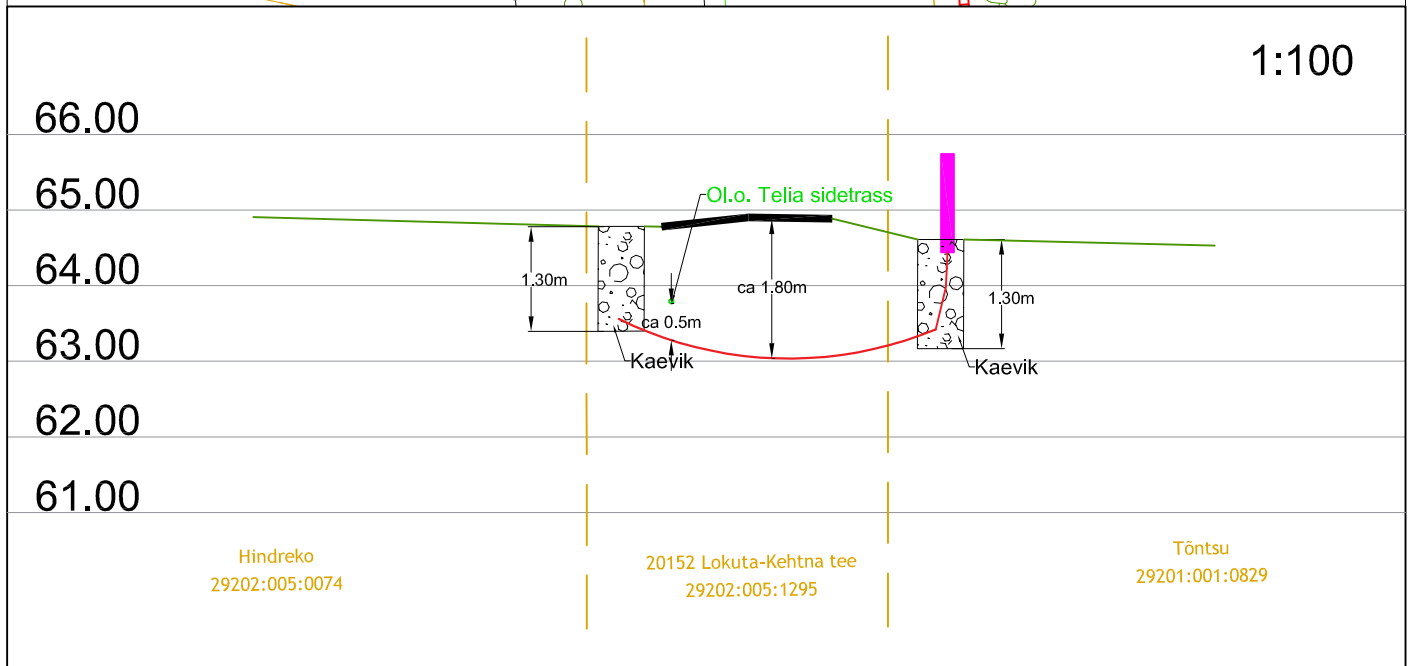

Ristumine 20152 Lokuta-Kehtna teega 11,23 km

| | | | | |
|--------------|---------|---------------|----------------------|----------|
| | | | | |
| Muudatuse nr | Kuupäev | Projekteerija | Vastutav spetsialist | Selgitus |

| | | | |
|---|---|--|--|
| Projekteerija  Keskonnaprojekt <small>ENGINEERING & CONSULTATIONS</small> OÜ KESKKONNAPROJEKT A: Ringtee 12, 50105 Tartu T: +372 7305 060 E: kp@keskkonnaprojekt.ee MTR reg nr EP10769210-0001 | | Töö nimetus Passiivse elektroonilise side juurdepääsuvõrgu rajamine, A18N019 | Töö tellija Enefit Connect OÜ |
| | | Joonise nimetus Ristlõige | Töö väljaandmise aeg 17.11.2022 |
| | | Objekti aadress Kalbu küla, Kehtna vald, Rapla maakond | Joonise digiaadress VT1925_EP_EN-6-01_Ristloige.dwg |
| Vastutav spetsialist Marek Uiboupin | Allkiri <i>/allkirjastatud digitaalselt/</i> | | Projekti staadium EP |
| Projekteeris Maarja Salu | Allkiri <i>/allkirjastatud digitaalselt/</i> | | Töö number VT1925 |
| | | | Mõotkava 1:250 |
| | | | Joonise number EN-6-13 |