


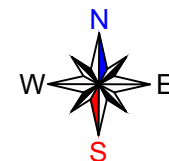








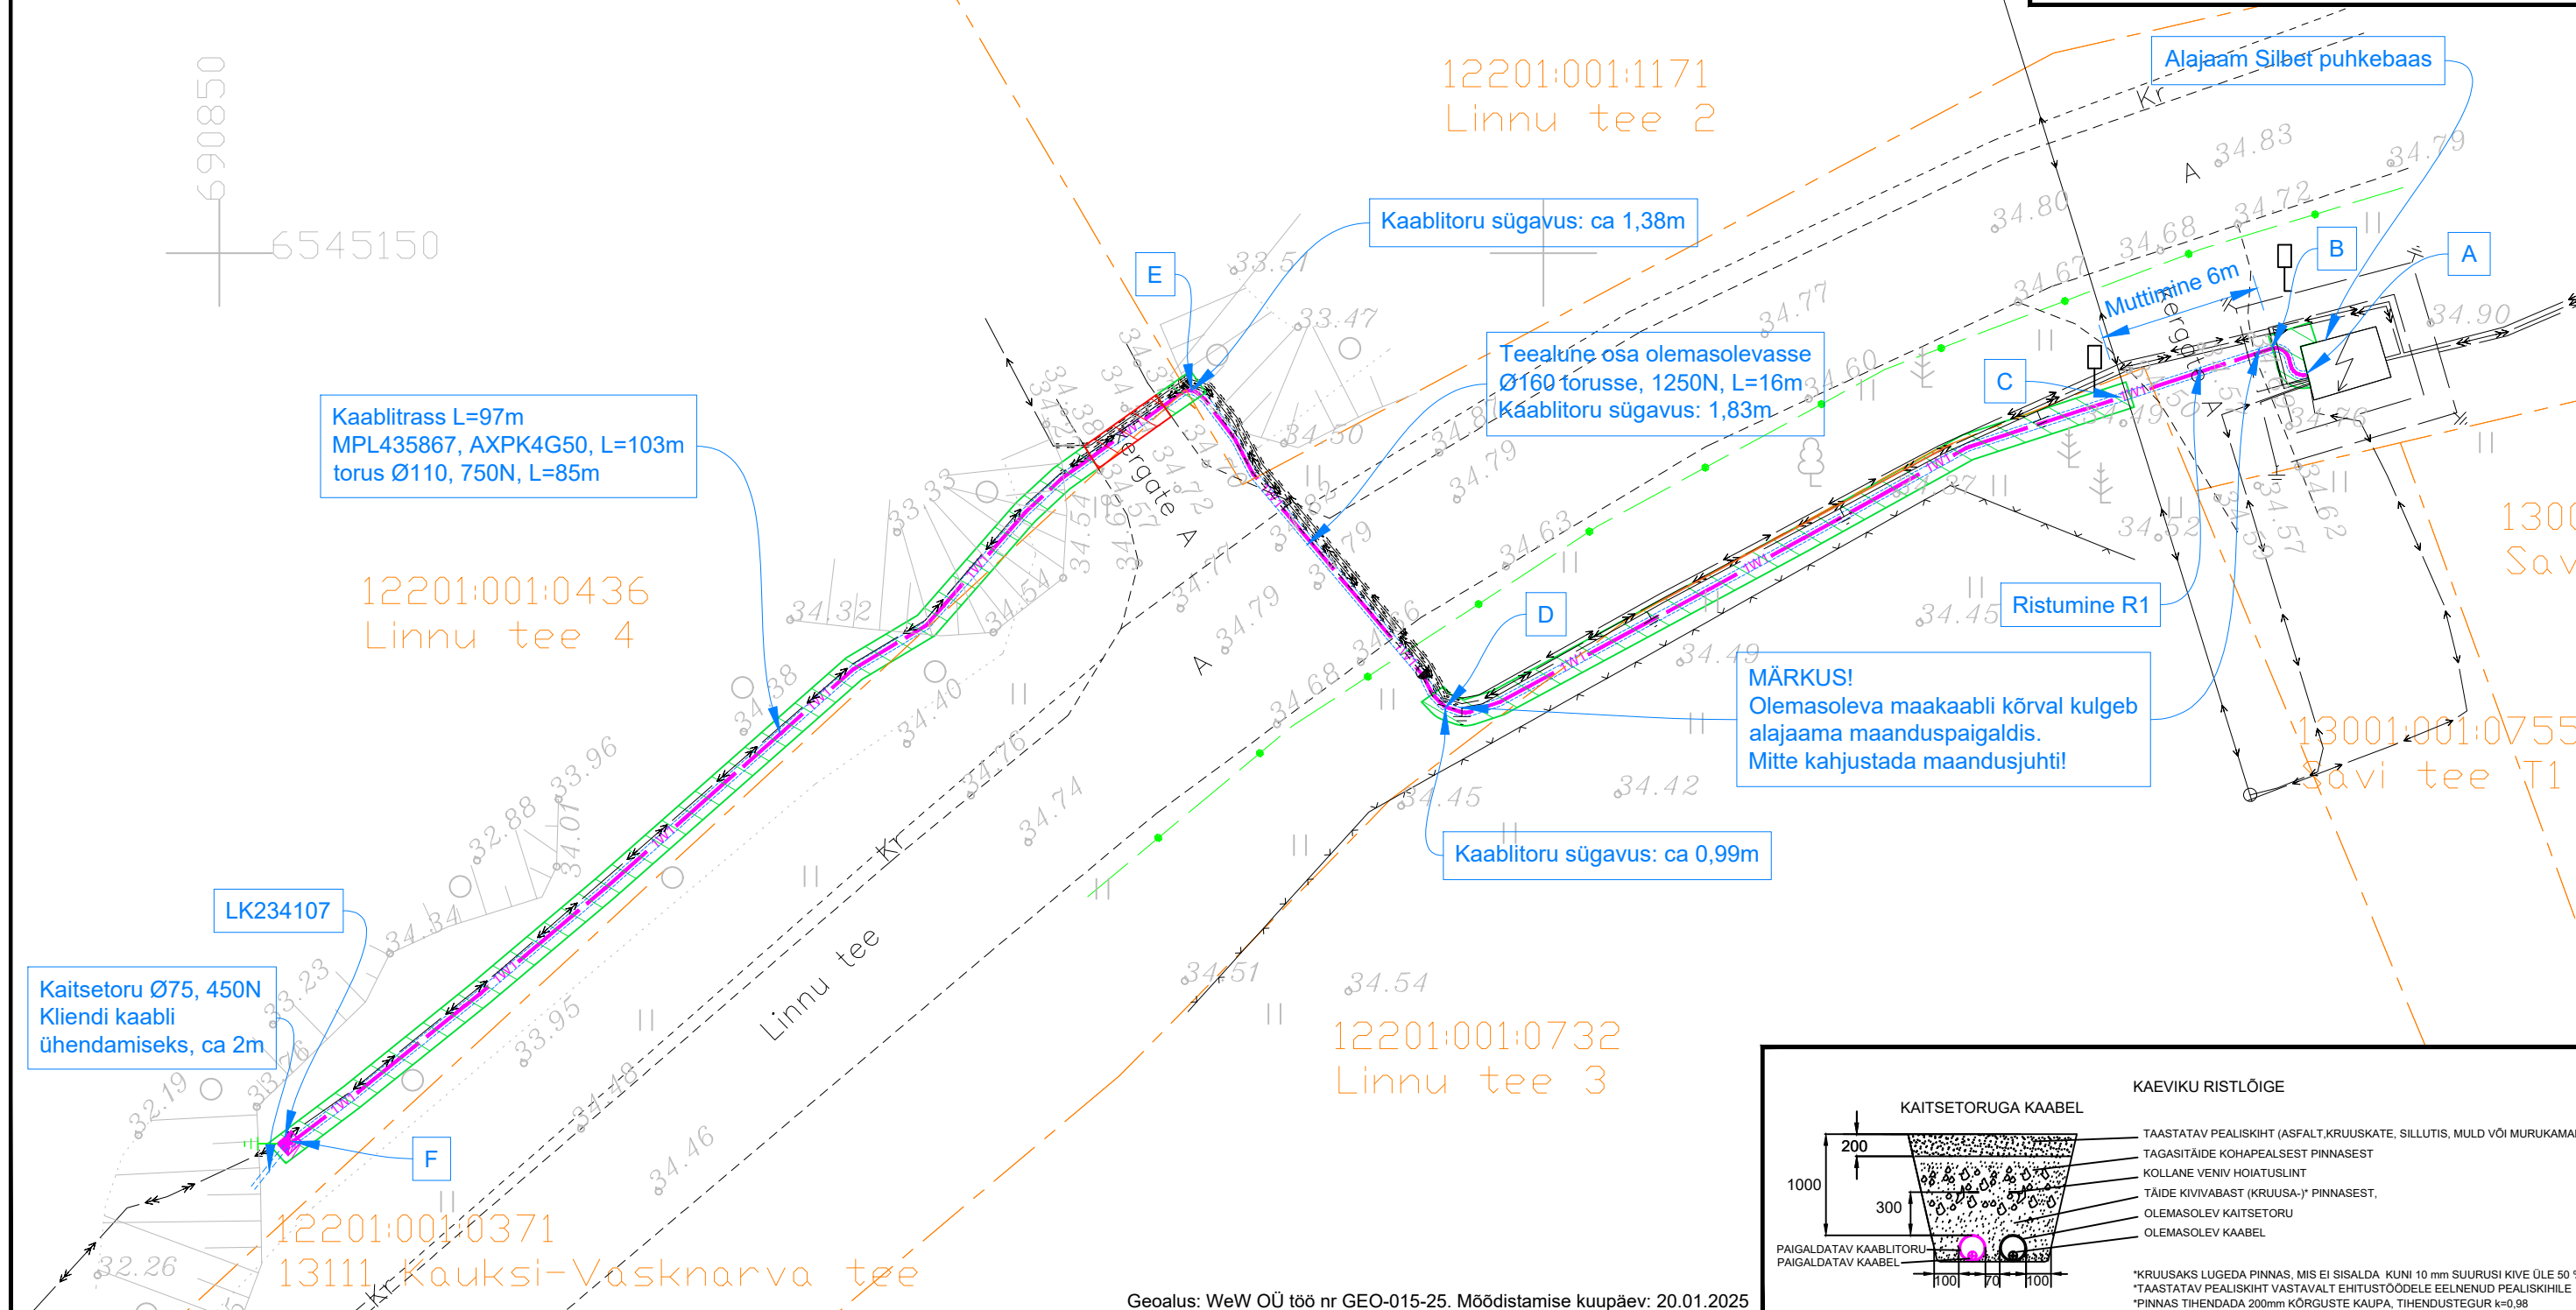



- Paigaldusviisid:
- Lõik A-B - lahtine kaeve, L=2m
- Lõik B-C - kinnisel meetodil muttimisega, L=6m
- Lõik C-D - lahtine kaeve, L=28m
- Lõik D-E - olemasolevasse kaitsetorusse, L=16m
- Lõik E-F - lahtine kaeve, L=45m



TINGMÄRGID	
	Projekteeritud liitumiskilp 1a
	Projekteeritud maandus
	Projekteeritud MP kaabelliin (1-kaabel)
	Projekteeritud plasttorud kaablitele
	Madalpingeõhuliin
	Keskpingeakaabel
	Madalpingekaabel
	Sidekaabel
	Haljastuse taastamine 74,2 m <sup>2</sup>
	Asfaltkatte taastamine 3,4 m <sup>2</sup>
	Katastripiir



Tellija  ELEKTRILEVI OÜ  10135 TALLINN Veskiposti 2	Projekteeris	Indrek Moisa		04.03.2025	5886 2582	 ELEKTRILEVI OÜ 10135 TALLINN Veskiposti 2 elektrilevi@elektrilevi.ee Tel. +372 715 4230 Registrikood 11050857 TEL000343	Projekt	Reoveepumpla liitumine Linnu tee 4 kinnistul, Uusküla, Alutaguse vald, Ida-Viru maakond	Joonise nr LC2971-TP-EL-4-02	Stadium	Tööprojekt
	Kontrollis	Andres Kangro		04.03.2025	5349 1331		Joonis			Möötkava	M 1 : 250
	Projektijuht								AJ Silbet Puhkebaas:(Jõhvi) 0,4 kV fiider F4	Nimetus Katete taastamine	Keel EST