


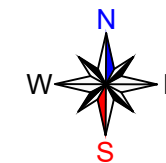






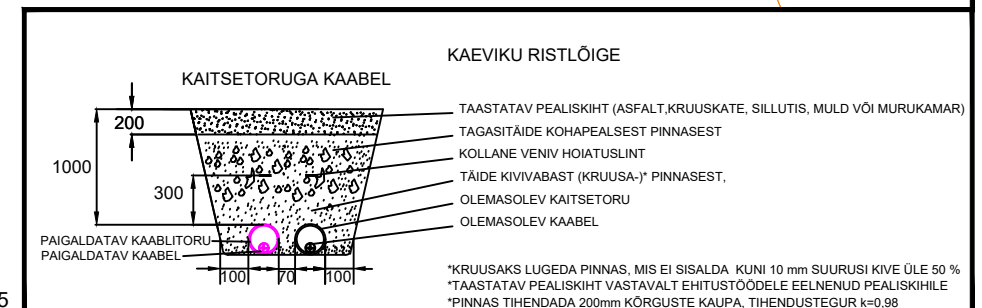
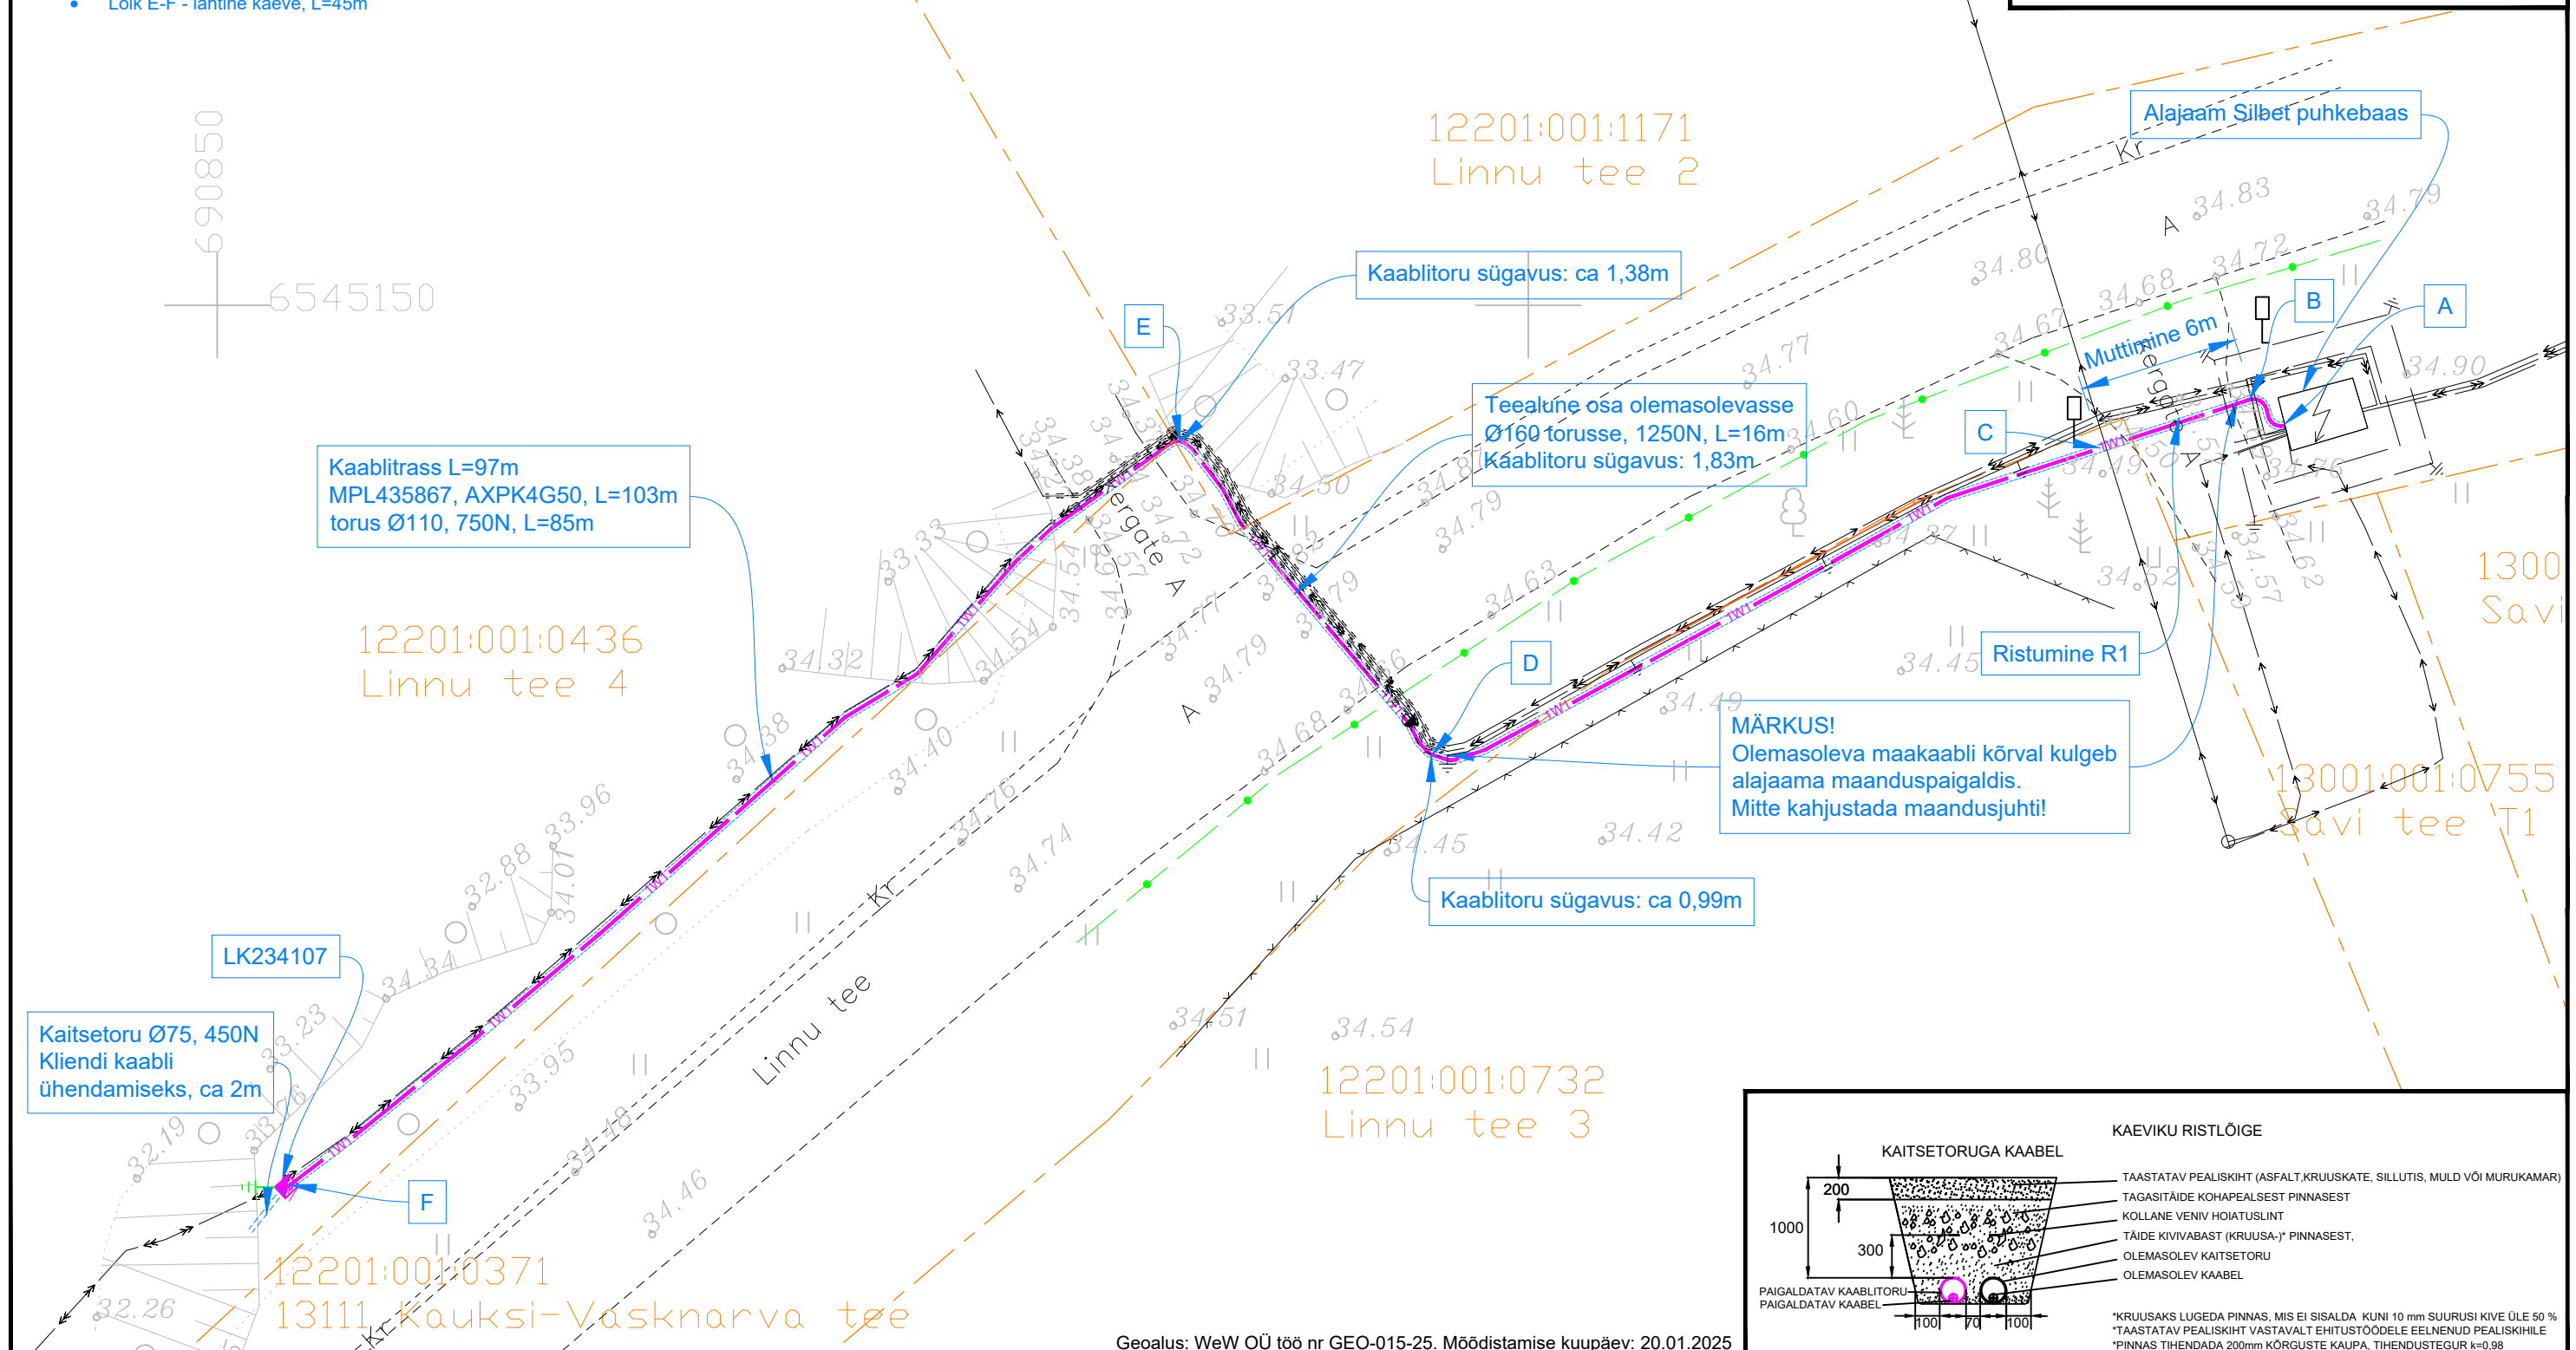



- Lõik A-B - lahtine kaeve, L=2m
- Lõik B-C - kinnisel meetodil muttimisega, L=6m
- Lõik C-D - lahtine kaeve, L=28m
- Lõik D-E - olemasolevasse kaitsetorusse, L=16m
- Lõik E-F - lahtine kaeve, L=45m



- | | TINGMÄRGID |
|---|---|
|  | Projekteeritud liitumiskilp 1a |
|  | Projekteeritud maandus |
|  | Projekteeritud MP kaabelliin (1-kaabel) |
|  | Projekteeritud plasttorud kaablitele |
|  | Madalpingeõhuliin |
|  | Keskpingekaabel |
|  | Madalpingekaabel |
|  | Sidekaabel |
|  | Katastripiir |



Tellija ELEKTRILEVI OÜ 10135 TALLINN Veskiposti 2	Projekteeris	Indrek Moisa		04.03.2025	5886 2582	 elektrilevi ELEKTRILEVI OÜ 10135 TALLINN Veskiposti 2 elektrilevi@elektrilevi.ee Tel. +372 715 4230 Registrikood 11050857 TEL000343	Projekt	Reoveepumpla liitumine Linnu tee 4 kinnistul, Uusküla, Alutaguse vald, Ida-Viru maakond	Joonise nr LC2971-TP-EL-4-01	Staadium	Tööprojekt
	Kontrollis	Andres Kangro		04.03.2025	5349 1331		Joonis	AJ Silbet Puhkebaas:(Jõhvi) 0,4 kV fider F4	Nimetus Asendiplaan	Mõõtkaava	M 1 : 250
	Projektijuht									Keel EST	Leht 1