


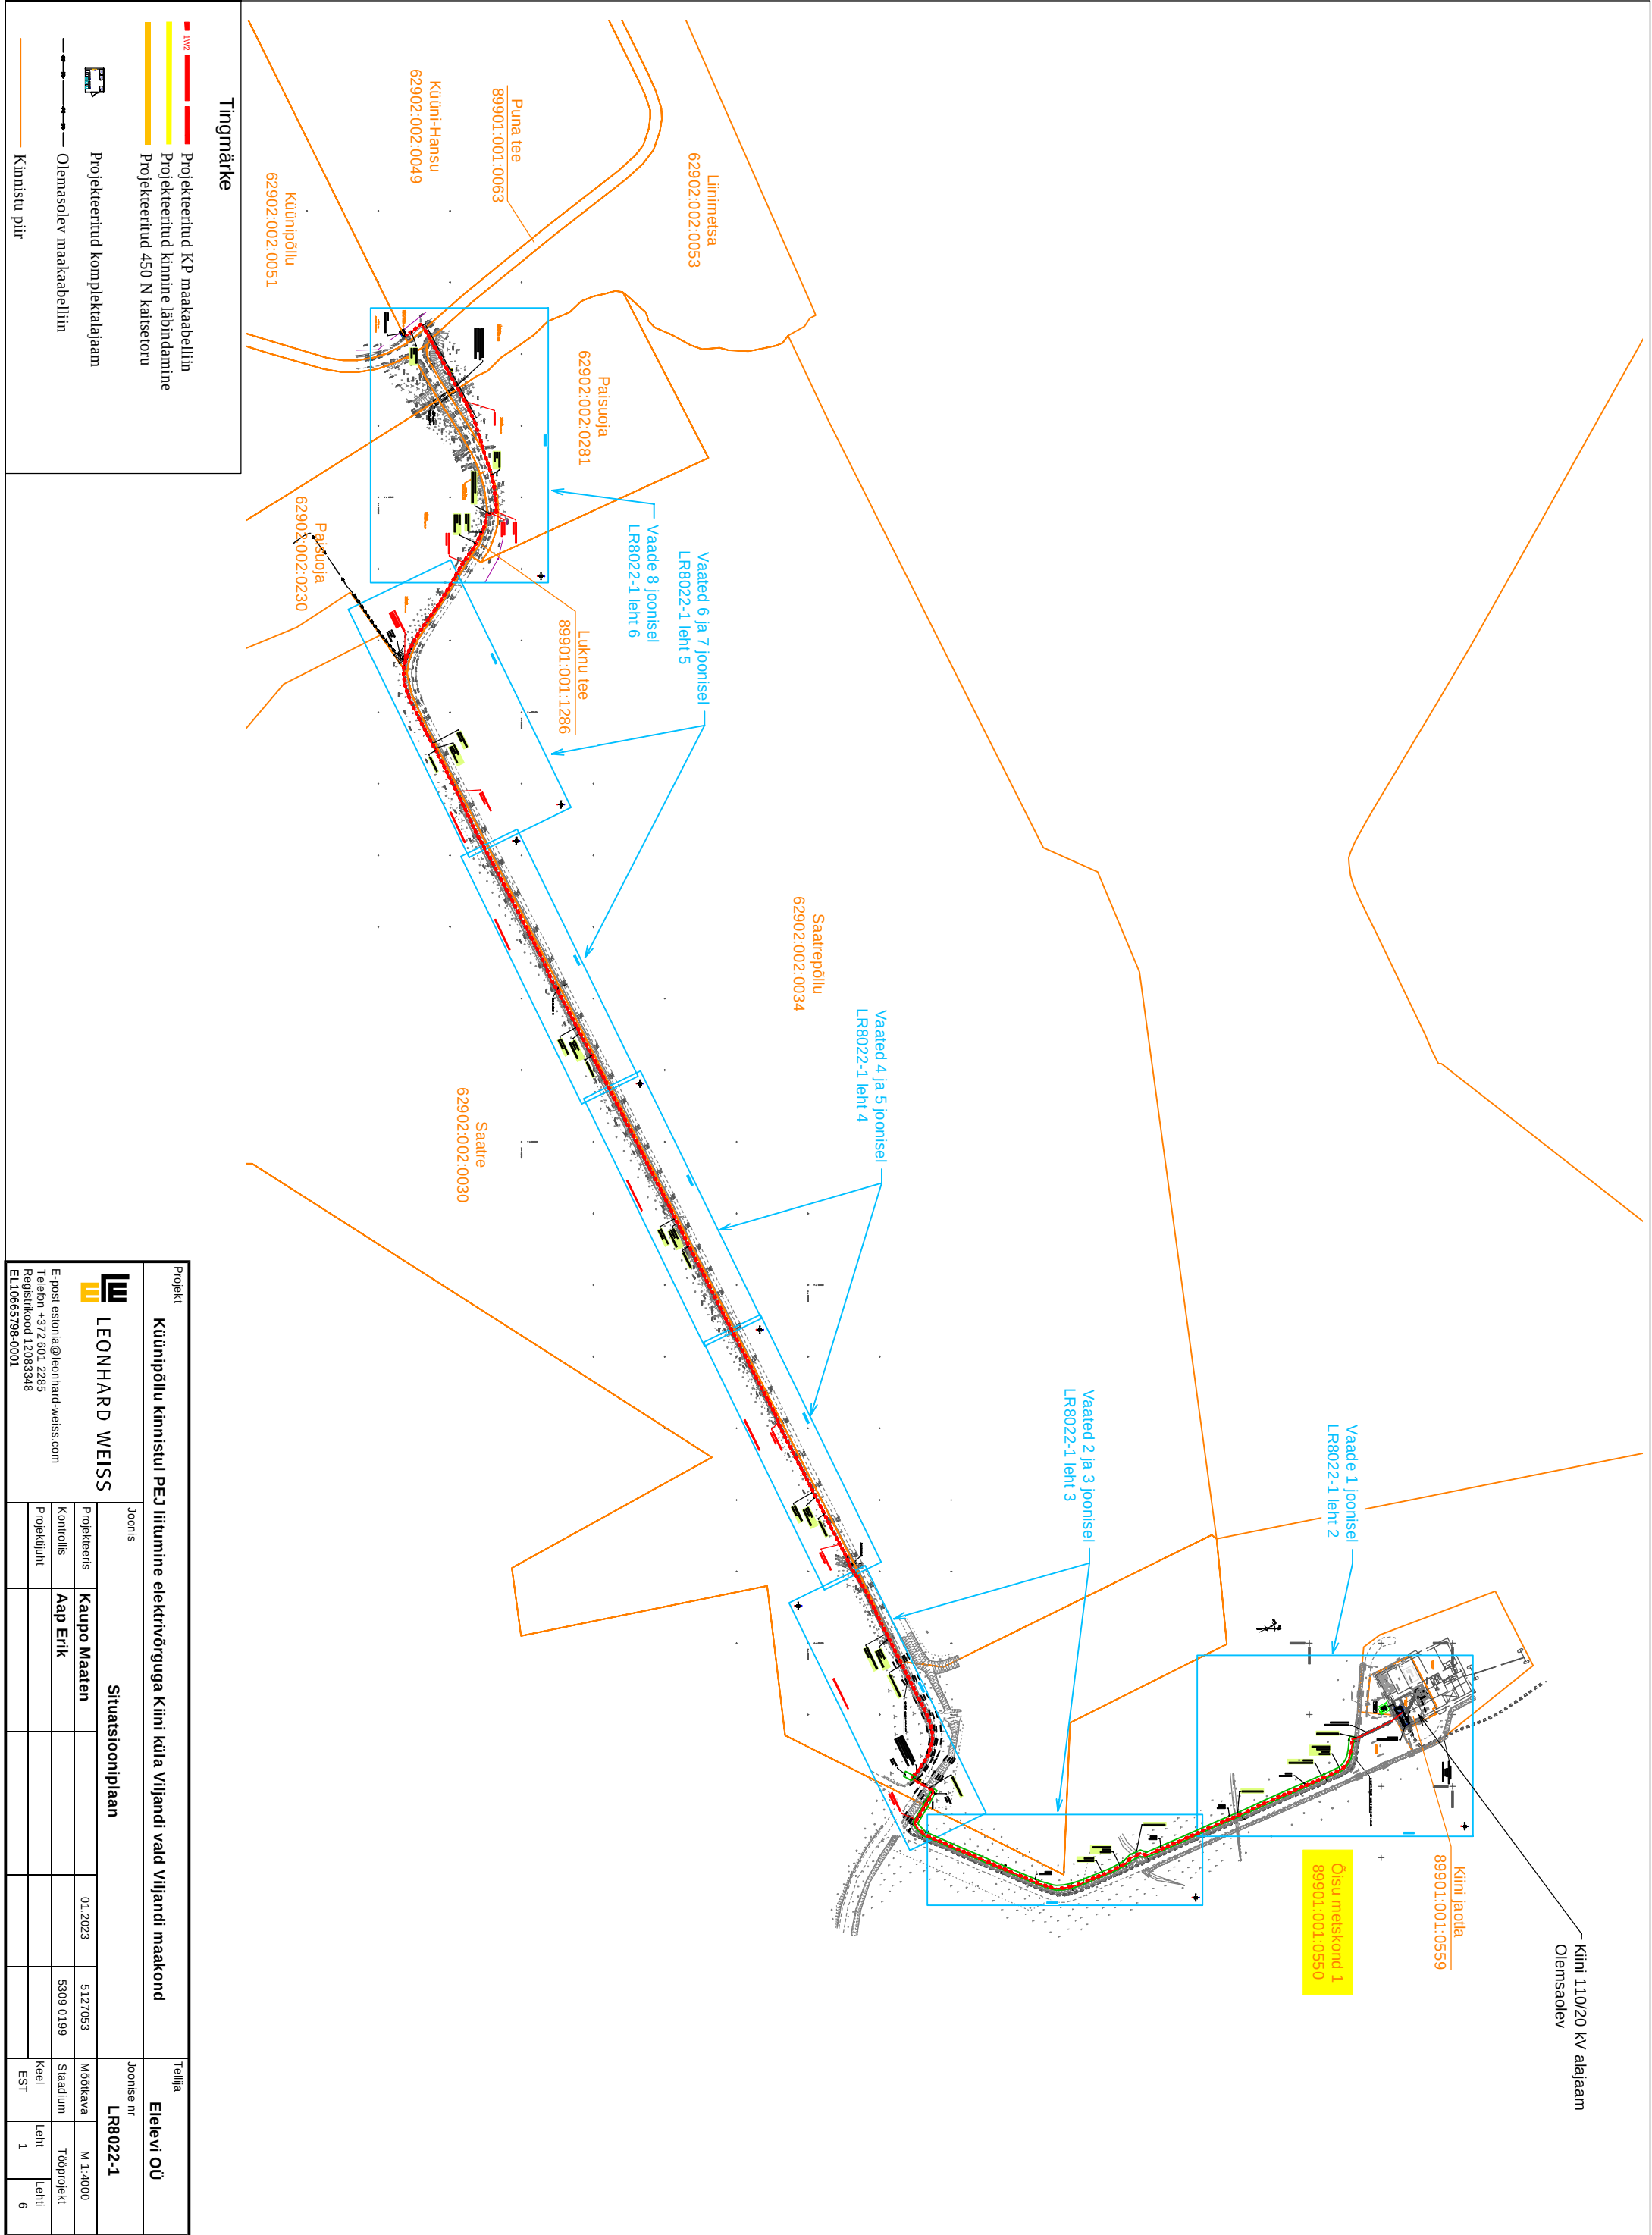

Projekt	Küüni põllu kinnisul PEJ üitumine elektrivõrguga Kiini küla Viljandi vald Viljandi maakond				Tellija	Eleevi OÜ	
Joonis	Situatsiooniplaan				Joonise nr	LR8022-1	
Projekteeris	Kaupo Maaten		01.2023	5127053	Möötkava	M 1:4000	
Kontrollis	Aap Erik			5309 0199	Staadium	Tööprojekt	
Projekti juht					Keel	Leht	Leht
					EST	1	6

**LEONHARD WEISS**

E-post: estonia@leonhard-weiss.com
Telefon: +372 601 2285
Registrikood: 12083348
E11065798-0001


$$Y = 581000$$

Nr. KPL204716 (108395) AHXAMK-W 3x120+35 20kV L=6015.9m

Oisu metskond 1
89901:001:0550

PVC Ø160 450 N l=6 m

Võsa raie
392 m²

Metsa raadata
329 m²

PVC Ø160 450 N l=387 m
Reservoru ○

PVC Ø160 450 N I=4 m

Kiini 110/20 kV alajaam
Olemasolev

Ajutine alajaam
AJ13826

89901:001:0559

89901:001:0560
Kiini alajaam

Tingmärke

 M2
 Projekteeitend KP maakabellini
 Projekteeritud reservortu
 Olemasolev reservortu
 Olemasolev KP maakabellini
 Kinnistu piir

Küünipõllu kinnistul PEJ liitumine elektrivõrguga Kiini küla Viljandi vald Viljandi maakond

Teellija

Elelevi OÜ

LEONHARD WEISS

Joonis

Asendiplaani vaade 1

Joonise nr

LEONHARD WEISS

Projek

E-post estonia@leonhard-weiss.com

Telefon +372 601 2285

EL10665798-0001

Kontroll

Aap Erik

5309 019

Tööpr

Projek



Leht

--	--

--	--

--	--

2

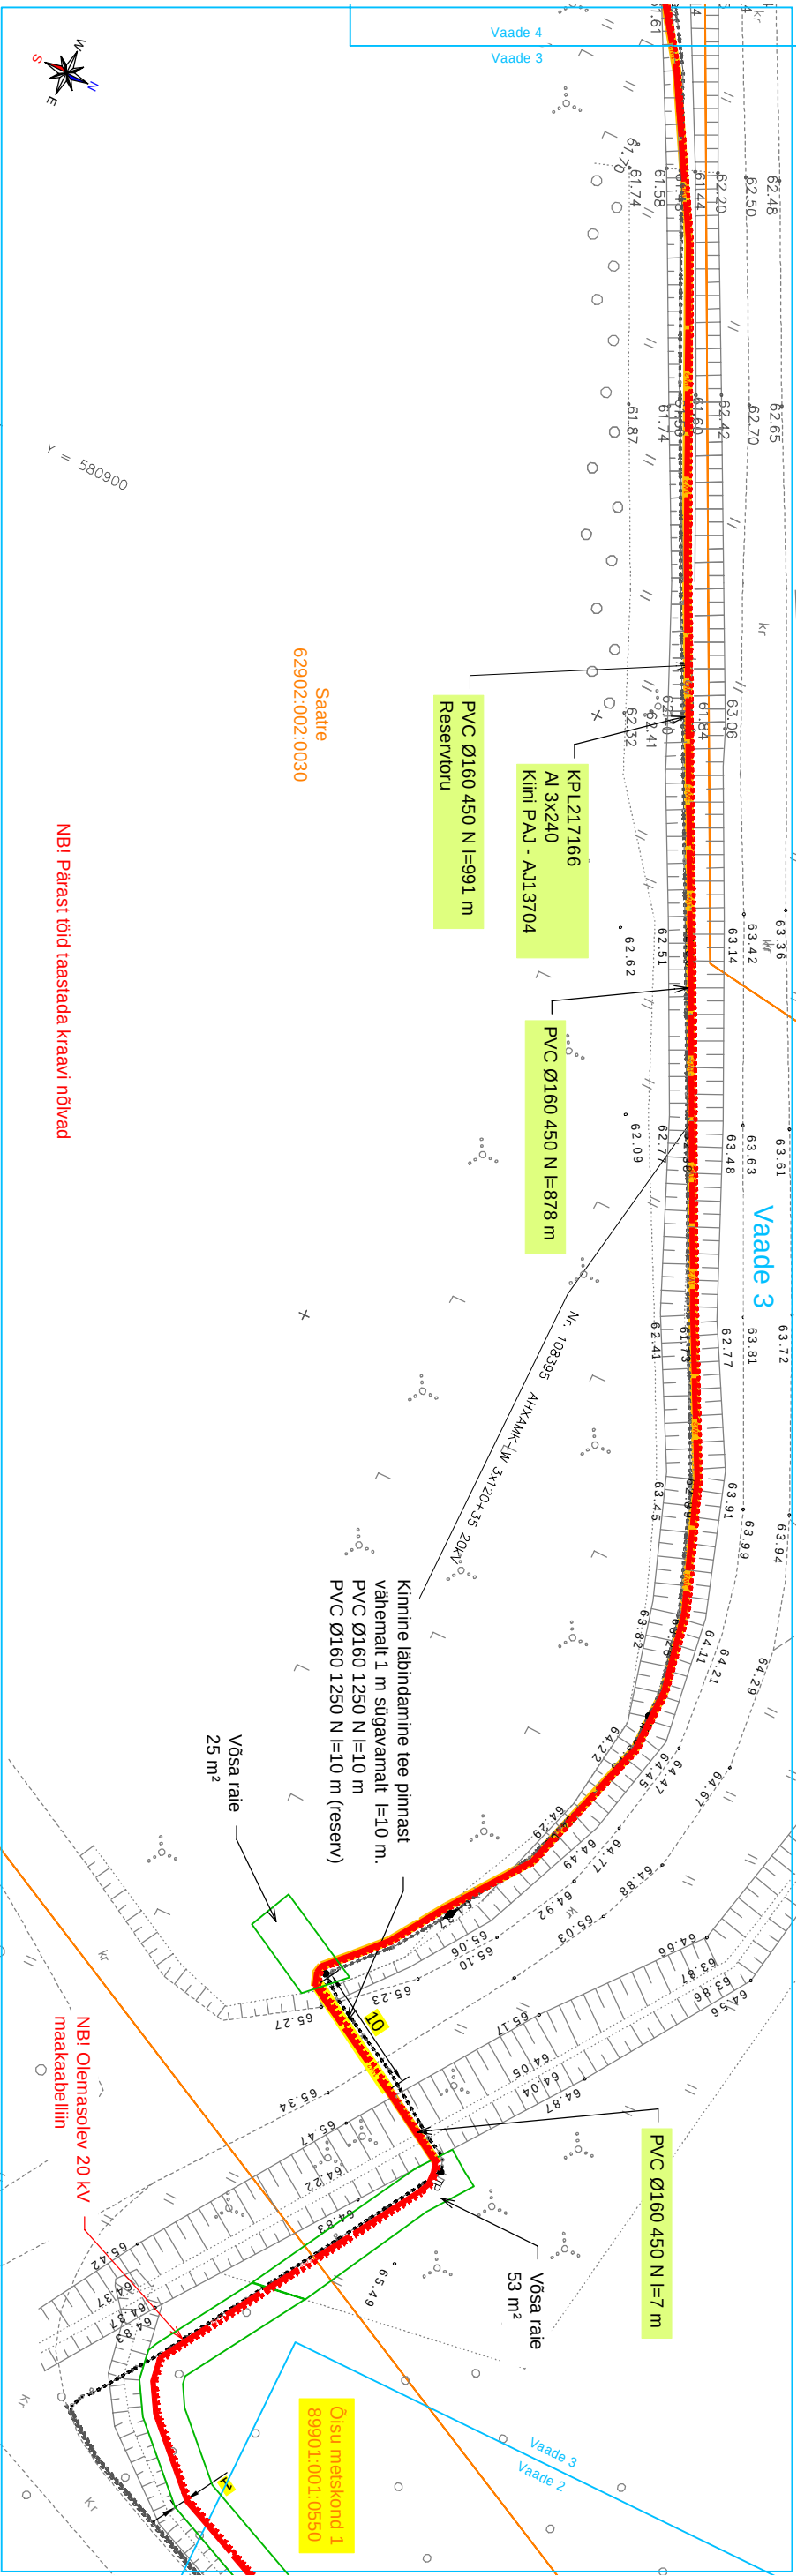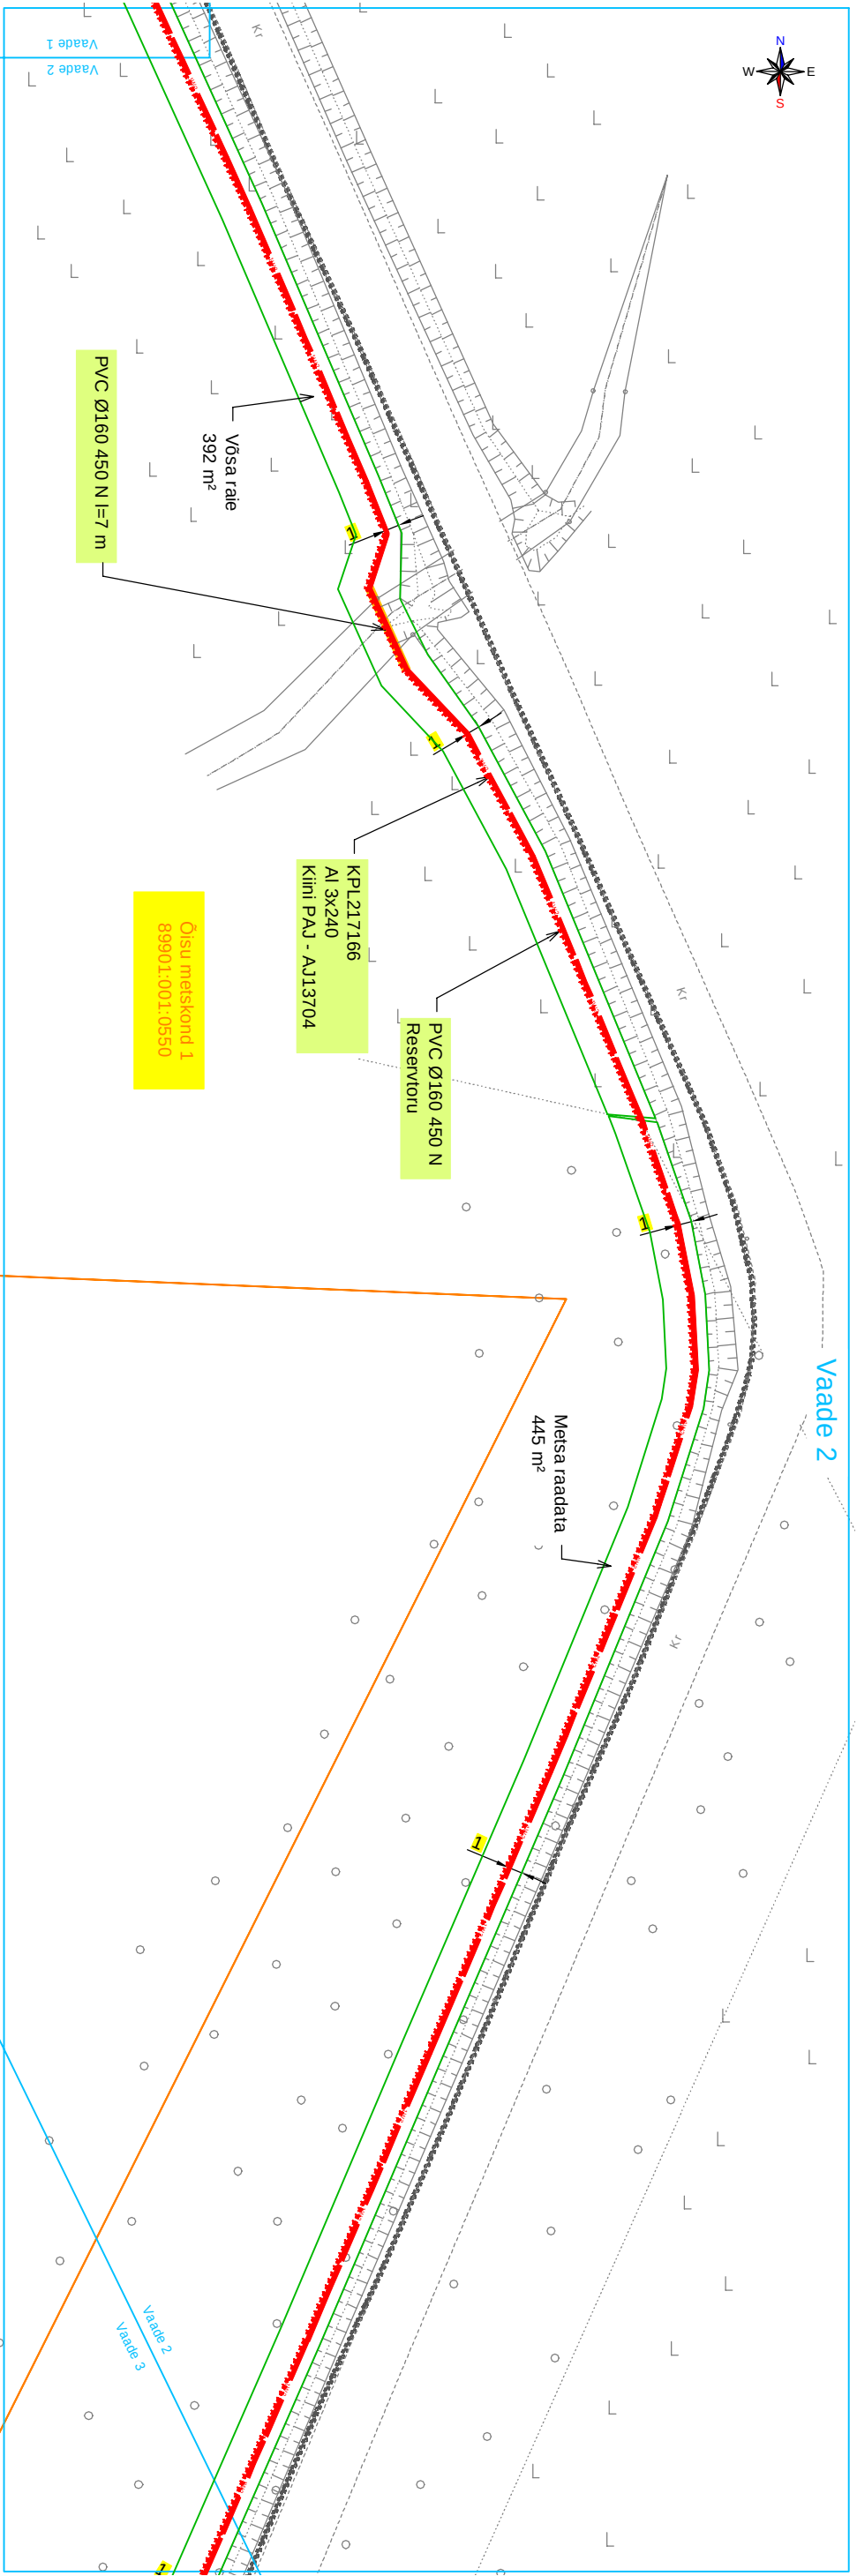

Tingimärke

- Projekteeritud KP maakaabelliin
- Projekteeritud reservitoru
- Projekteeritud kinnine läbimõõtmine
- Projekteeritud 450 N kaitseturu
- Olemasolev KP maakaabelliin
- Kinnistu piir

Projekt					Tellijä											
Küünpõllu kinnistu PEJ liitumine elektrivõrguga Kiini küla Viljandi vald Viljandi maakond										Eleevi OÜ						
Joonis										Joonise nr						
Asendiplaani vaated 2 ja 3										LR8022-1						
Projekteeris		Kaupo Maaten			01.2023			5127053			Mõõtkava			M 1:500		
Kontrollis		Aap Erik						5309 0199			Staadium			Tööprojekt		
Projektiühit											Keel			Leht		
											EST			3		
														6		
E-post: estonia@leonhard-weiss.com Telefon: +372 601 2285 Registrikood: 12083348 E11065798-0001																