


ISIKLIKU KASUTUSÕIGUSE SEADMISE PLAAN
 17178 Palmse-Vatku tee, Muike küla, Haljala vald, Lääne-Viru maakond
 KÜ: 88701:002:1480
 Registriosa: 8457150

M1:250/A4

M5

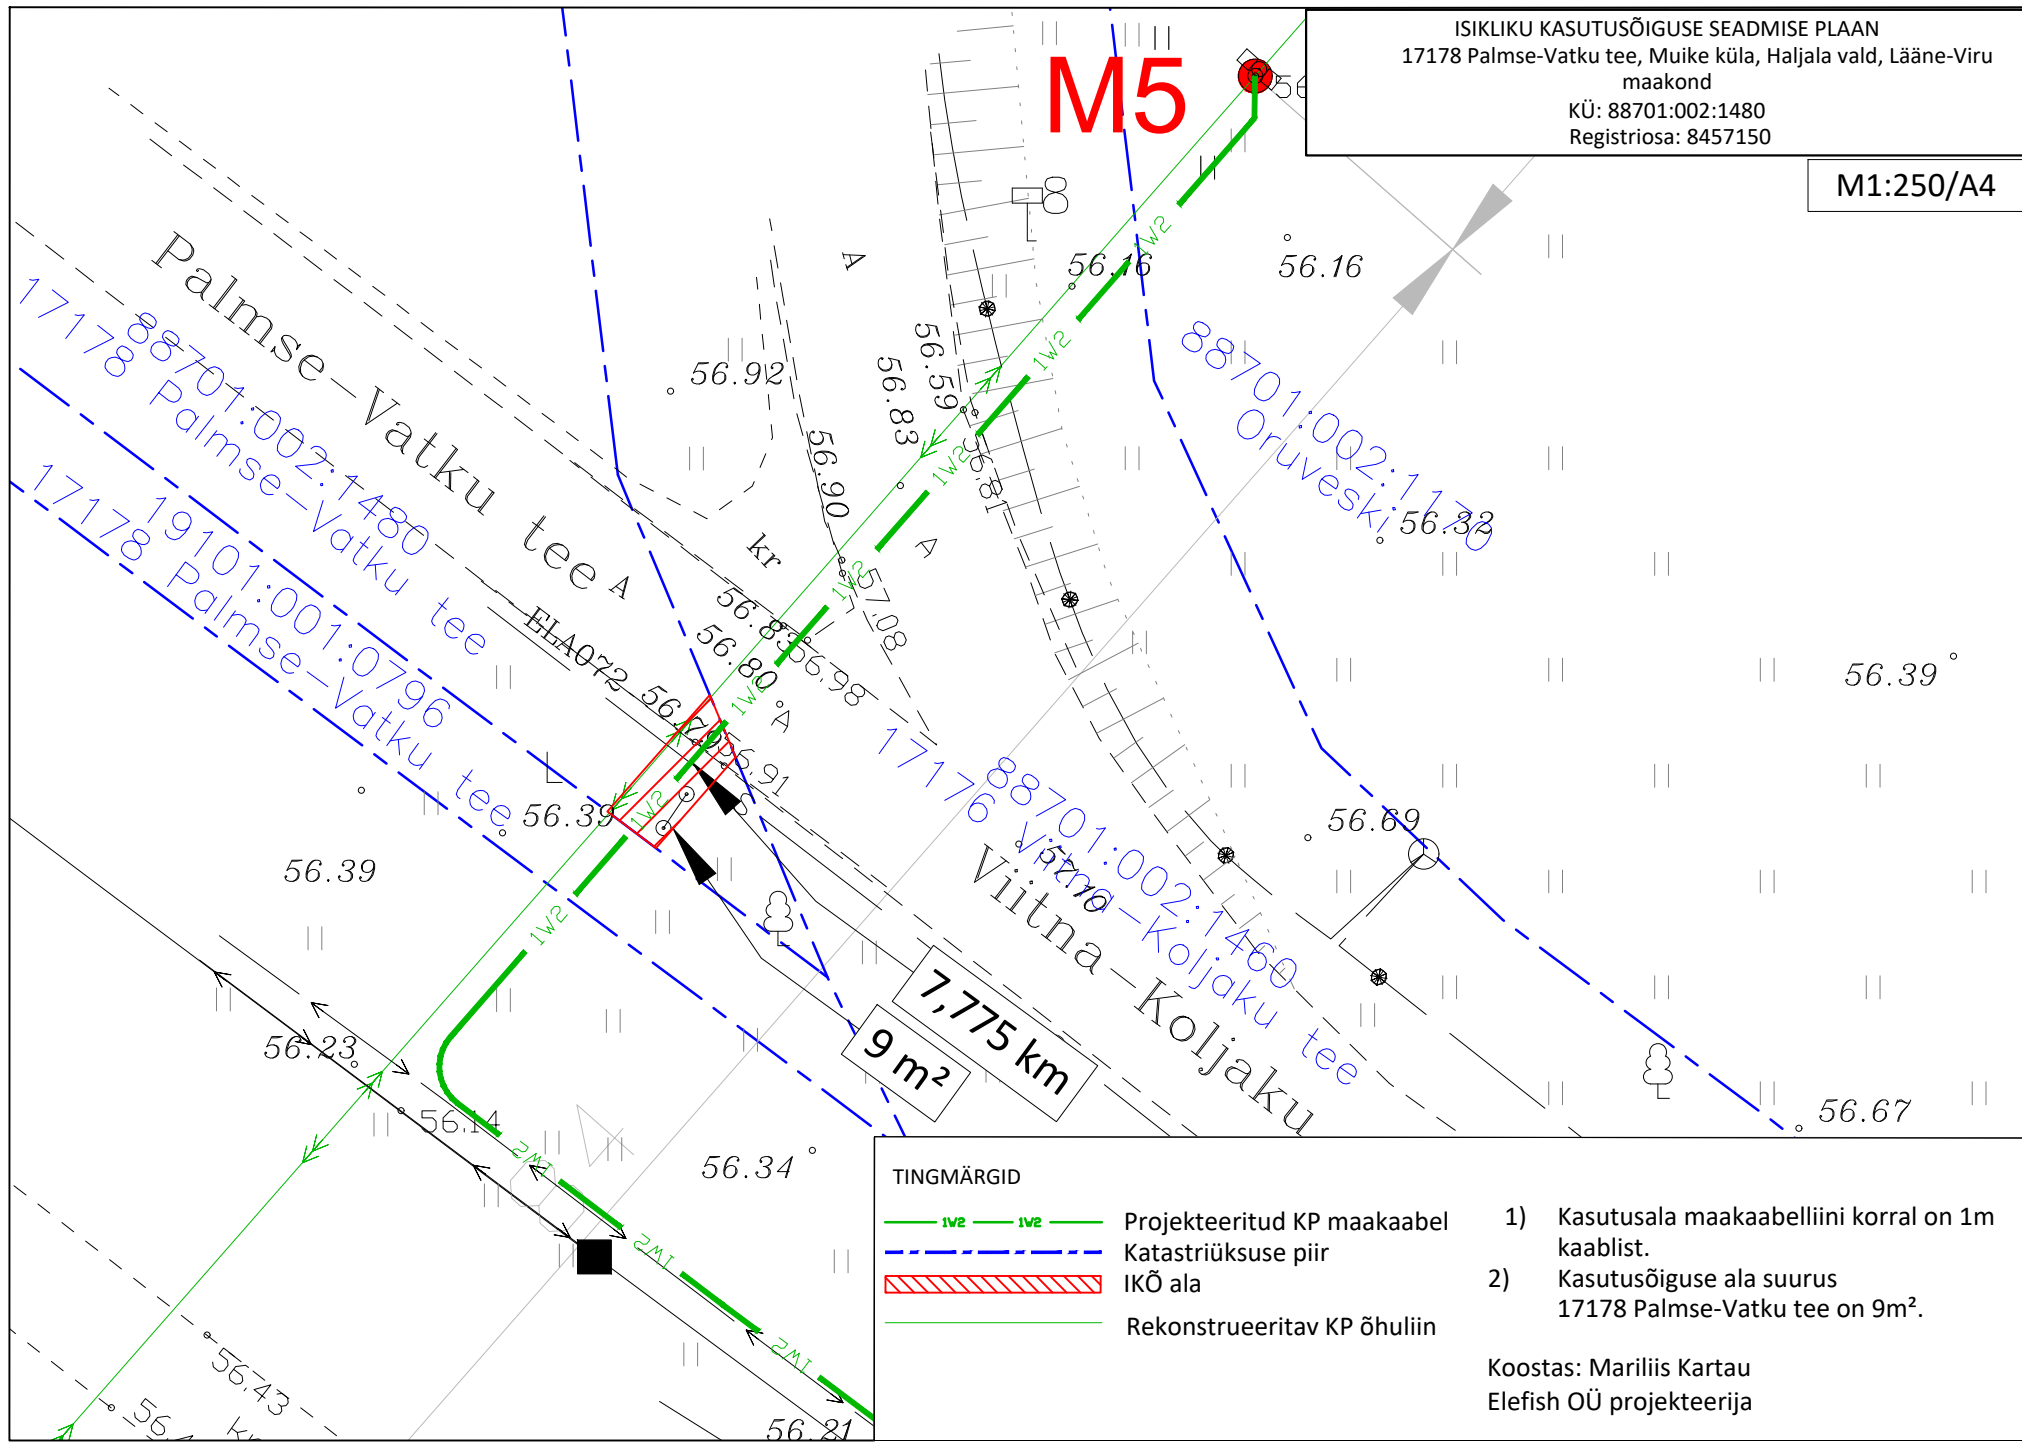

TINGMÄRGID

- 1W2 — 1W2 Projekteeritud KP maakaabel
- - - Katastriüksuse piir
- IKÕ ala
- Rekonstrueeritav KP õhuliin

- 1) Kasutusala maakaabelliini korral on 1m kaablist.
- 2) Kasutusõiguse ala suurus 17178 Palmse-Vatku tee on 9m².

Koostas: Mariliis Kartau
 Elefish OÜ projekteerija