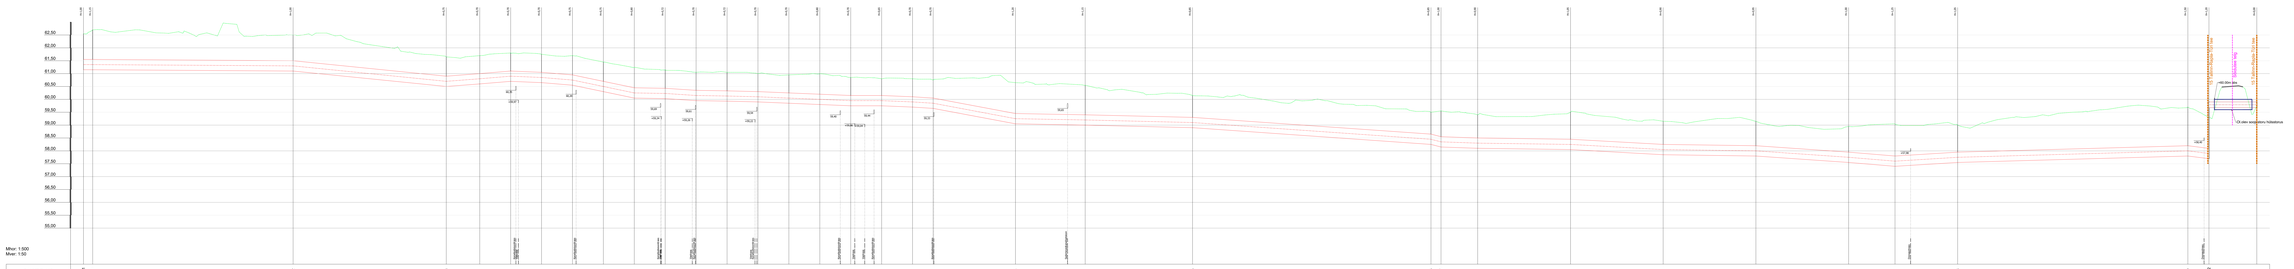
62.50
62.00
61.00
60.00
59.50
59.00
58.50
58.00
57.50
57.00
56.50
56.00
55.50
55.00
Mõlor: 1:500
Mvar: 1:50
+60.50m Sõiu tase
+59.00m Sõiu tase
12 cm uus asfaltkate, hõlbustus

| | | |