Isikliku kasutusõiguse seadmise plaan

IKÕ ala	Kinnistu registriosa nr	Katastriüksuse tunnus, nimi ja sihtotstarve	IKÕ ala pindala m²
Pos 1	5659450	60501:003:0303; 92 Tartu - Viljandi - Kilingi-Nõmme tee L4; transpordimaa	4

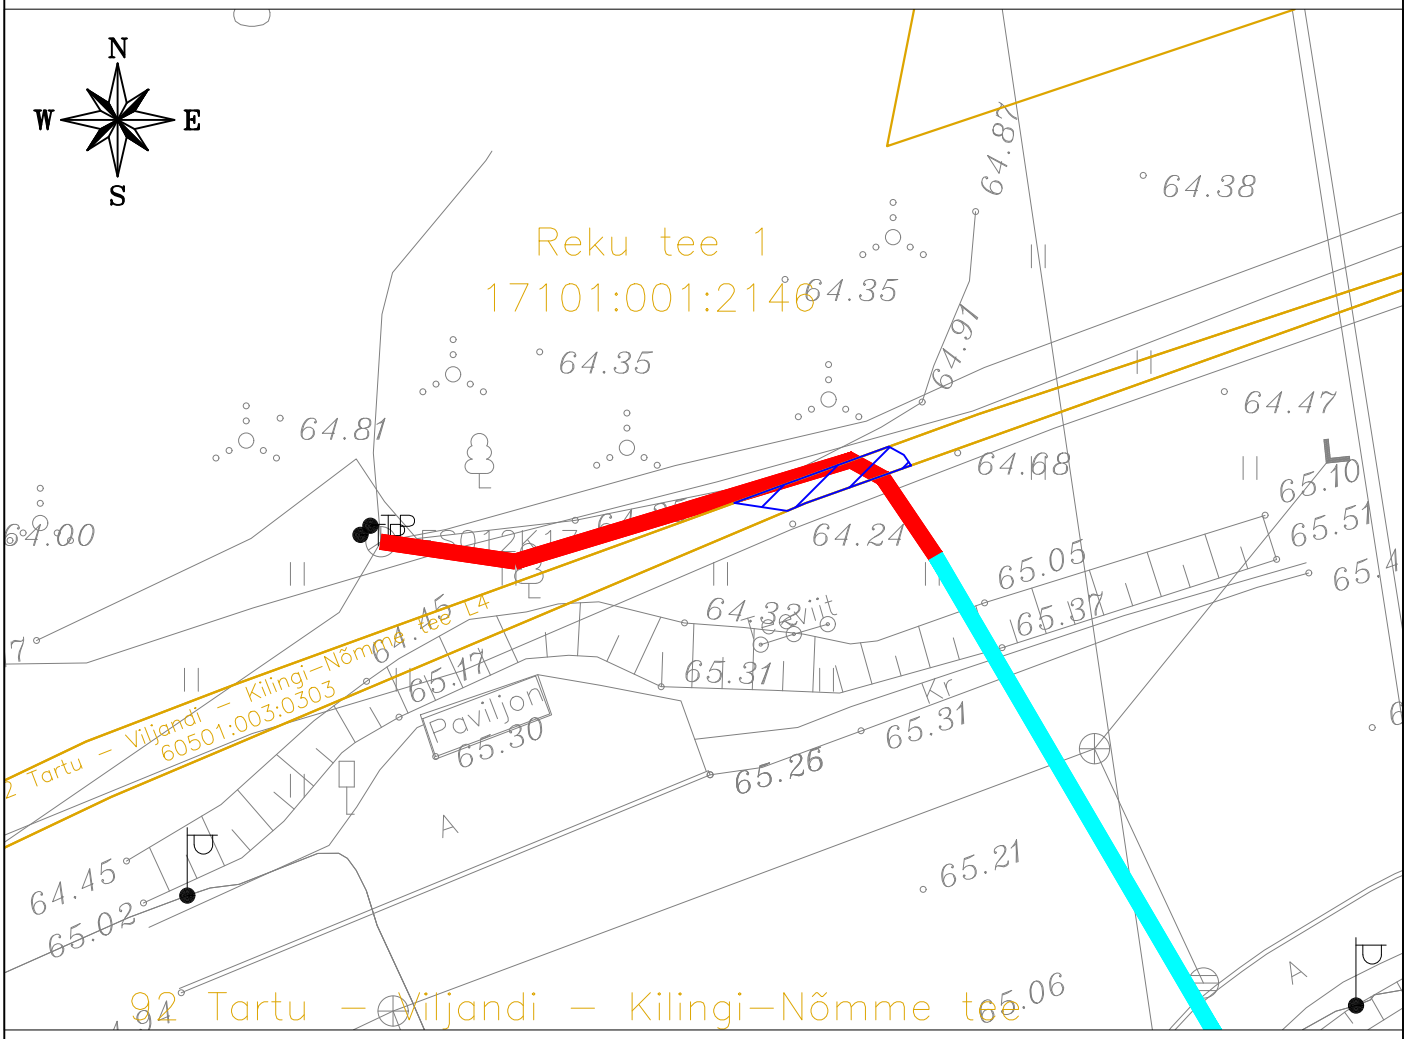

Leppemärgid:	
	IKÕ seadmise ala
	Kinnistute piirid
	Projekteeritud maasisene multitoru (side)

Projekti nimetus / asukoht Passiivse elektroonilise side juurdepääsuvõrgu rajamine, Puhja alevik, Elva vald, Tartu maakond			Töö nr VT2251
Koostaja/Projekteerija: Keskkonnaprojekt OÜ Robert Putnik	Mõõtkava 1:250	Leht / formaat A4	Kuupäev 29.09.2026