


1. 71814:001:0469 11240 Tõdva-Hageri tee L1
2. 71814:001:0198 11240 Tõdva-Hageri tee
3. 71801:006:0174 11241 Kasemetsa-Kiisa tee
4. 71801:006:0985 11241 Kasemetsa-Kiisa tee
5. 71801:006:0094 11241 Kasemetsa-Kiisa tee
6. 71801:006:0986 Viimsi metskond 33
7. 71801:006:0394 Parksepa
8. 71801:006:0016 Alliknõmme

6 568 500

6 568 000

6 567 500

0 250 500 m

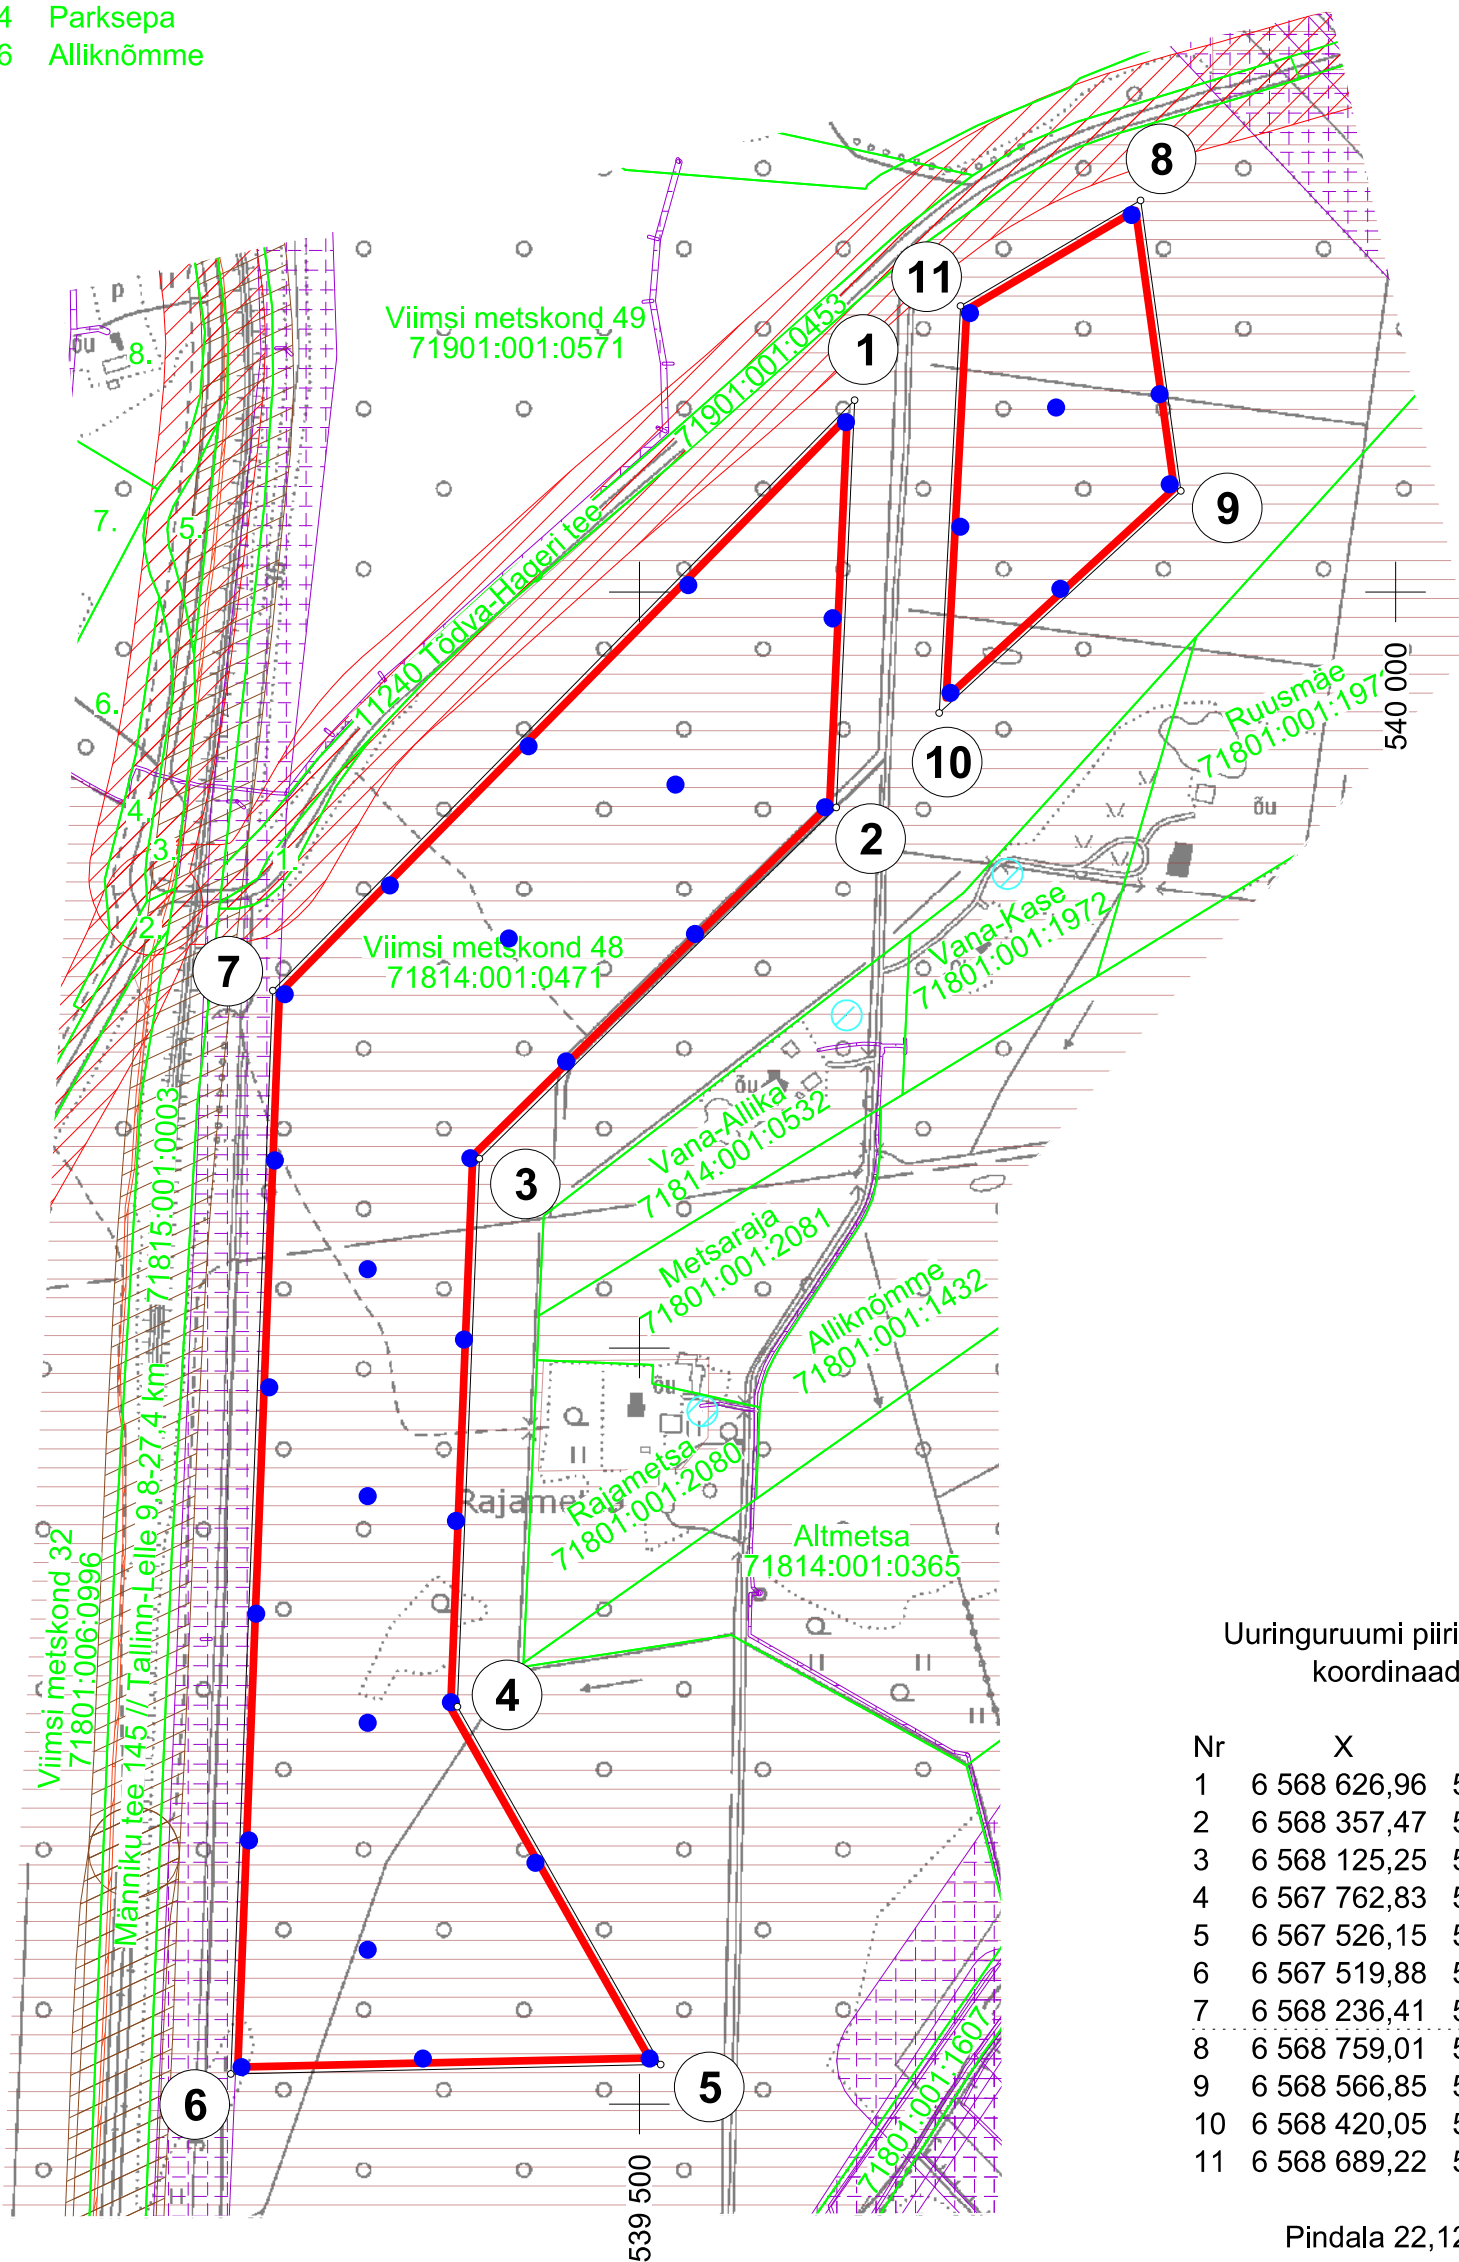


Uuringuruumi piiripunktide
koordinaadid

Nr	X	Y
1	6 568 626,96	539 642,29
2	6 568 357,47	539 630,12
3	6 568 125,25	539 394,14
4	6 567 762,83	539 379,60
5	6 567 526,15	539 514,01
6	6 567 519,88	539 229,78
7	6 568 236,41	539 257,54
8	6 568 759,01	539 831,41
9	6 568 566,85	539 858,00
10	6 568 420,05	539 698,24
11	6 568 689,22	539 712,33

Pindala 22,12 ha

ASENDIPLAAN M 1 : 50 000

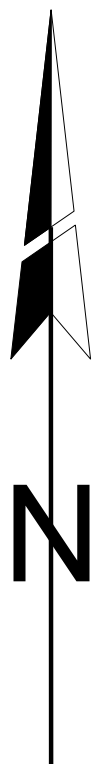

Kaardileht nr 6332 Kohila

1. Uuringuruumi teenindusala piir, piiripunkt ja piiripunkti number
Viimsi metskond 48
71814:001:0471
Katastriüksuse nimi, piir ja tunnus
Kavandatud puuraugud/kaevandid
Maaparandussüsteemi maa-ala
Tee kaitsevöönd
Raudtee kaitsevöönd
Elektripaigaldise kaitsevöönd
Sideehitise kaitsevöönd
Veehaarde sanitaarkaitseala

Märkused:

- Koordinaadid L-Est 97 süsteemis, kõrgused EH2000 süsteemis.
- Asendiplaan: Maa-ameti X-GIS kaardirakendus.
- Plaani koostamisel on kasutatud:
 - Maa-ameti väljastatud katastriüksuste piirandmeid (seisuga 27.12.2022);
 - Maa-ameti väljastatud kitsenduste andmeid (seisuga 23.11.2022);
 - Keskonnaagentuuri EELISE andmeid (seisuga 23.11.2022);
 - Aluskaart: Maa-ameti must-valge põhikaart (seisuga 27.12.2022).
- Kasutatud tarkvara: Bentley PowerCivil for Baltics V8i (litsents: 70000661800020).

Objekti nimetus ja aadress Tõdva uuringuruum Harju maakond, Saku vald		Joonise sisu Uuringuruumi teenindusala plaan	
Loa omanik AS Tariston Toompuiestee 35, 10133 Tallinn tariston@tariston.ee		Kaspar Kaldjärv /allkirjastatud digitaalselt/ Kaja Paat /allkirjastatud digitaalselt/ Helis Pormeister /allkirjastatud digitaalselt/	
OÜ Inseneribüroo STEIGER Männiku tee 104, 11216 Tallinn +372 668 1011, info@steiger.ee		Koostas Kinnitas	
		Graafiline lisa 1/1 Mõõtkava 1 : 5000 Kuupäev 27.12.2022 Töö nr 19/2572	