Mustamäe tee 161b, Mustamäe linnaosa, Tallinn, Harju maakond
78405:501:0217
M 1:1000

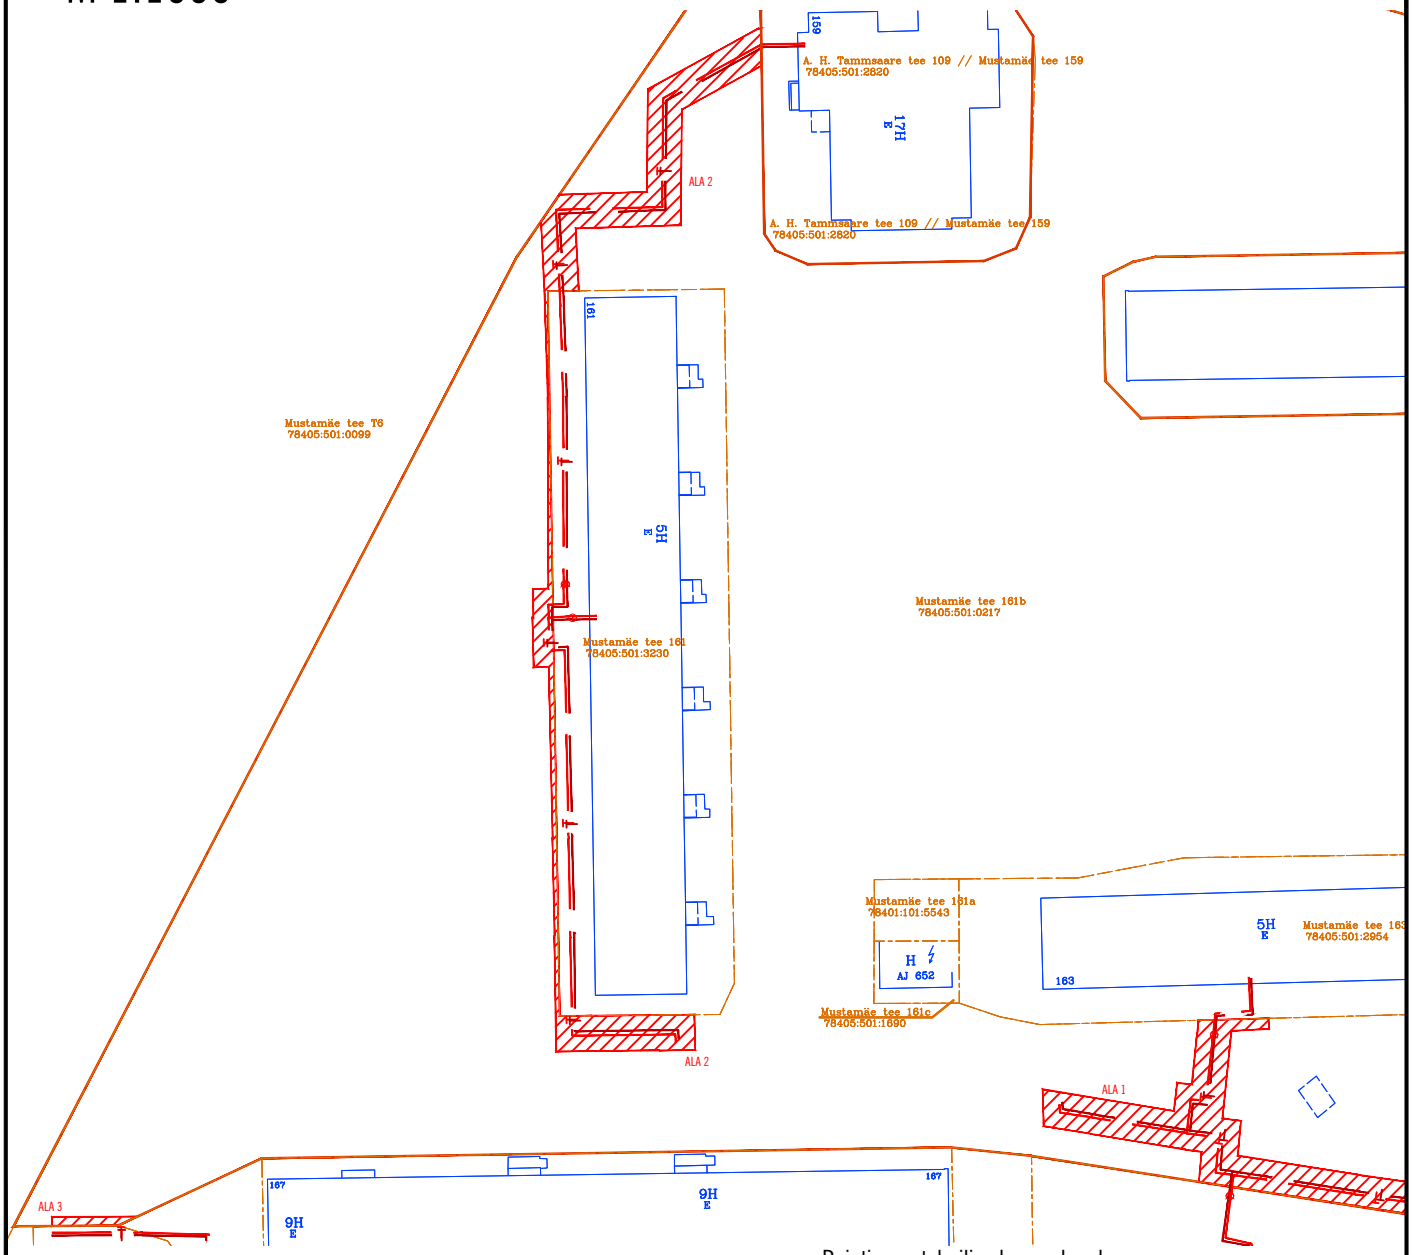

TINGMÄRGID

KINNISTU PIIRID

KOORMATAVA KINNISTU PIIRID

PROJEKTEERITUD KAUGKÜTTETORUSTIK

OLEMASOLEV KAUGKÜTTETORUSTIK

KASUTUSÕIGUSE ALA

Rajatise tehnilised andmed:
Kasutusõiguse ala: 1398 m^2
Kasutusõiguse ala1: 993 m^2
Kasutusõiguse ala2: 393 m^2
Kasutusõiguse ala3: 12 m^2
Kaitsevööndi ulatus torustiku välispinnast: 2,0 m
Torustiku pikkus ala: 307,2 m
Torustiku pikkus ala1: 230,2 m
Torustiku pikkus ala2: 77,0 m
Torustiku pikkus ala3: 0,0 m

Koostas: Svetlana Šibetski, HeatConsult OÜ

Leht 2

printed teisipäev, 18. november 2025 12:25:03