


Isikliku kasutusõiguse seadmise plaan

IKÕ ala pos nr	Registriosi nr, KV kood	Katastriüksuse tunnus, nimi ja sihtotstarve	Ala pindala (m2)
1	27010950, KV118879	63701:001:0036; 4 Tallinna-Pärnu-Ikla tee transpordimaa	104

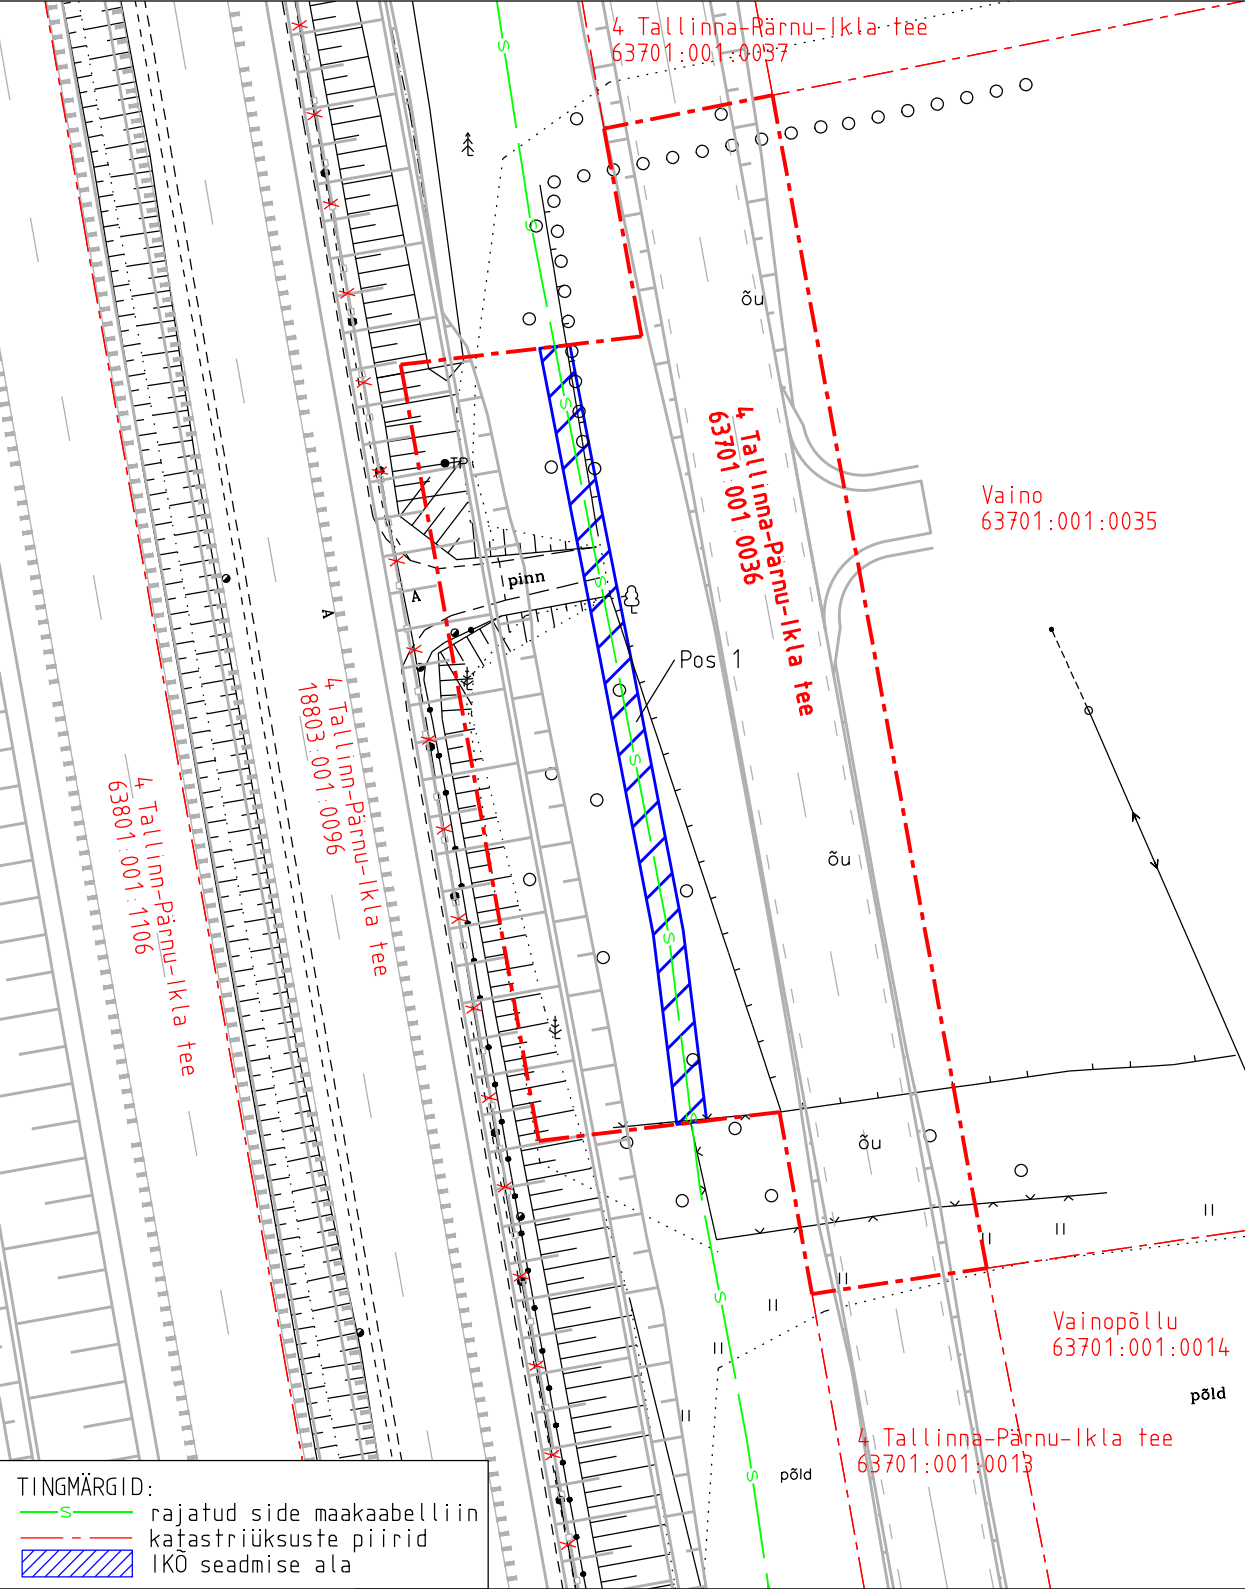

TINGMÄRGID:
—S— rajatud side maakaabelliin
- - - - - katastriüksuste piirid
IKÕ seadmise ala

Projekti nimetus				Töö nr	
Põhimaantee nr 4 Tallinn-Pärnu-Ikla km 98,4-108,5 Libatse-Are lõigu side teostusjoonis				2026TG068	
Projekti koostaja	Plaani koostaja	Mõõtkava	Leht	Kuupäev	
Tippgeo OÜ	A. Jankovskaja	1:500	1-1	25.08.2026	