





VÄLJAVÖTE ÜLDPLANEERINGUST

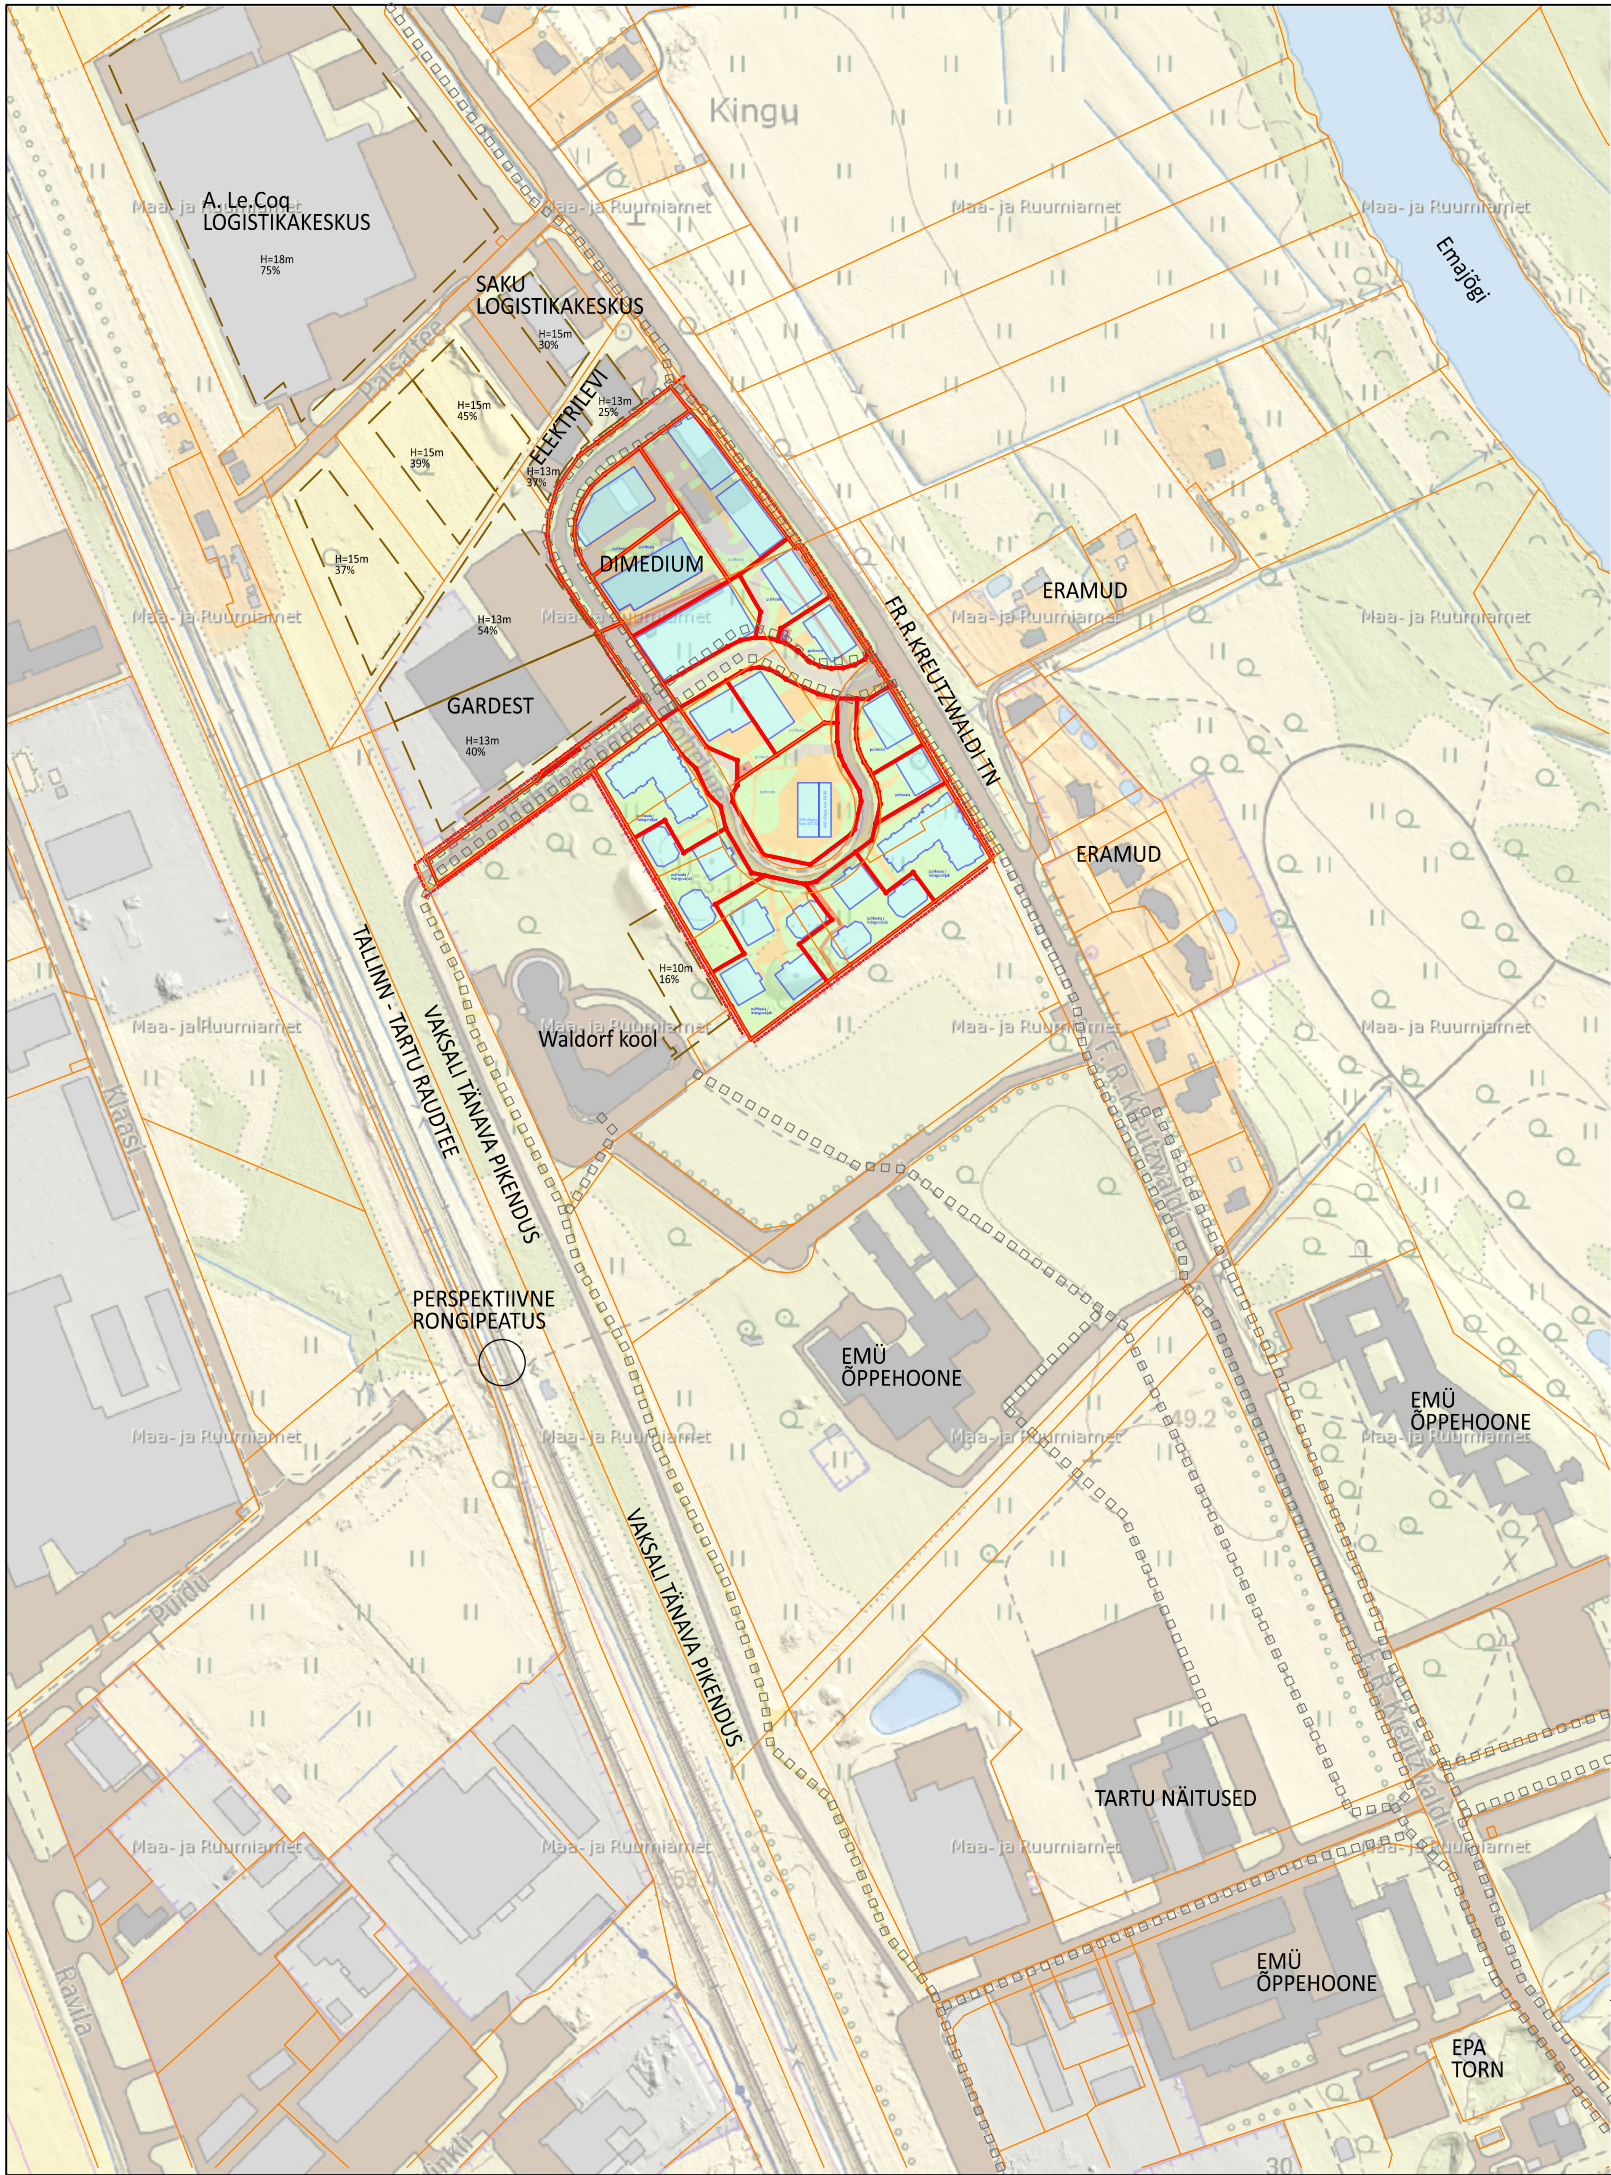

- Planeeringuala piir
- Jalgrattateede põhivõrk
- Jalgrattateede tugivõrk
- ÄV Ettvõtluse maa-ala
- Ä* Osalise korterelamu otstarbega ärihoone maa-ala
- Ä Ärihoone maa-ala
- ÜHP Haridusasutuse maa-ala
- ÜK Kõrgharidusasutuse maa-ala
- T Tootmishoone maa-ala
- EV Väikeelamu maa-ala
- H Roheala

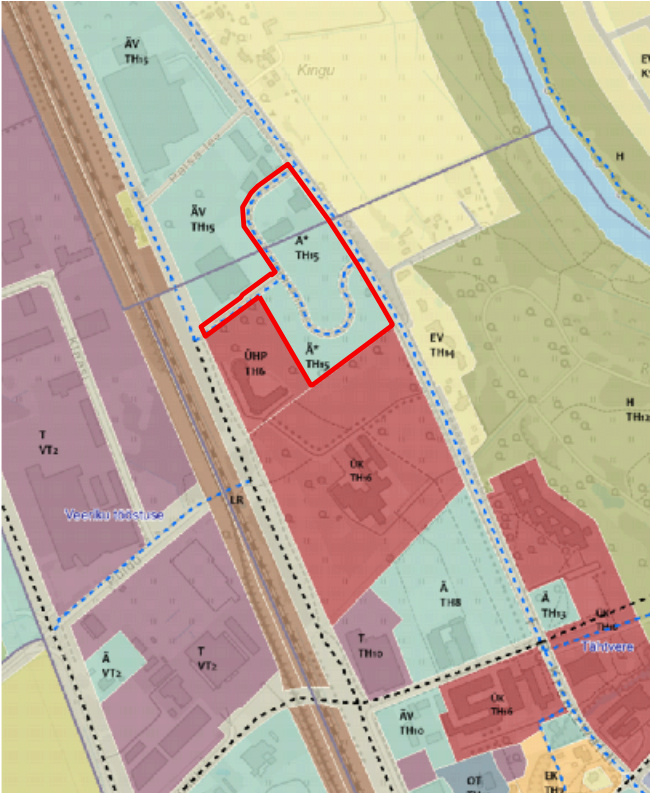

TINGMÄRGID

- Planeeringuala piir
- Olemasolev kinnistu piir
- Planeeritud krundipiir
- Planeeritud suurim lubatud ehitisealune pind, hoonekuju näitlik
- Peamised jalakäijate liikumisteed
- Naaberlade detailplaneeringute hoonestusalad
- Kehtiva naaberplaneeringuga seatud ehitusõigus (hoonete kõrgus ja täisehitusprotsent)

Märkused:
Aluskaadiks on kasutatud Eesti põhikaarti (maaamet.ee)



Töö: Rohelise pargi ala detailplaneering

Joonis: Kontaktvööndi joonis

AB Artes Terrae OÜ
Reg nr 12978320
Küütri tn 14, Tartu 51007
art@artes.ee
www.artes.ee

Projekti juht:
Mart Hiob
Maastikuarhitekt:
Tanel Breede

Tellijä: Cesana Grupp OÜ
Asukoht: Tartu linn
Faili nimi: 22147DP1 Rohelise pargi dp.dgn

Töö nr: 22147DP1
Kuupäev: 07.10.2026
Möö: 1:5000
Joonise nr: 2