



## LÕIGE 2 - 2, PK 0+62

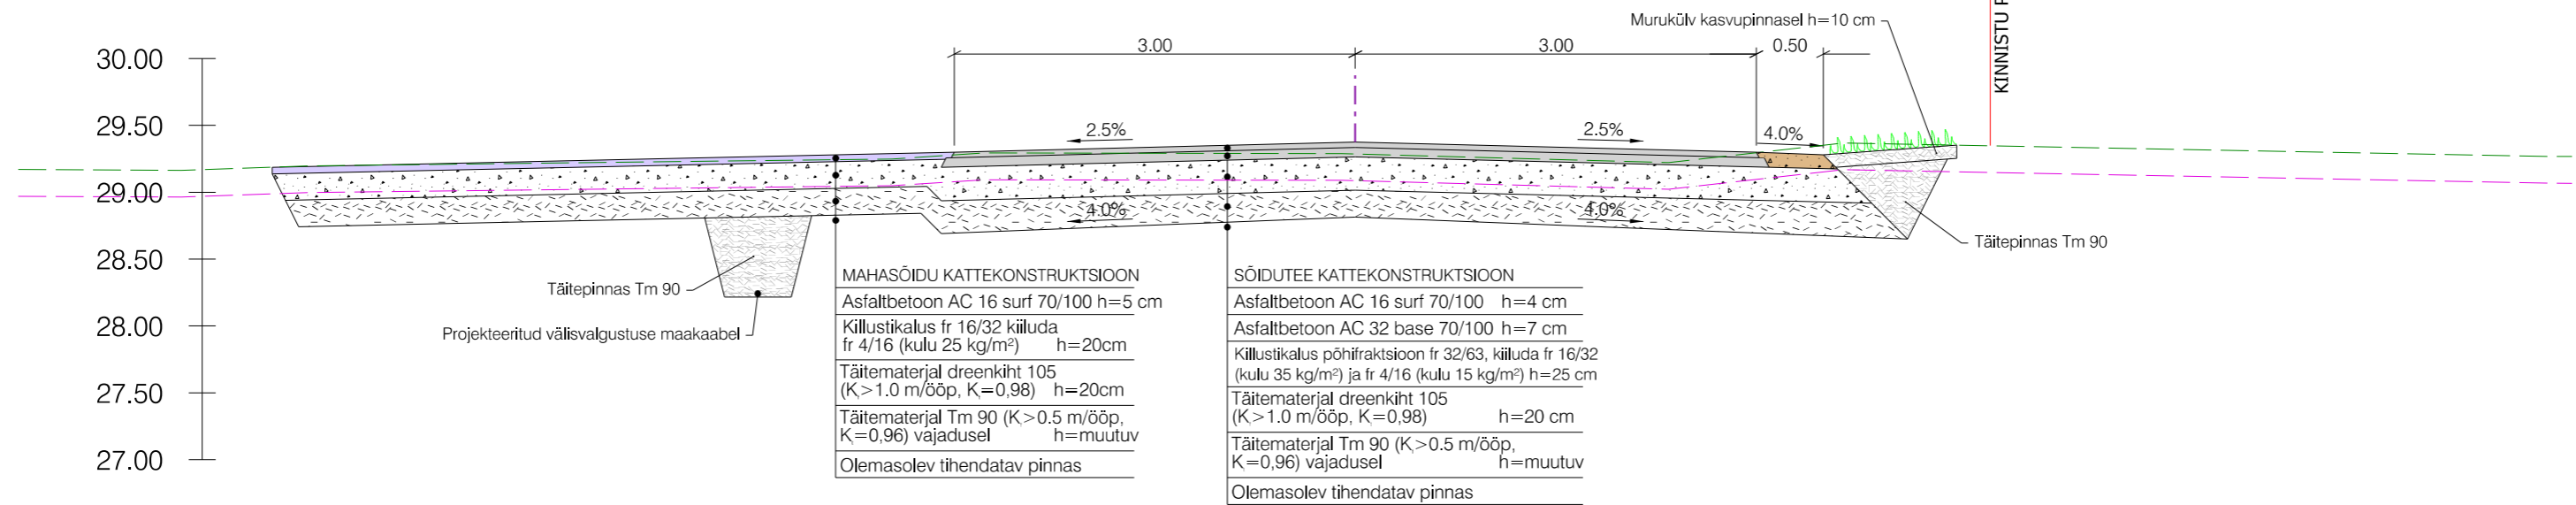


## LÕIGE 3 - 3, PK 1+60

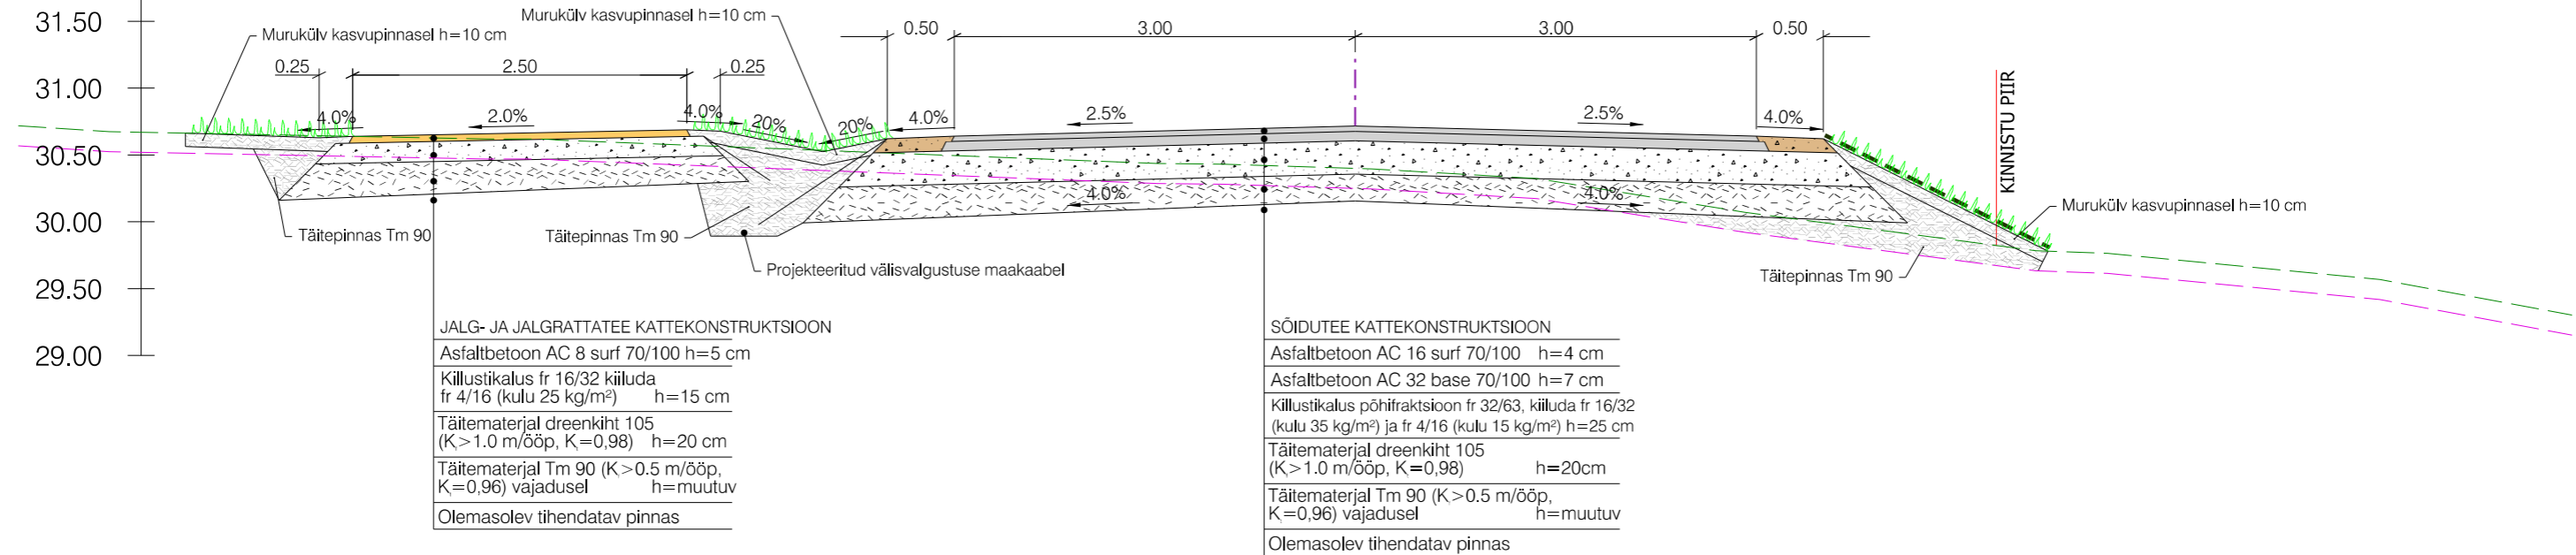

### Märkused:

1. Vanalt muldelt tuleb eemaldada mätas ja ehitada nõlv astmeliseks (astme laius vähemalt 2m ja kalle 10-20% teest eemale). Liivaste pinnaste puhul astmeid ei tehta;
2. Laiendamiseks kasutatav täitematerjal/täitepinna peab olema samaväärsete omadustega kui vana mulde pinnas, erinevuse korral peab juurdelisatav pinnas olema paremate drenivate omadustega;
3. Olemasolevaid drenivatest täitematerjalist/täitepinnaest muldeid ei ole lubatud laiendada mittedreenivate täitematerjalide/täitepinnaestega.

— Olemasolev maapind  
 - - - Olemasolev maapind peale kasvupinnase eemaldamist

 G.E.O Grupp OÜ (reg kood 10864463) Peterburi tee 34/5, 11415, Tallinn geograpp@geograpp.ee	Tööks	Jõelähtme Vallavalitsus	Töö nr	P23006
	Projekt	Jägala-Joa puhkeala parkla ja juurdepääsutee projekt	Joonise nr	RL-02
Asukoht	Harju maakond, Jõelähtme vald, Jägala-Joa küla	Staadium	PP	
Joonis	Konstruktivsed lõiked 2 - 2 ja 3 - 3	Möötkava	1:50	
PROJEKT	A. VEEBEL	MTR	EPE003333 EPE001041 ELK000035	
		21.04.2024	Fail: P23006_PP_TL-6.dgn	