



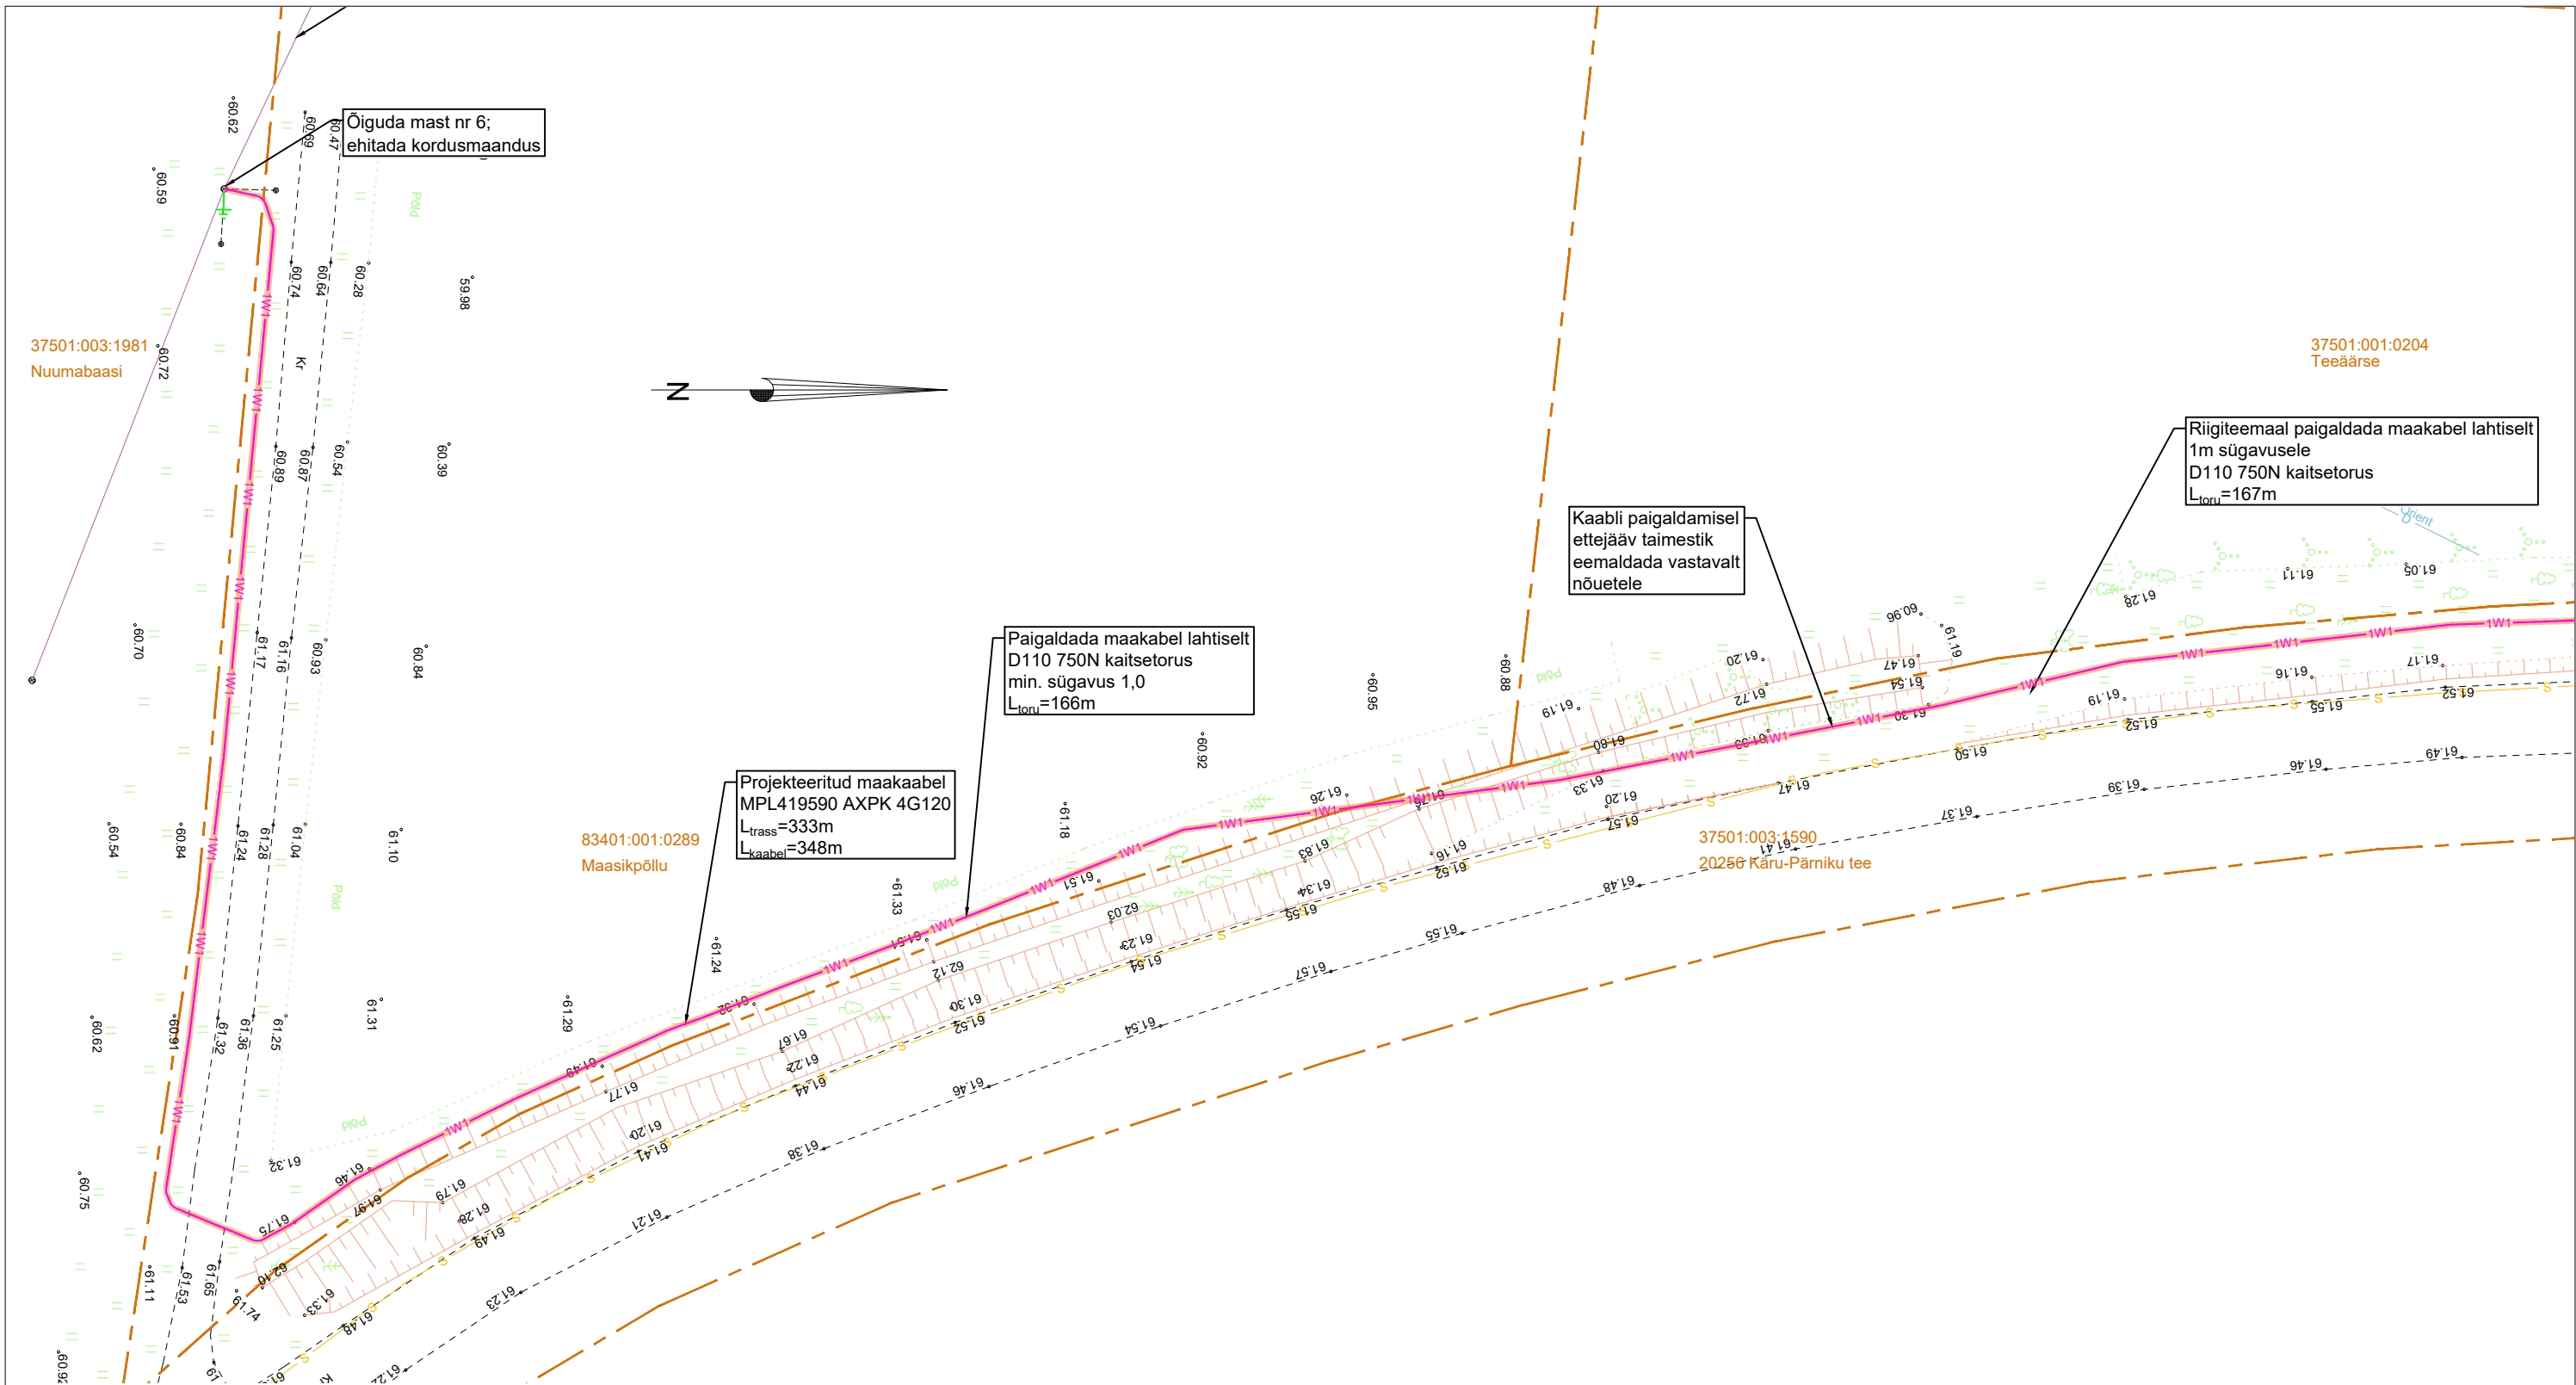

TINGMÄRGID	
	PROJEKTEERITUD MADALPINGE MAAKAABEL
	PROJEKTEERITUD LIITUMISKILP
	PROJEKTEERITUD LIITUMISKILP REAALSETE MÕÖTMETEGA
	MASTI MAANDUS
	KAITSETORU D110 750N
	TARBIJAKAABLI KAITSETORU D50 450N
	OLEMASOLEV MADALPINGE ÕHULIIN
	KATASTRÜKSUSTE PIIRID

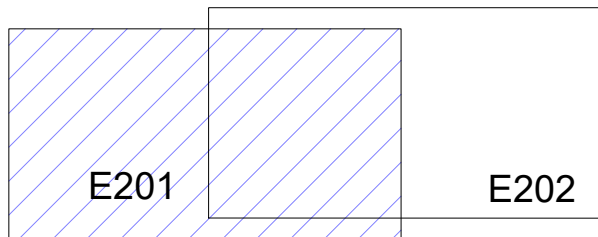

Projekti nimetus

Vana-Lelle rd. ülesõit (valgustus+foorid); Lelle-Türi-Viljandi 5,6-14,7 km, Kändliku küla, Türi vald, Järva maakond, 11051P

Joonise nimetus

Asendiplaan

Projekteerija



Hepta Group Energy OÜ
Teaduspargi 6/1
12618 TALLINN
EESTI
Tel. +372 5179698
info@hepta.ee

Tellija



Elektrilevi OÜ
Veskiposti 2
10138, TALLINN, EESTI
Tel. +372 777 1545
elektrilevi@elektrilevi.ee

Projekti juht	Sander Kulp		Staadium TP	Mõõtkava 1:500	Projekti nr LC0309
Projekteerija	Markos Sisas				Joonise nr E201
Kontrollija	Sander kulp		Kuupäev 28.12.2023		

